


# SZCZEGÓŁ KONSTRUKCYJNY PRZEJŚCIA ŚCIEŻKI ROWEROWEJ I CHODNIKA PRZEZ ZJAZD Z KOSTKI


skala 1:20

krawężnik kamienny 20x30x100	
podsyпка cem. - piaskowa 1:4	5cm
beton B-15	15cm

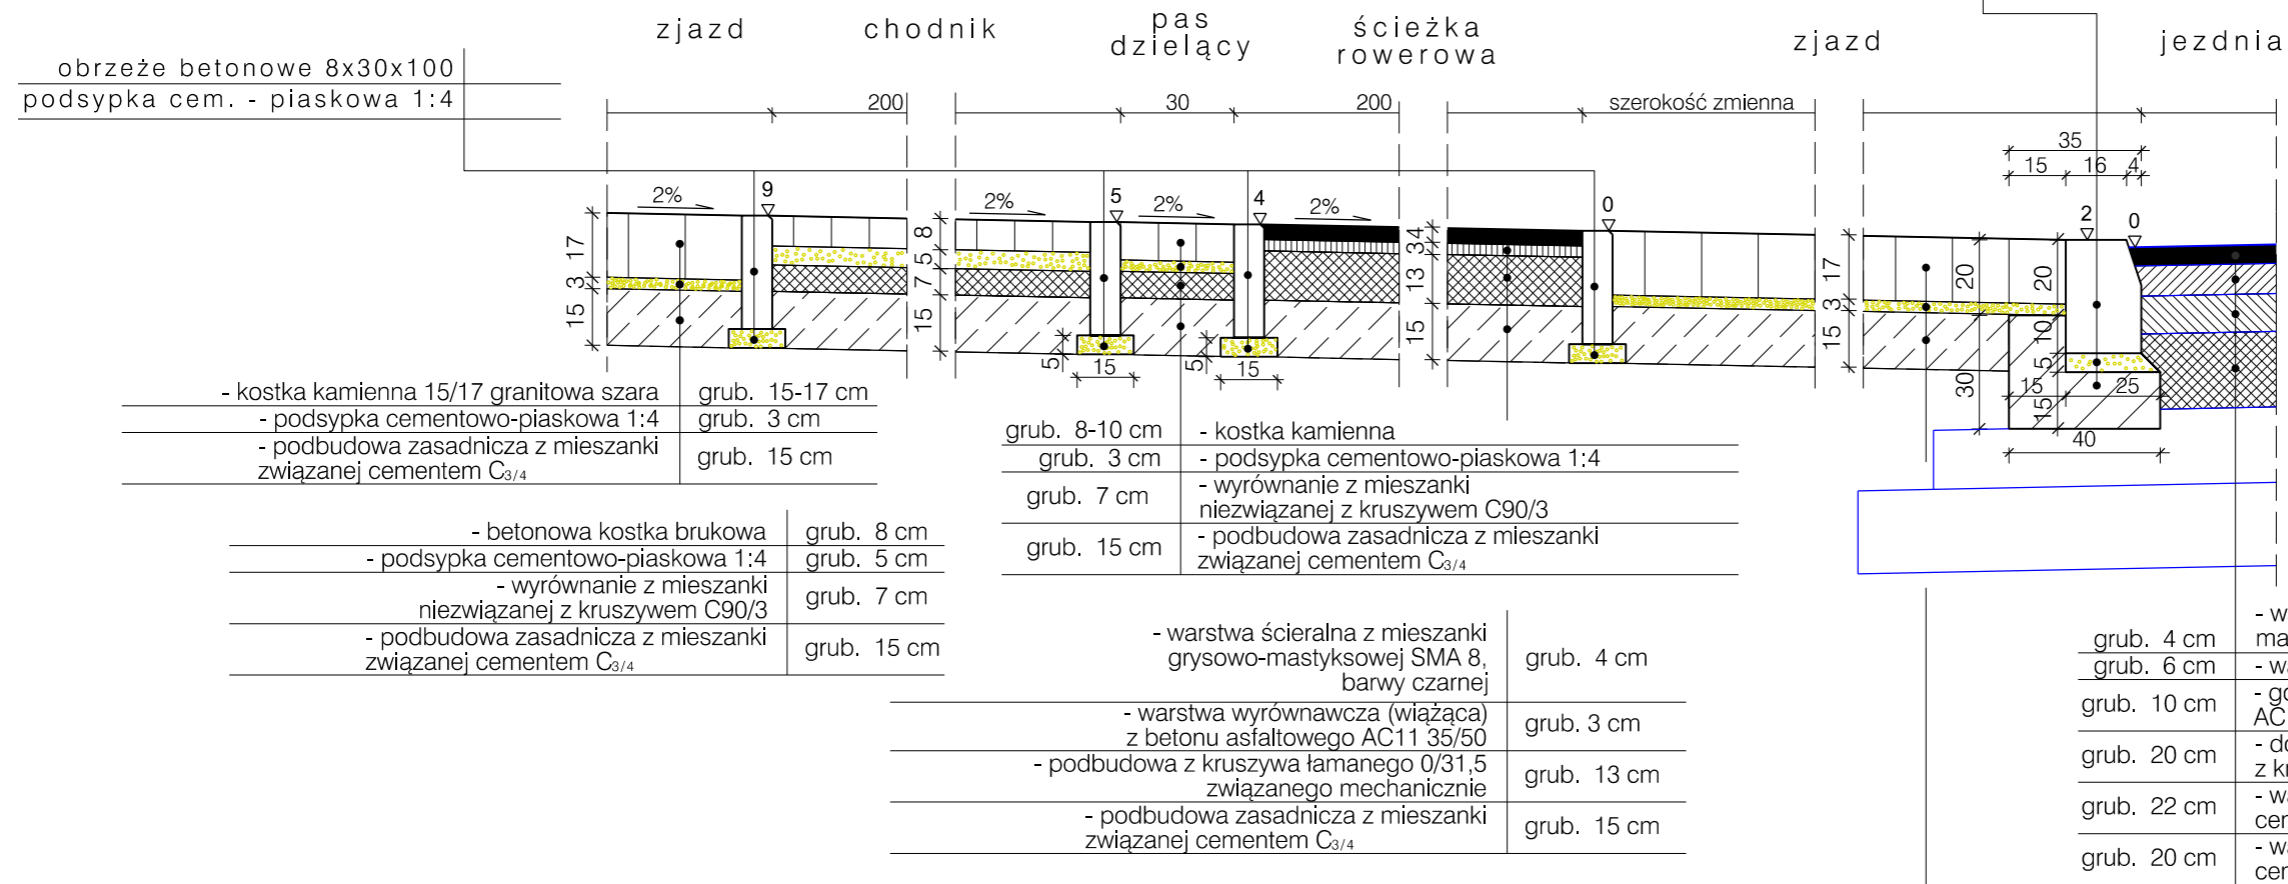


## BALUSTRADA OCHRONNA DLA PIESZYCH

skala 1:20

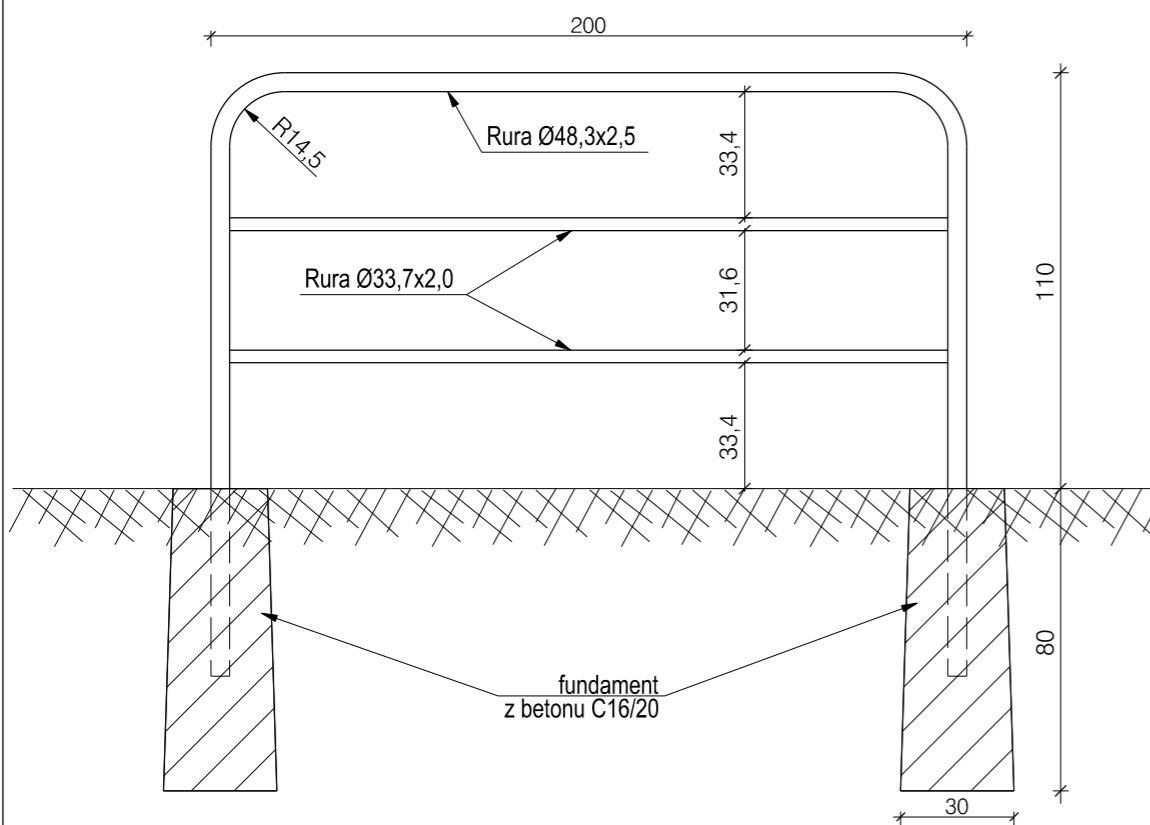

## RÓW STOKOWY

skala 1:20

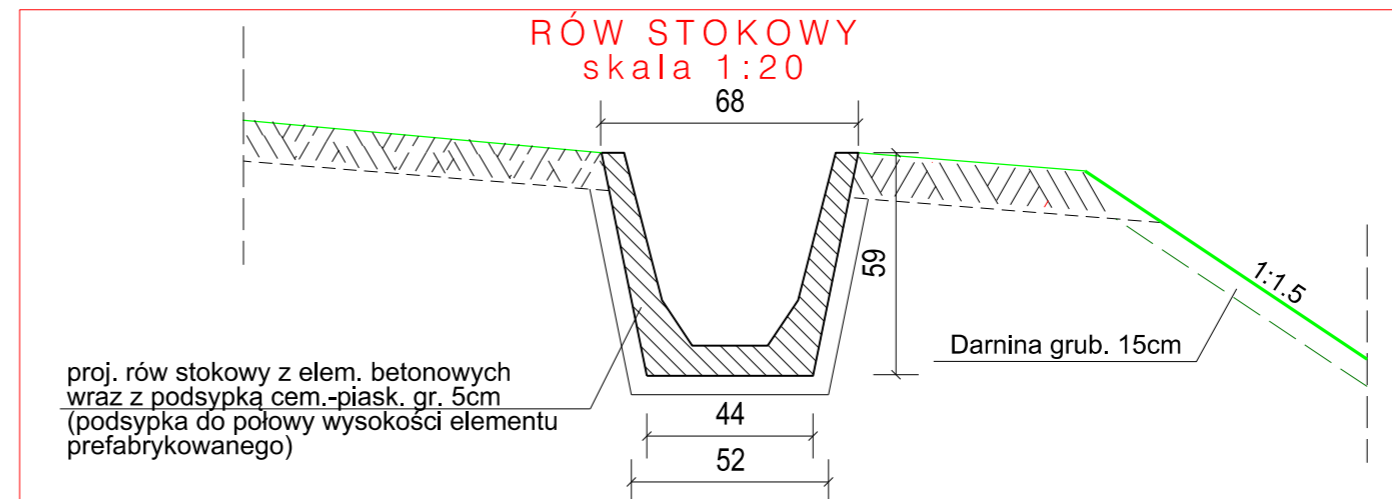

Zabrania się powielania rysunku oraz usuwania tabeli znamionowej rysunku (prawo autorskie) bez zgody Transprojektu Gdańskiego.		
<b>TRANSPROJEKT GDAŃSKI sp. z o.o.</b>		
Rozbudowa skrzyżowania ul. Floriana Krygiera z ul. Granitową z przedłużeniem do autostrady A6 pt. Przebudowa skrzyżowania ul. Floriana Krygiera z ul. Granitową z przedłużeniem do autostrady A6 gmina miasto Szczecin		
Nazwa i adres obiektu:		Nr egz.
Obiekt:	ul. FLORIANA KRYGIERA - ETAP III	Skala: 1:20
Tytuł rysunku:	Przekroje normalne - szczegóły konstrukcyjne	Nr rys. 3
		Nr ark. 13/14
		Nr proj. PT3-03/142/2015