



Przekrój poprzeczny A-A skala 1:100

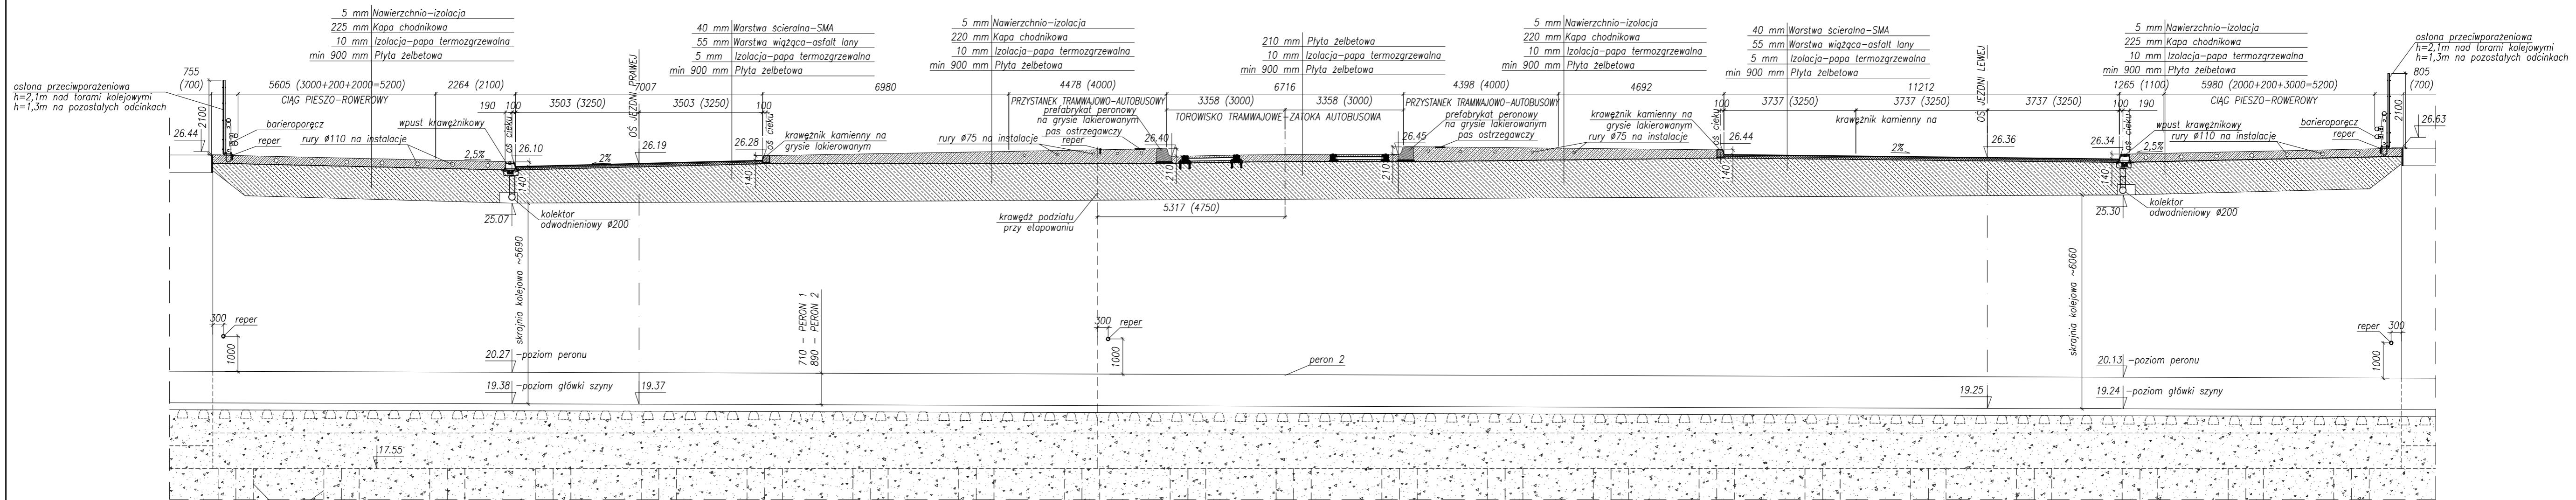

Przekrój podłużny skala 1:100

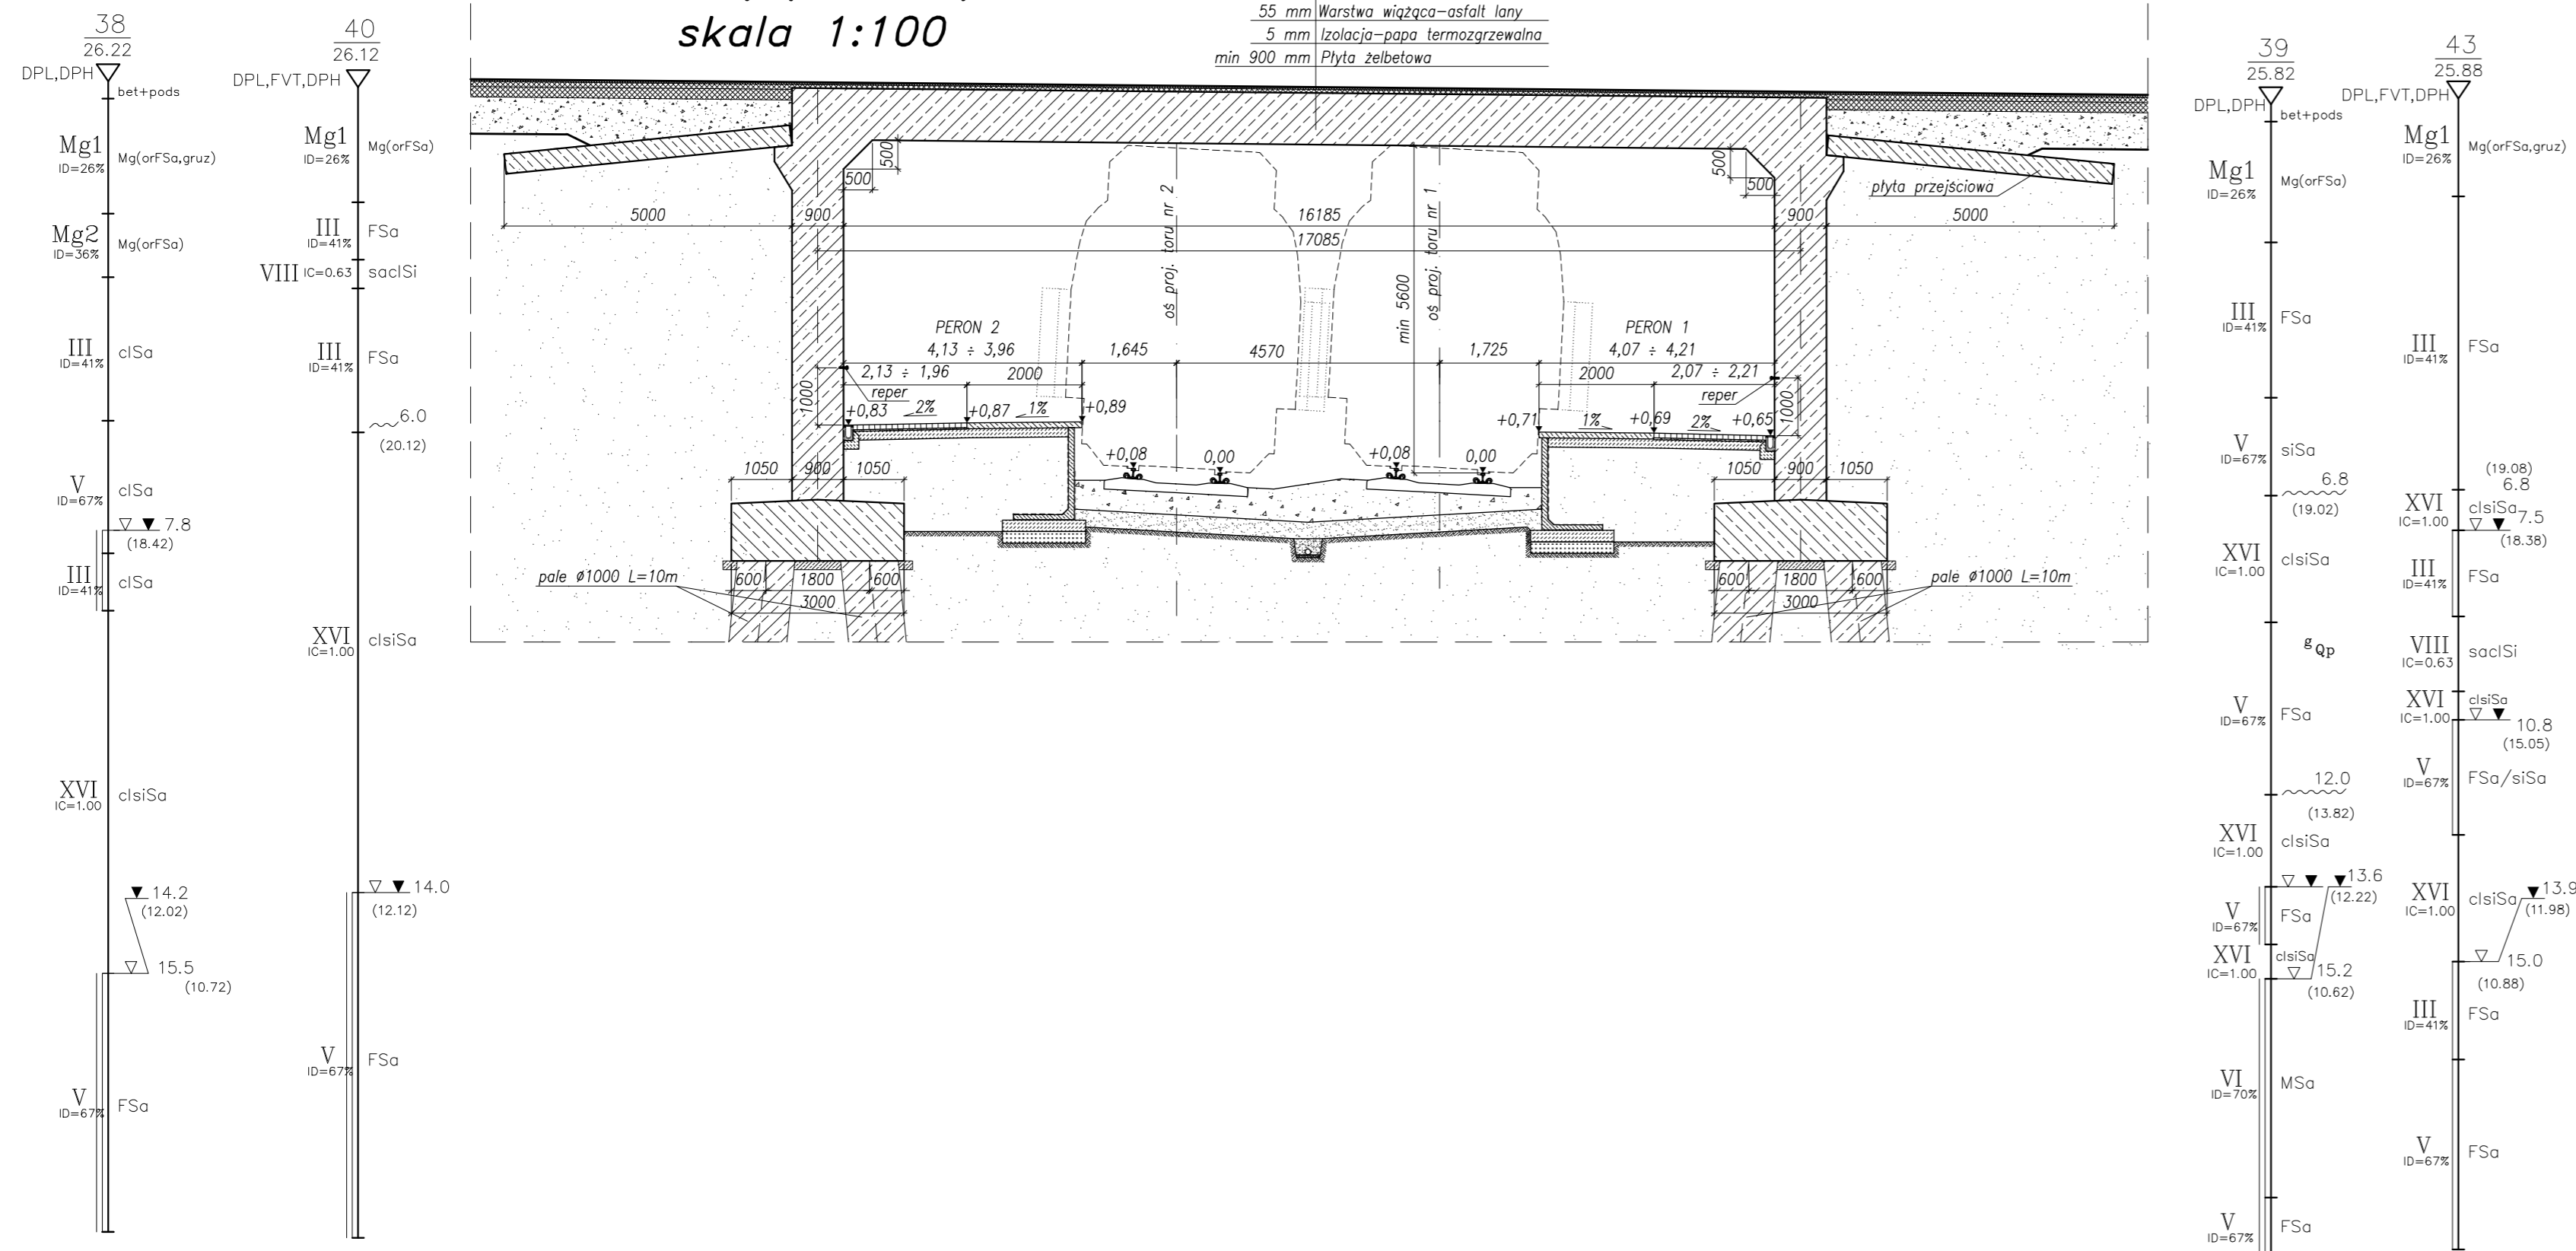

Uwagi:
Wymiary w nawiasach mierzone prostopadłe

Rozwiązania zawarte w niniejszym opracowaniu podlegają ochronie prawa autorskiego i mogą być powielone oraz udostępniane osobom trzecim jedynie przez Zarządzającego w zakresie określonym w umowie o przeniesienie praw autorskich lub na podstawie pisemnego zezwolenia w/w Biura z zastrzeżeniem wszelkich skutków prawnych

		OBWODNICA ŚRÓDMIEŚCIA SZCZECINA – ETAP VI BUDOWA LUCY DO UL. NEMERZYŃSKIEJ DO UL. WĄSKA POLSKIEJ DO BUDOWA WĘZA "ŁEPNO" WRAZ Z NEZBEDNYM ODCINKIEM DO UL. MIKIEWICZA W SZCZECINIE Wiadukt WD-5 - Przekroje poprzeczne i podłużny	
Stadium opracowania: PROJEKT WYKONAWCZY		Data: 10.2016 Skala: 1:100	
Umowa nr: CRU/14/000713		Poz: 0242/PW/01/07	
Projektant: mgr inż. Mirosław Wałęga	specj. m.stowa mgr inż. Marcin Werbowy	specj. m.stowa specj. m.stowa specj. m.stowa specj. m.stowa	Rys. nr 3.1
Sprawdzający: mgr inż. Zbigniew Szuchnicki		specj. m.stowa specj. m.stowa	