



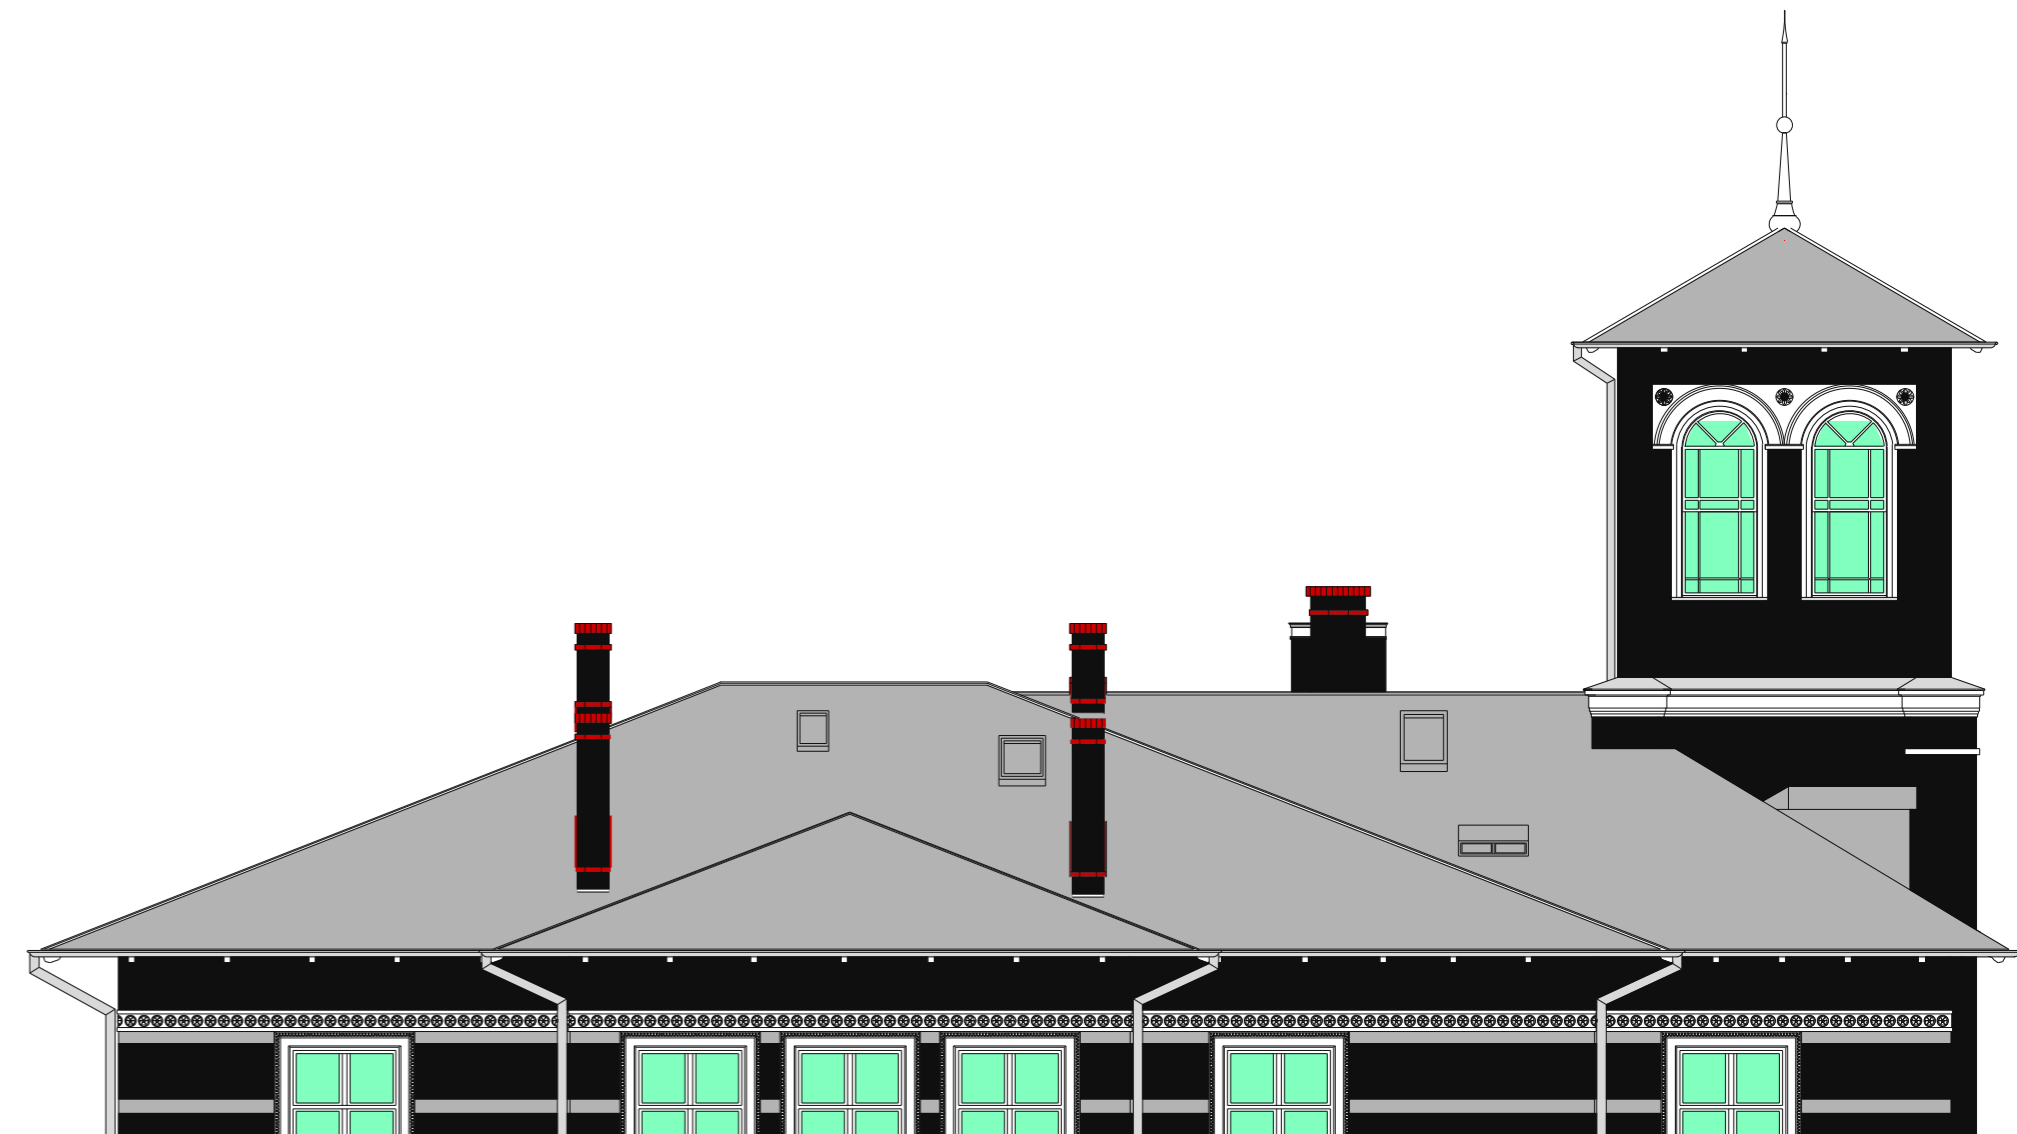


WIDOK FRAGMENTU ELEWACJI PÓŁNOCNO-ZACHODNIEJ

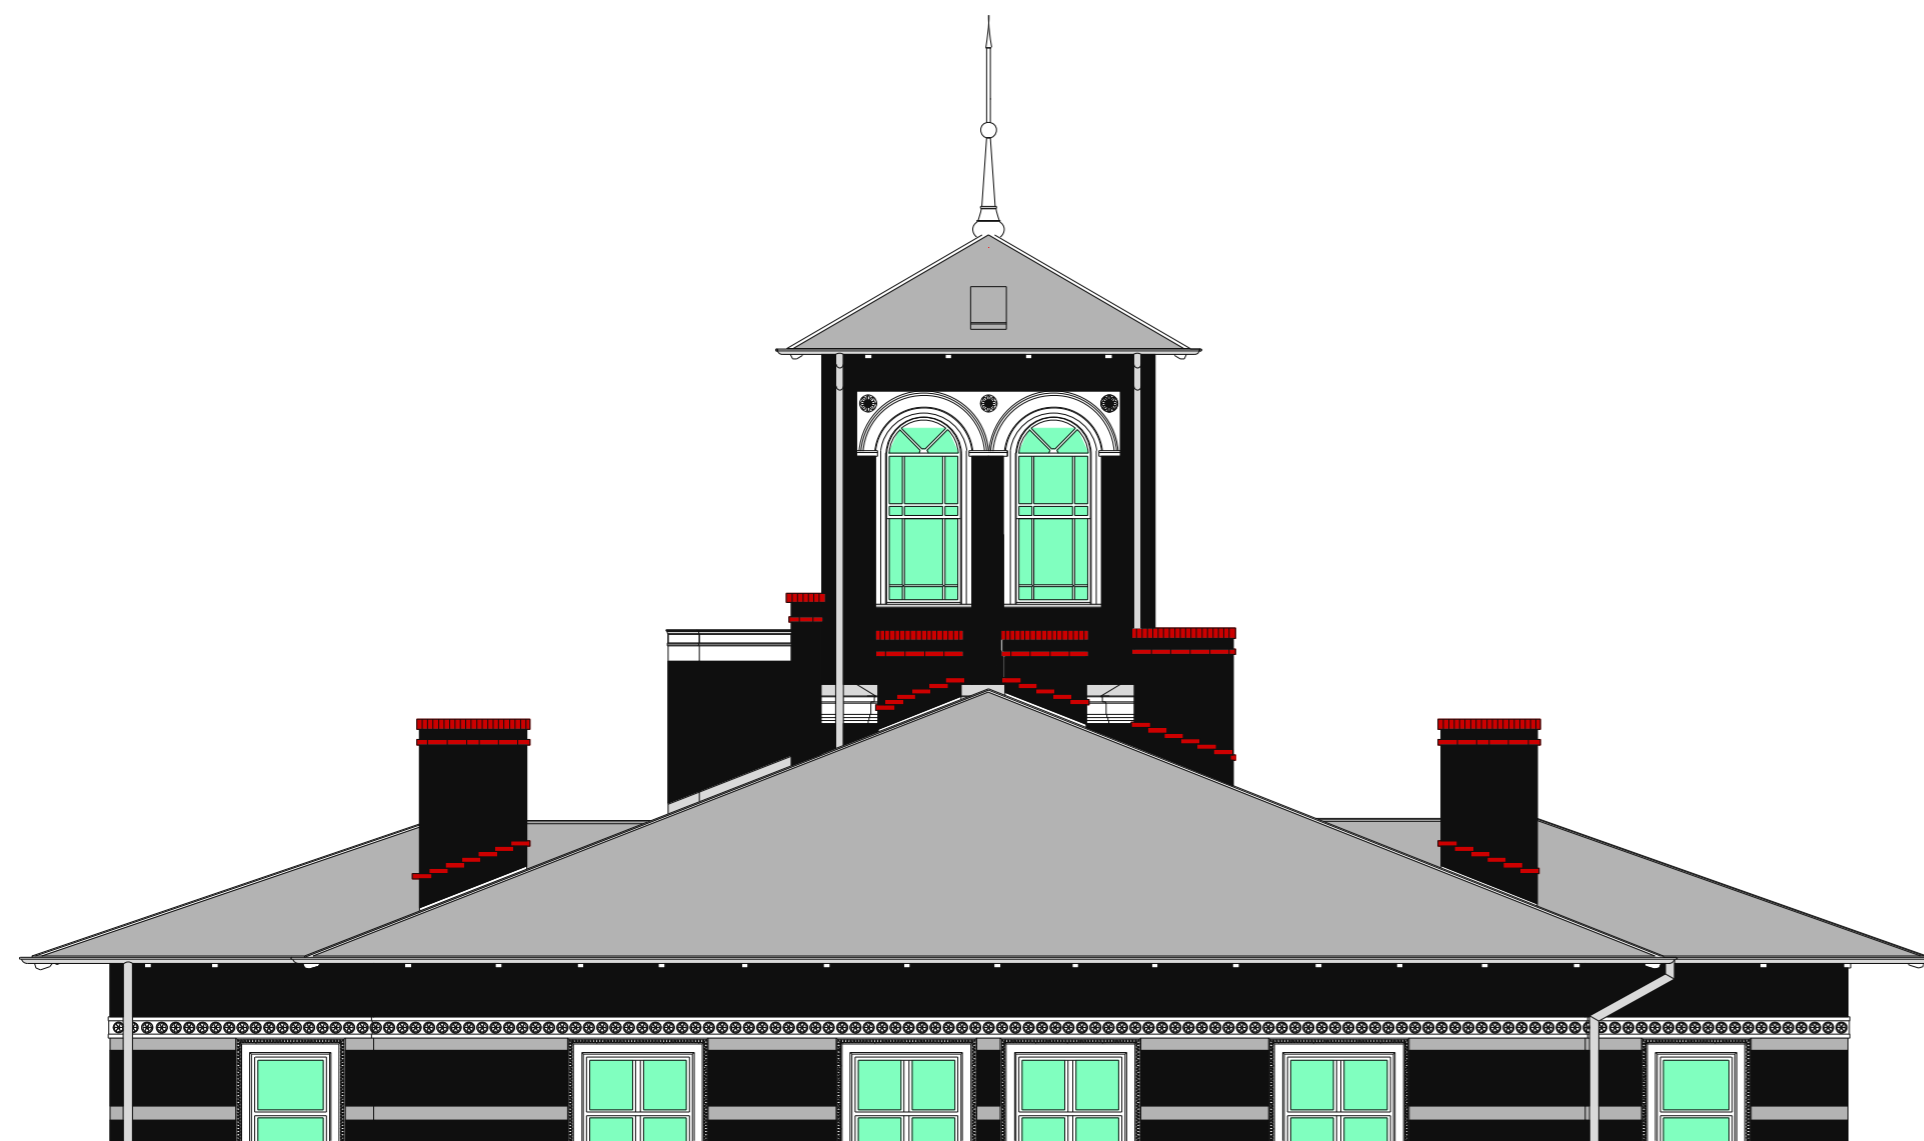

WIDOK FRAGMENTU ELEWACJI POŁUDNIOWO-ZACHODNIEJ



WIDOK FRAGMENTU ELEWACJI PÓŁNOCNO-WSCHODNIEJ

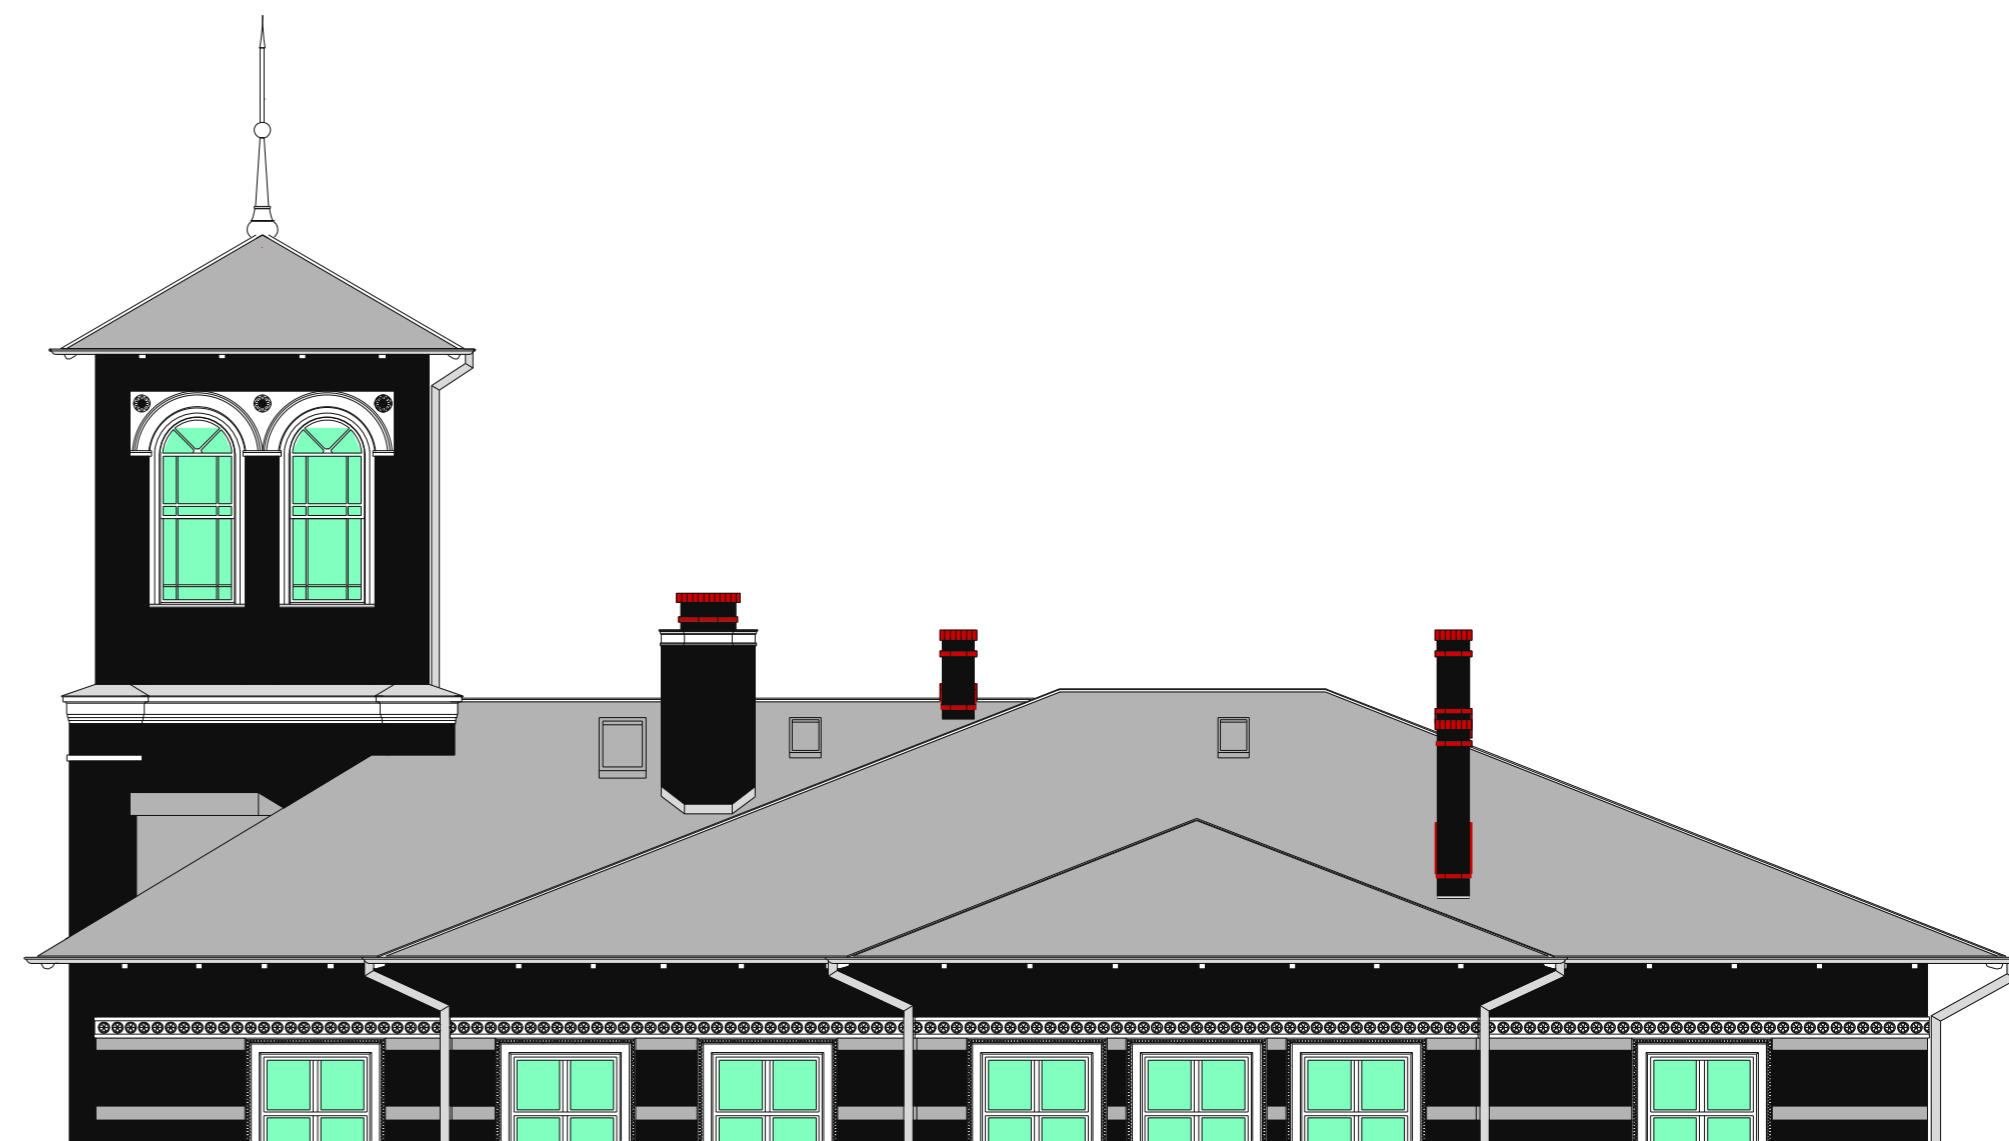

WIDOK FRAGMENTU ELEWACJI POŁUDNIOWO-WSCHODNIEJ

Temat : REMONT DREWNIANEJ KONSTRUKCJI WIĄZY DACHOWEJ PAVILONU III PAŁACU MÓDZIE-Y			
Adres : SZCZECIN, al. Wojska Polskiego 90 (pawilon III)			
Projektant : mgr inż. arch. Anna Borkowska-Koniewicz upr. nr 246/Sz/86	Investor : Pomorskie Centrum Edukacji	Adres : Szczecin, al. Wojska Polskiego 84-90	Nr rysunku : 8a
Opiekun : prof. dr inż. arch. Stanisław Latour upr. nr 1260/59	Stadium : ARCHITEKTURA / PROJEKT	Rysunek : Kolorystyka	
Opis : mgr inż. arch. Marek Piótkowski	Data : 05.2006	Skala : 1:200	