



Załącznik nr 2 do Uchwały Nr ..... Rady Miasta Szczecin z dn. .... 2006 r. w sprawie  
 Miejsowego planu zagospodarowania przestrzennego osiedla "Wielgowo-Sławociesz-Zdunowo" w Szczecinie  
 - wrys ze Studium uwarunkowań i kierunków zagospodarowania przestrzennego m. Szczecina  
 (Uchwała Nr XLVIII/593/98 Rady Miasta Szczecina z dnia 08.06.1998 r. wraz ze zmianami wprowadzonymi  
 Uchwałą Nr VIII/148/03 Rady Miasta Szczecina z dnia 29.07.2003 r.) z oznaczeniem granic obszaru objętego  
 Miejsowym planem zagospodarowania przestrzennego osiedla "Wielgowo - Sławociesz - Zdunowo" w Szczecinie  
 skala 1: 30 000

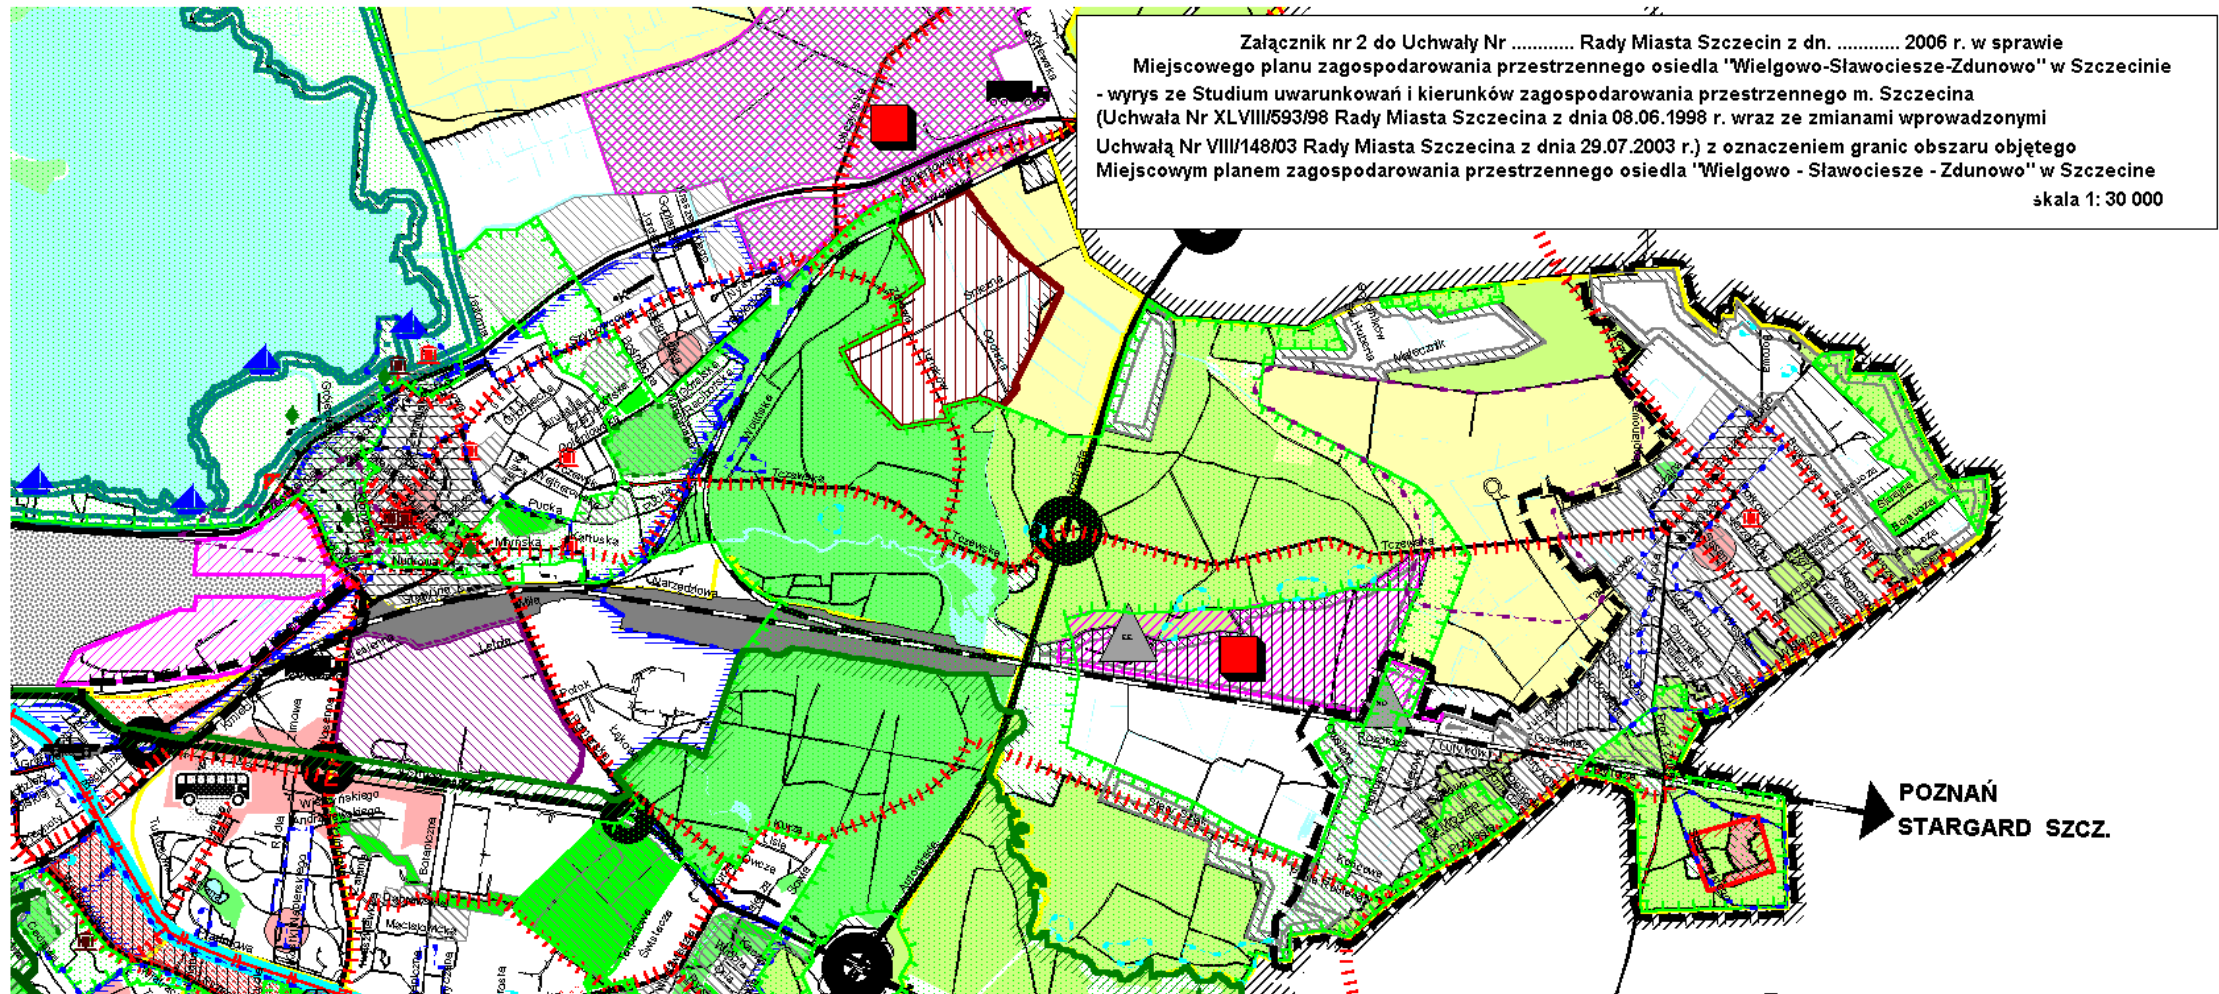

POZNAŃ  
STARGARD SZCZ.

# GMINA KOBYLANKA

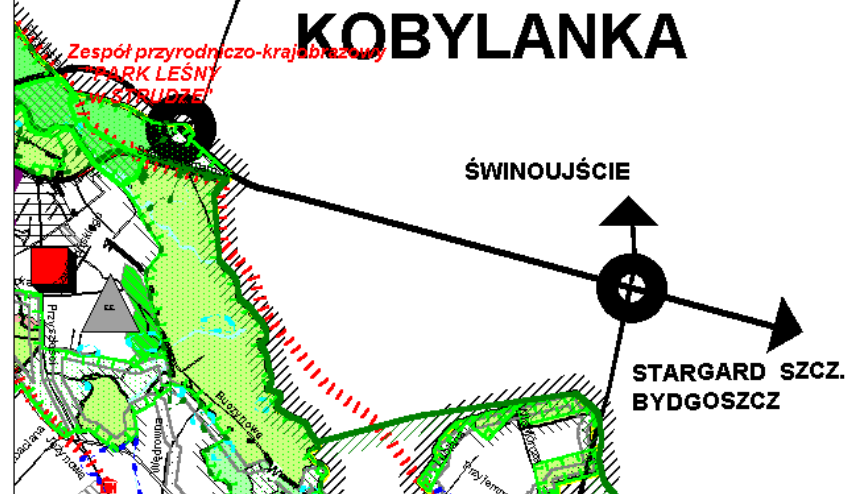

ŚWINOUJŚCIE

STARGARD SZCZ.  
BYDGOSZCZ

## LEGENDA

- |  |   |  |   |
|--|---|--|---|
|  | GRANICA TERENU OBJĘTEGO PLANEM                                    |  | POZOSTAŁE TERENY DO REHABILITACJI ZABUDOWY I INFRASTRUKTURY TECHNICZNEJ   |
|  | GRANICE OSIEDLI (JEDNOSTEK POMOCNICZYCH SAMORZĄDU TERYTORIALNEGO) |  | OBZASY ZORGANIZOWANEJ DZIAŁALNOŚCI INWESTYCYJNEJ  |
|  | LASY  |  | PREFERENCJE DLA INWESTYCJI POWODUJĄCYCH PRZEKSZTAŁCENIE MIESZKAN W LOKALE UŻYTKOWE  |
|  | ZIELEŃ MIĘSKA   |  | NOWE URZĄDZENIA ŹRÓDŁOWE INŻYNIERII KOMUNALNEJ<br>WZ - zapaszenie w wodę<br>NO - odprawadzenie ścieków<br>NU - urządzenie osadników<br>EG - stacja gazowa<br>EE - elektroenergetyka |
|  | EKOLOGICZNY SYSTEM ZIELENI MIĘSKIEJ                               |  | OBZASY, NA KTÓRYCH MIASTO NIE BĘDZIE FINANSOWAĆ ROZWOJU SYSTEMÓW INŻYNIERYJNYCH   |
|  | OSRODKI PODSTAWOWE I INNE KONCENTRACJE USŁUG                      |  | OBZASY I OBIEKTY WSKAZANE DO OCHRONY PRAWNEJ  |
|  | OBZASY ZAINWESTOWANIA MIĘSKIEGO                                   |  | STREFY 'W' OCHRONY STANÓWK ARCHEOLOGICZNYCH   |
|  | UŻYTKI ROLNE  |  | STREFA 'A' OCHRONY HISTORYCZNEJ STRUKTURY PRZESTRZENNEJ   |
|  | NOWE STRUKTURY PRZEMYSŁOWO-SKŁADOWE I PORTOWE                     |  | STREFA 'B' OCHRONY ZACHOWANYCH ELEMENTÓW HISTORYCZNEJ STRUKTURY PRZESTRZENNEJ   |

- |  |                                  |  |  |
|--|----------------------------------|--|--|
|  | STREFA 'E' OCHRONY EKSPLOZCJI    |  | OBZASY, DLA KTÓRYCH SPORZĄDZENIE PLANU MIEJSOWEGO JEST OBOWIĄZKOWE |
|  | B                                |  | DLA REALIZACJI PONADLOKALNYCH CEŁÓW PUBLICZNYCH                    |
|  | C                                |  | DLA REALIZACJI LOKALNYCH CEŁÓW PUBLICZNYCH                         |
|  | F                                |  | OBZASY, DLA KTÓRYCH SPORZĄDZENIE PLANU MIEJSOWEGO JEST ZALECANE    |
|  | INNE ULICE I UKŁADY PODSTAWOWEGO |  | WĄŻNIEJSZE LINIE KOLEJOWE I UZĄCZNIKI, DWORCE KOLEJOWE I STACJE    |
|  |                                  |  | GŁÓWNE ŚCIEŻKI ROWEROWE  |