



Załącznik
do uchwały nr Rady Miasta Szczecin
z dn. zmieniającej uchwałę w sprawie przystąpienia
do sporządzenia Miejscowego planu zagospodarowania przestrzennego
"Lotnisko" w Szczecinie

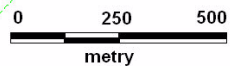

Jez. Małe Dąbie

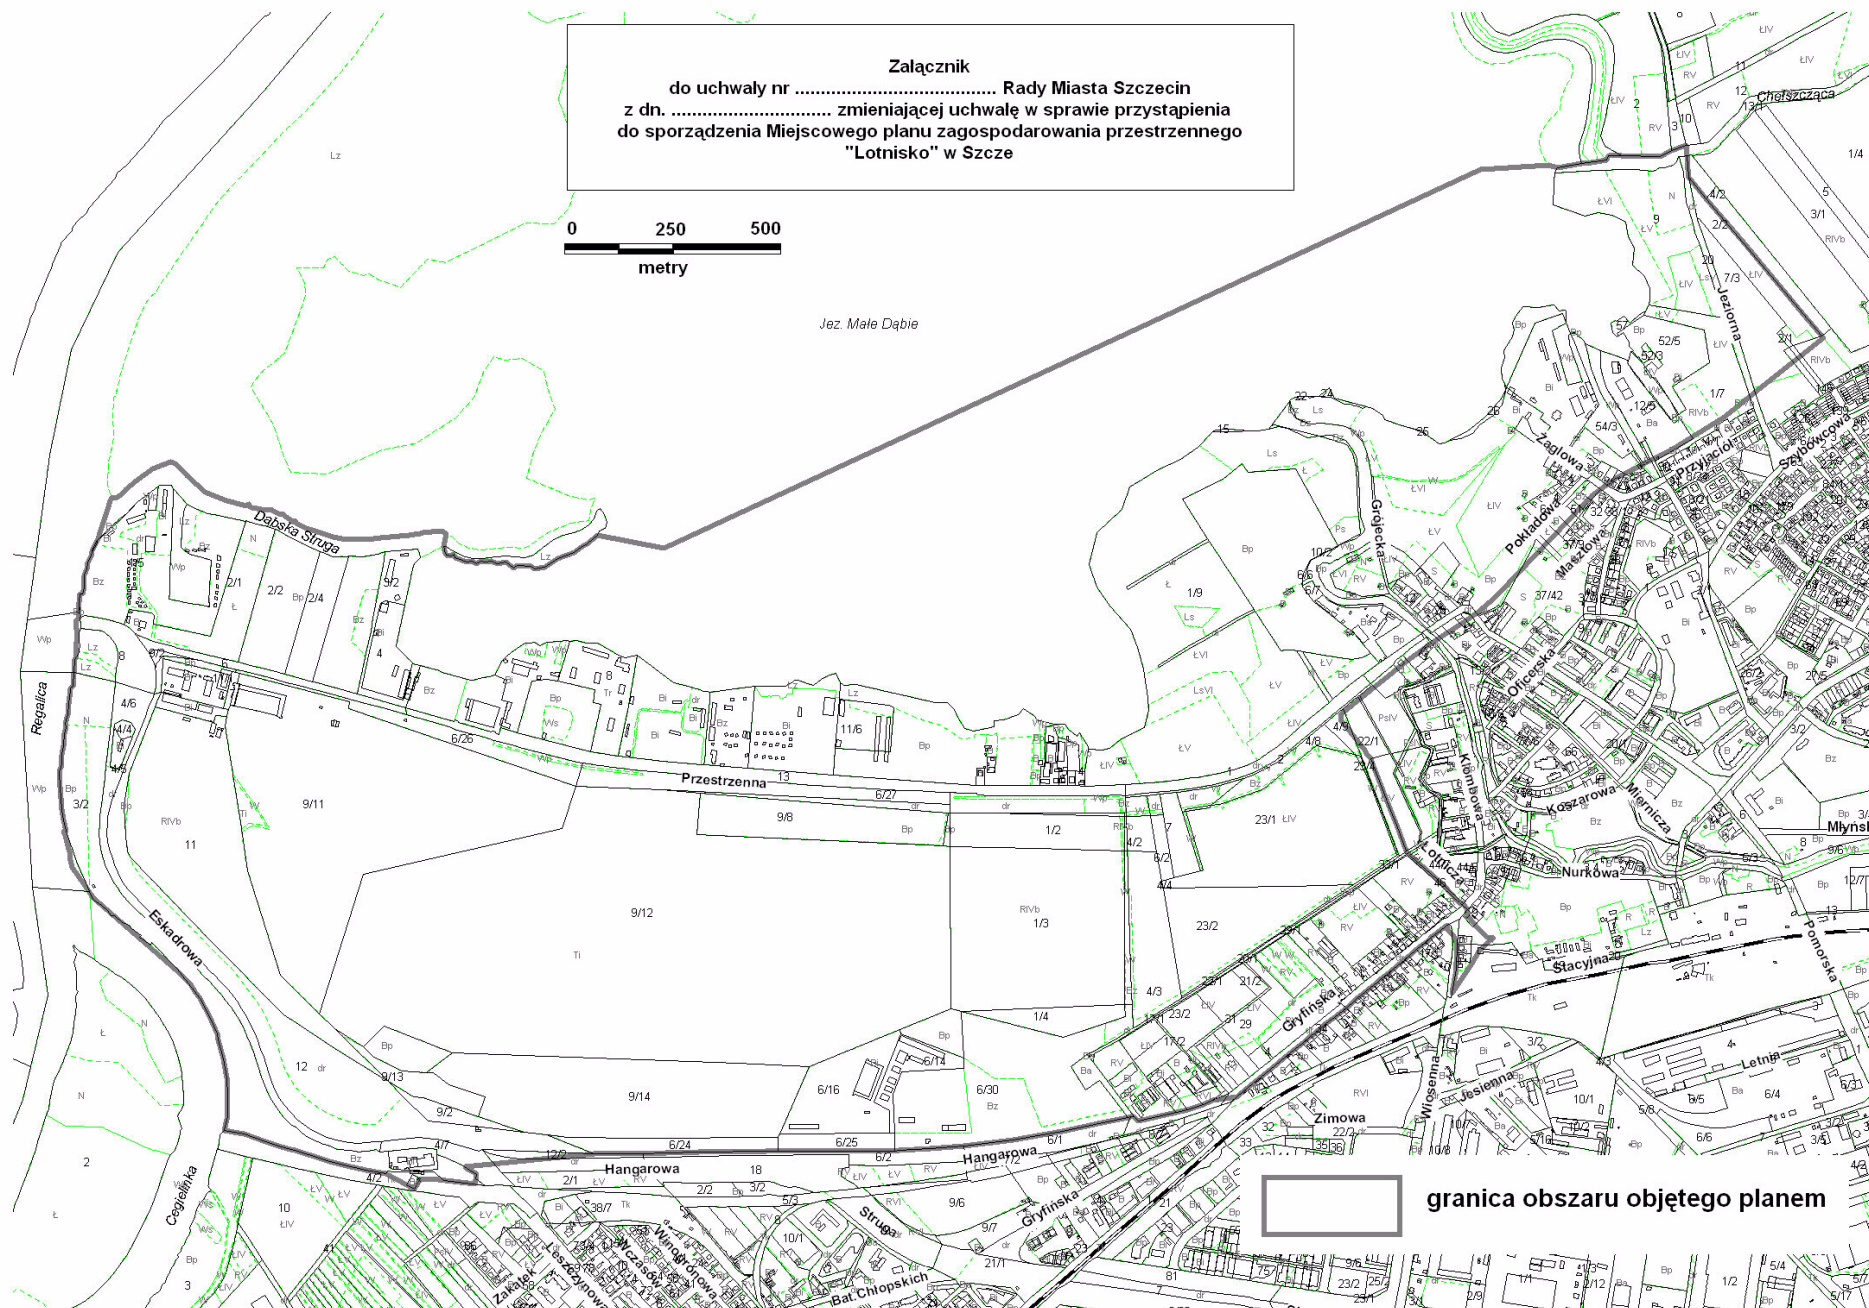

granica obszaru objętego planem