




Załącznik
do Uchwały Nr V/62/11 Rady Miasta Szczecin
z dn. 28 lutego 2011 r. w sprawie przystąpienia do sporządzenia
Miejscowego planu zagospodarowania przestrzennego
"Załom - Kasztanowe" w Szczecinie

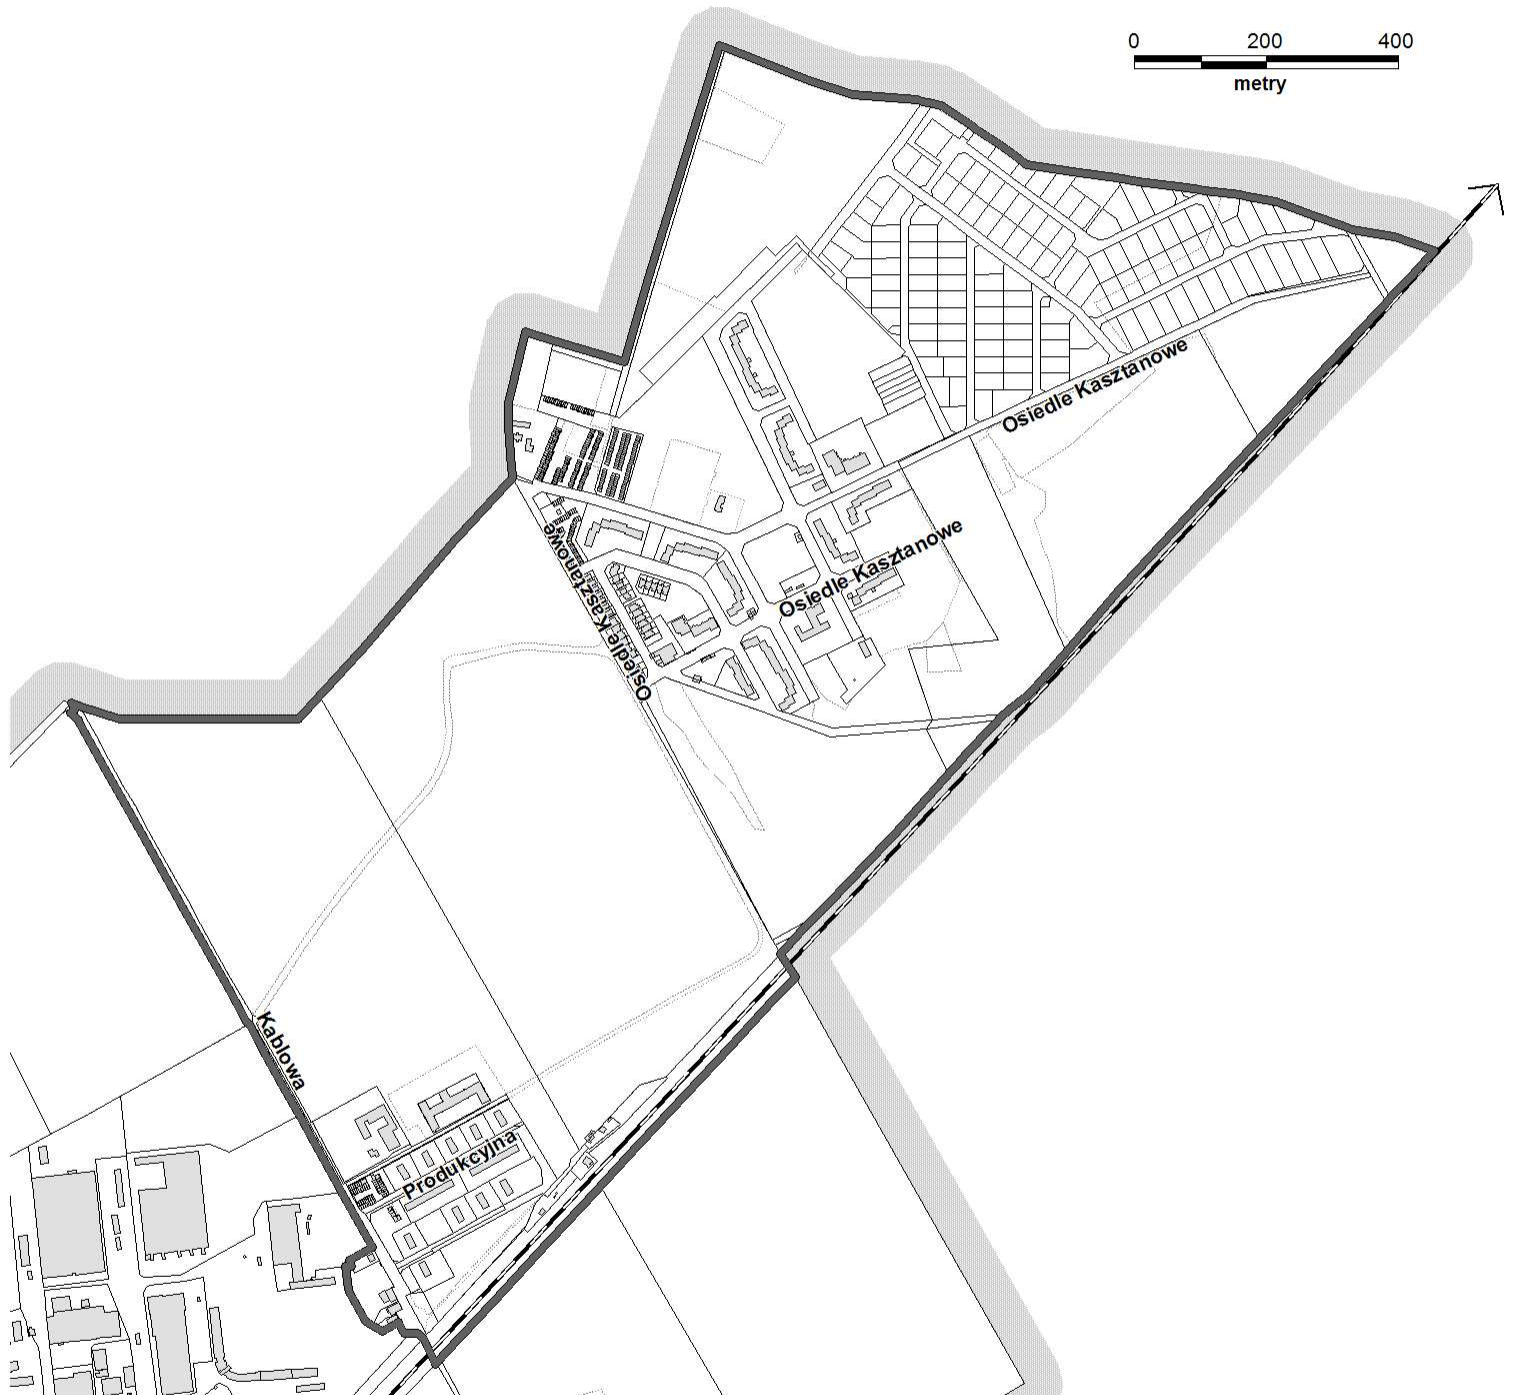

-  granica obszaru objętego planem
-  granica administracyjna miasta