


Załącznik nr 1 ark. 2  
do Uchwały Nr XLII/1051/08 Rady Miasta Szczecin  
z dnia 14 grudnia 2009 r. w sprawie  
Miejscowego planu zagospodarowania przestrzennego  
osiedla "Ład Rudzińska" w Szczecinie



skala 1: 1000

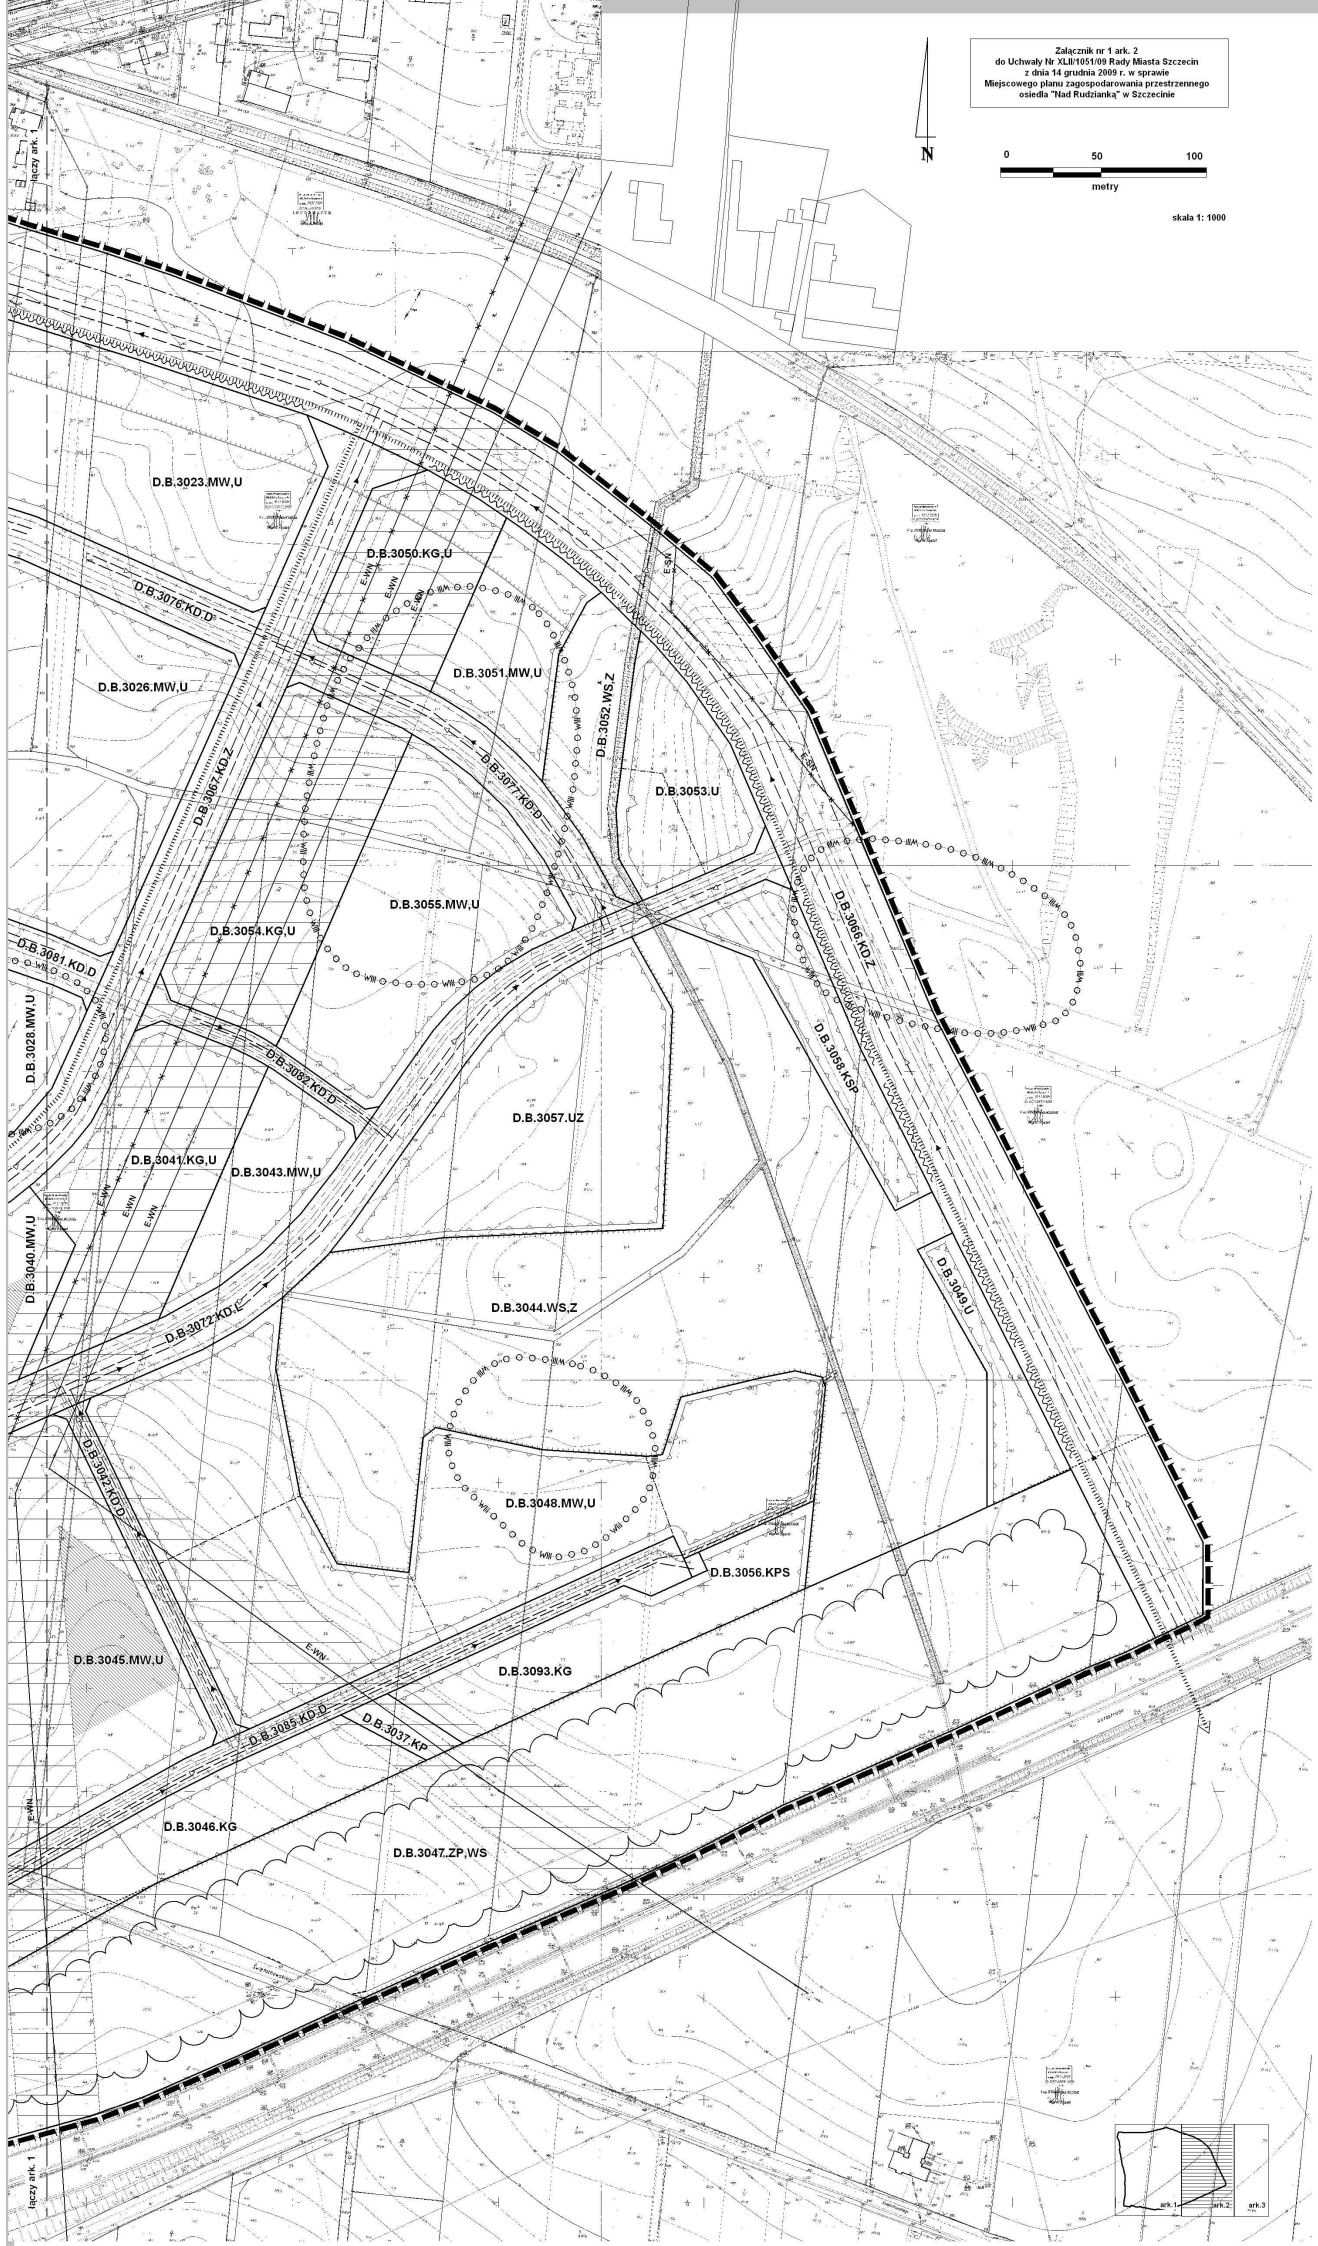

liczy ark. 1

