


Temat: Zał. cznik nr 1 do opisu przedmiotu zamówienia BGM-II.6641.125.2016.KP

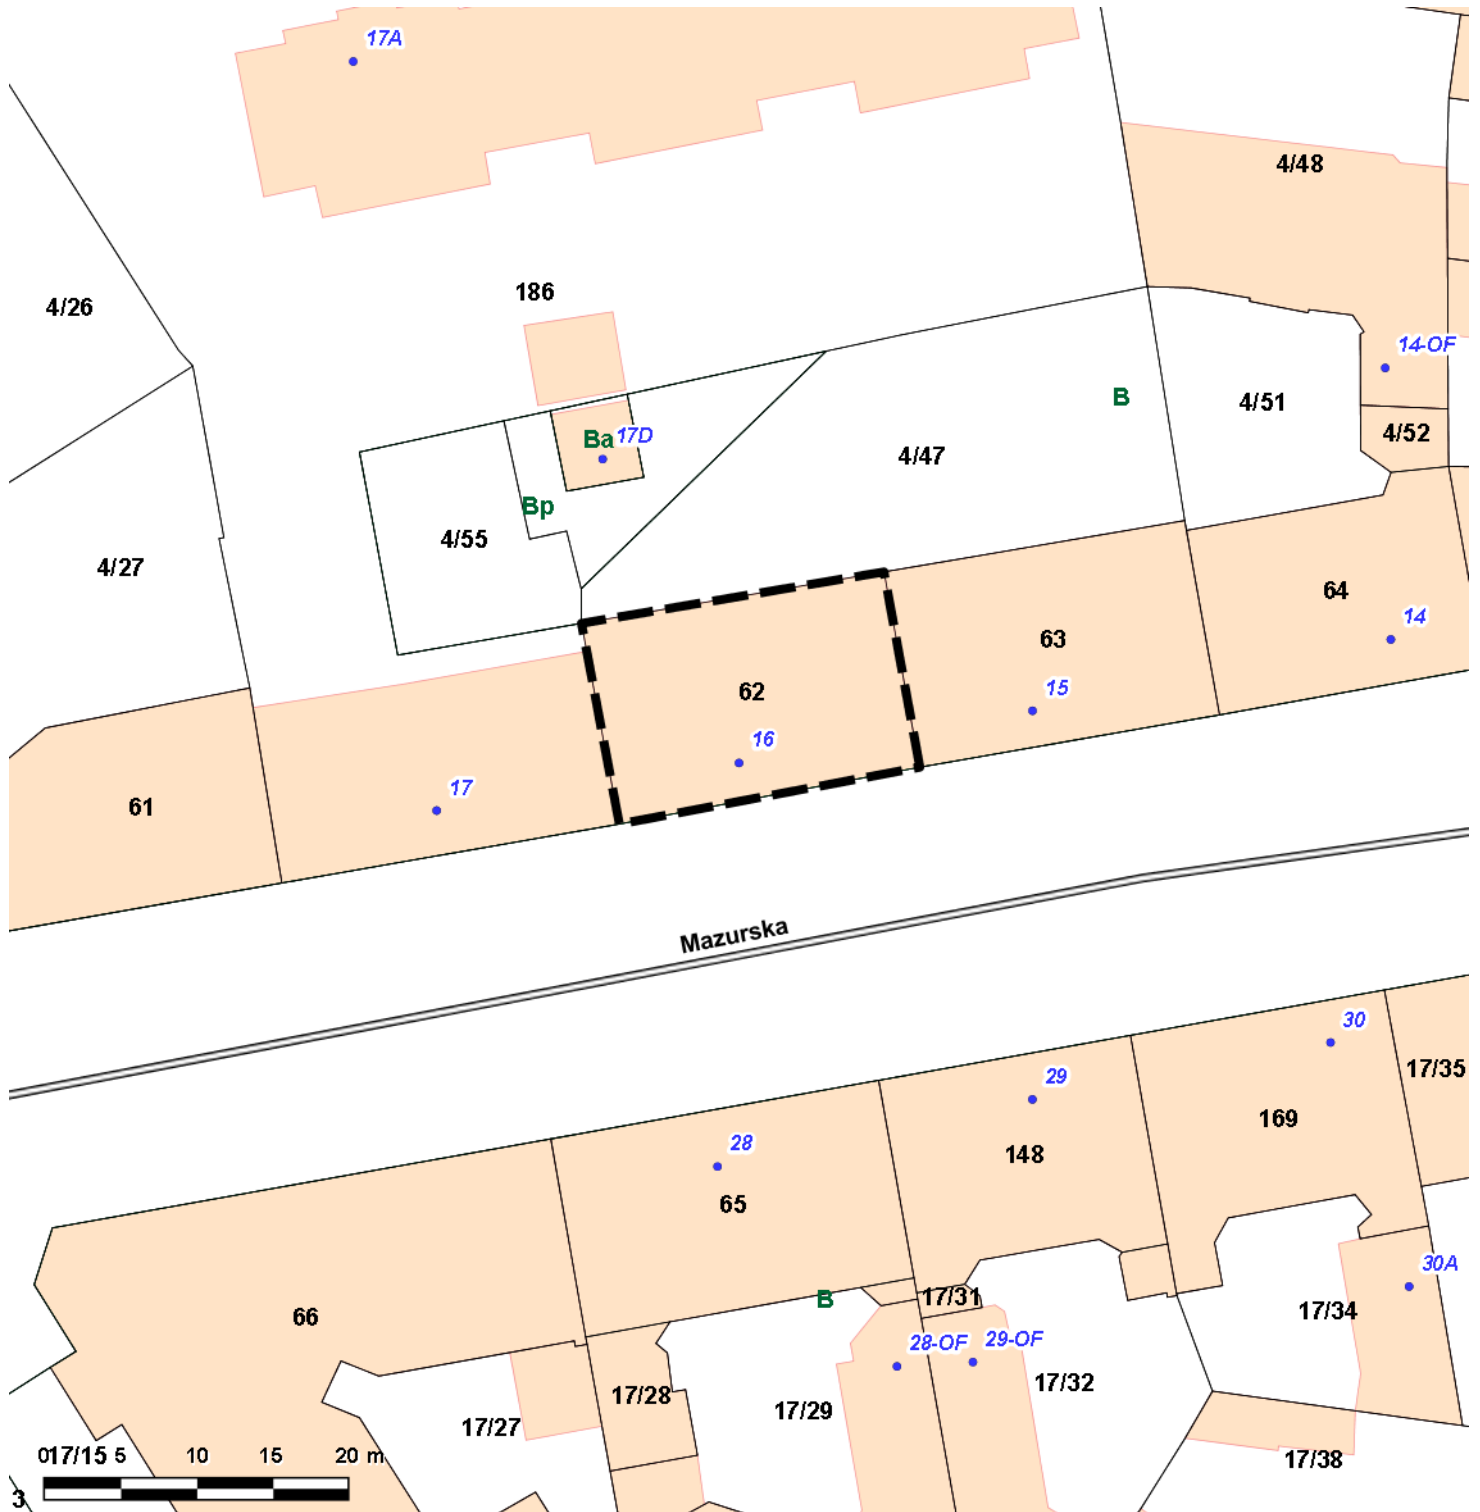

Skala: 1:500