


Załącznik
do uchwały nr.....Rady Miasta Szczecin z dn.
w sprawie przystąpienia do sporządzenia Miejscowego planu
zagospodarowania przestrzennego "Kniewska" w Szczecinie.

0 150 300
metry

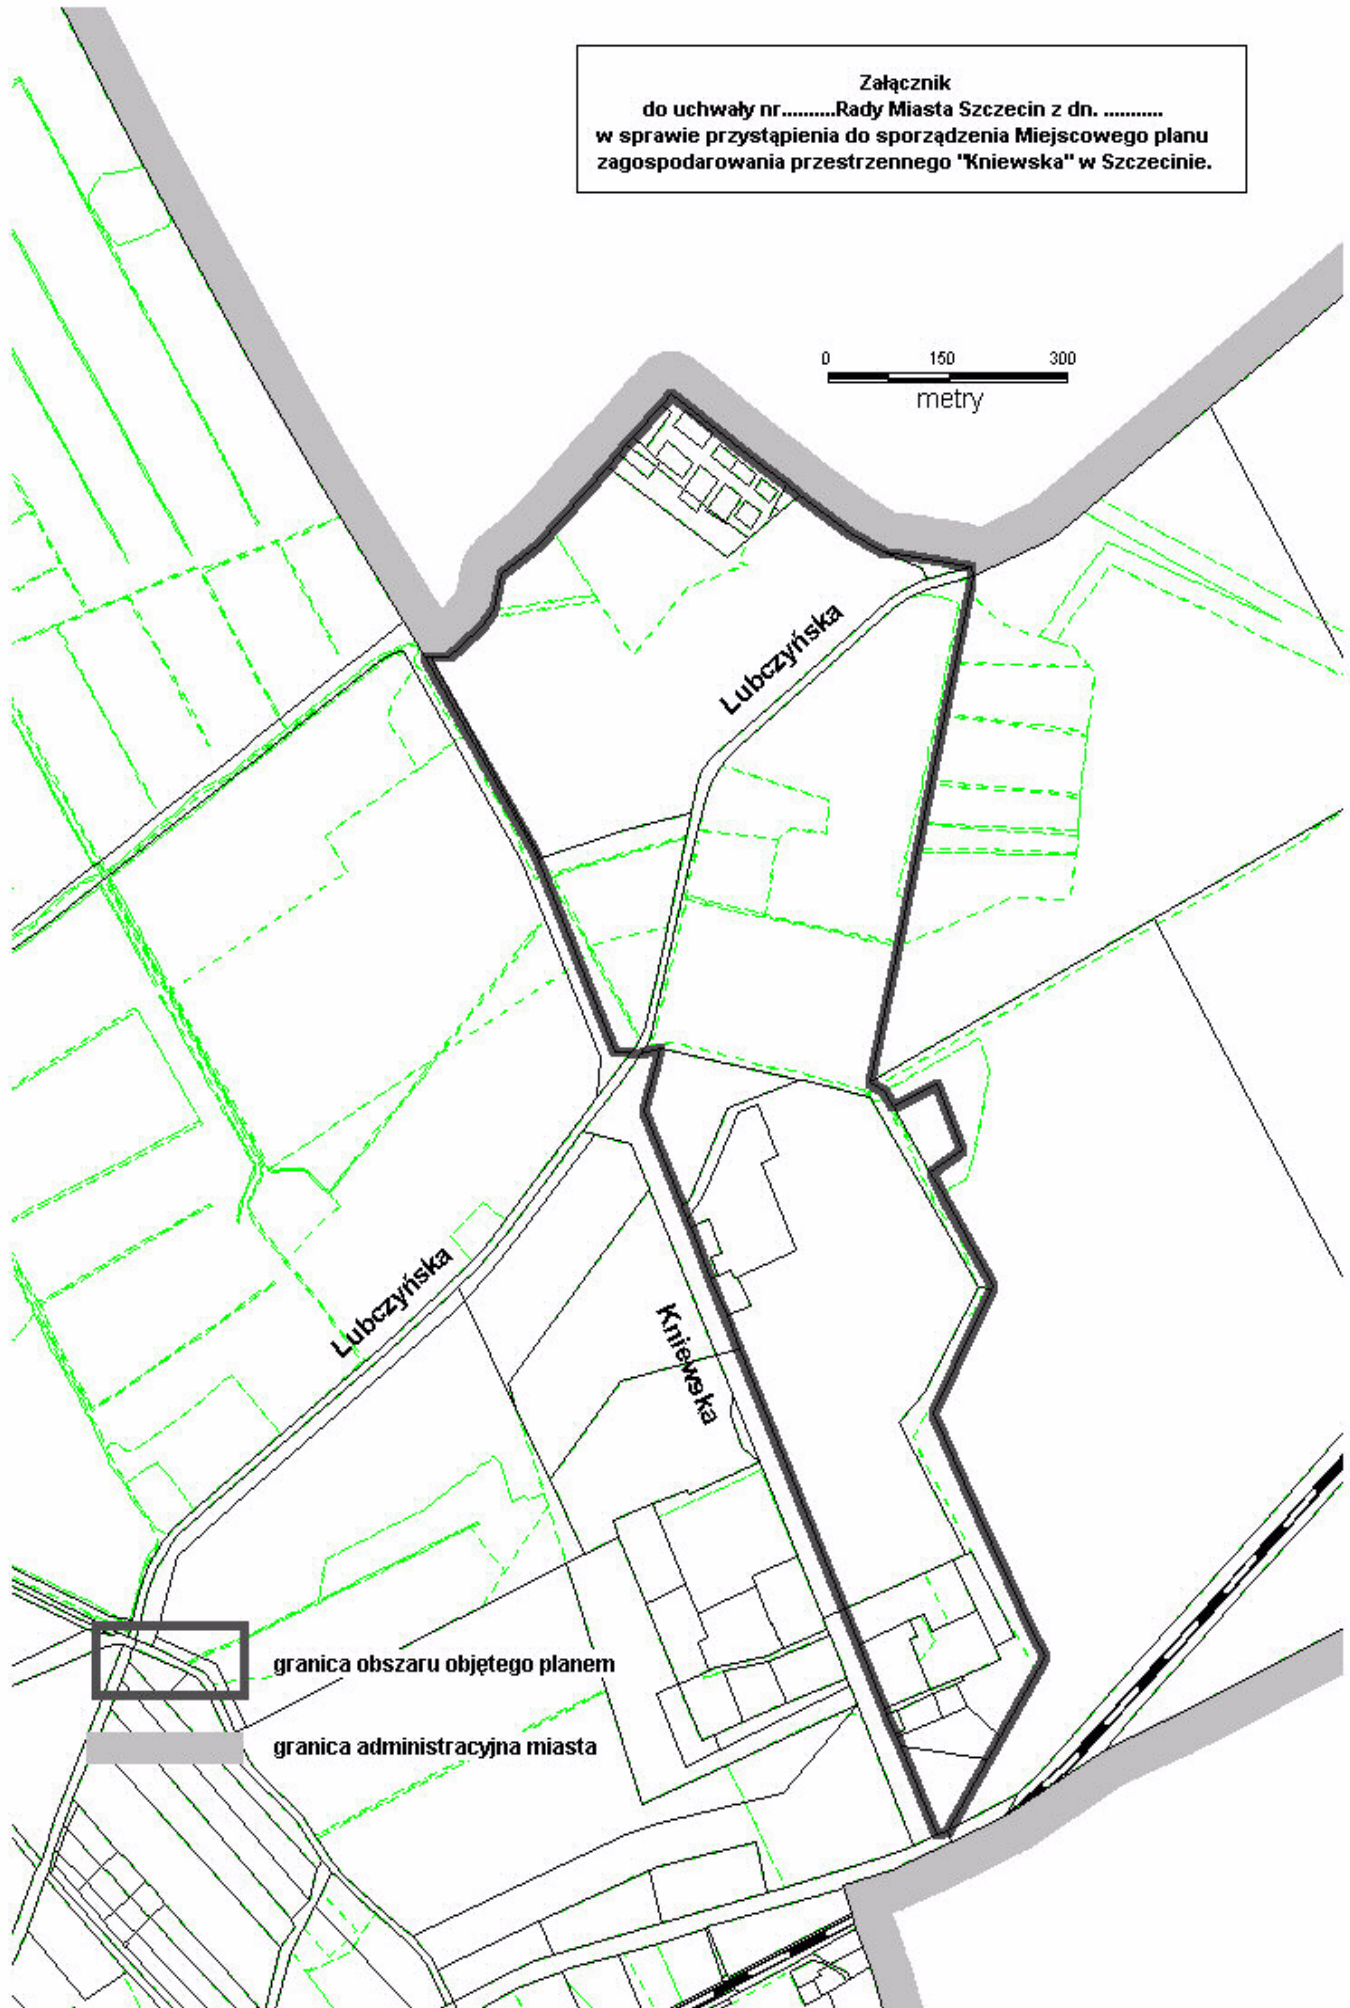

granica obszaru objętego planem

granica administracyjna miasta