

UCHWAŁA NR
RADY MIASTA SZCZECIN

z dnia 2015 r.

**w sprawie zaliczenia drogi na terenie Specjalnej Strefy Ekonomicznej do kategorii drogi powiatowej
zlokalizowanej na terenie Gminy Miasto Szczecin**

Na podstawie art. 18 ust. 2 pkt 15 ustawy z dnia 8 marca 1990 roku o samorządzie gminnym (t.j. Dz. U. z 2013 r. poz. 594, 645 i 1318, z 2014 r. poz. 379 i 1072) w związku z art. 6a ust. 2 ustawy z dnia 21 marca 1985 roku o drogach publicznych (t.j. Dz. U. z 2015 r. poz. 460, 870); Rada Miasta Szczecin uchwala, co następuje:


§ 1. Zalicza się drogę zlokalizowaną na działkach nr: 11/3, 10/60, 10/63, 10/52, 10/58, 10/86, 10/84, 10/49, 10/81, 10/66, 10/68, 10/70, 10/72, 10/74, 10/77, 10/55, 5/9, 12/3, 12/2, 10/36, 10/37, 12/1, 11/1, 10/8, 10/80 z obrębu 4506; nr 2/6, 2/8, 1/6, 1/4, 1/8, 1/5, 17/1 z obrębu 4706; nr 96/4, 95/5, 13/2, 95/8, 12/4, 95/10 z obrębu 4146; nr 7/1, 8/3 z obrębu 4806; nr 4/1, 3/1, 2/1, 1/1, 5 z obrębu 4018; nr 12/1, 8/2 z obrębu 4086; nr 14/1, 98/2, 97/15, 108/8, 108/7, 97/11, 97/19 z obrębu 4146 do kategorii drogi powiatowej.

§ 2. Położenie drogi zawierają załączniki graficzne nr 1 i 2 do niniejszej uchwały, na których części zaliczone zaznaczone są kolorem żółtym.


§ 3. Wykonanie uchwały powierza się Prezydentowi Miasta Szczecin.

§ 4. Uchwała wchodzi w życie po ogłoszeniu w Dzienniku Urzędowym Województwa Zachodniopomorskiego z dniem 1 stycznia 2016 r.

Załącznik nr 1 do Uchwały
Nr...../...../15
z dnia

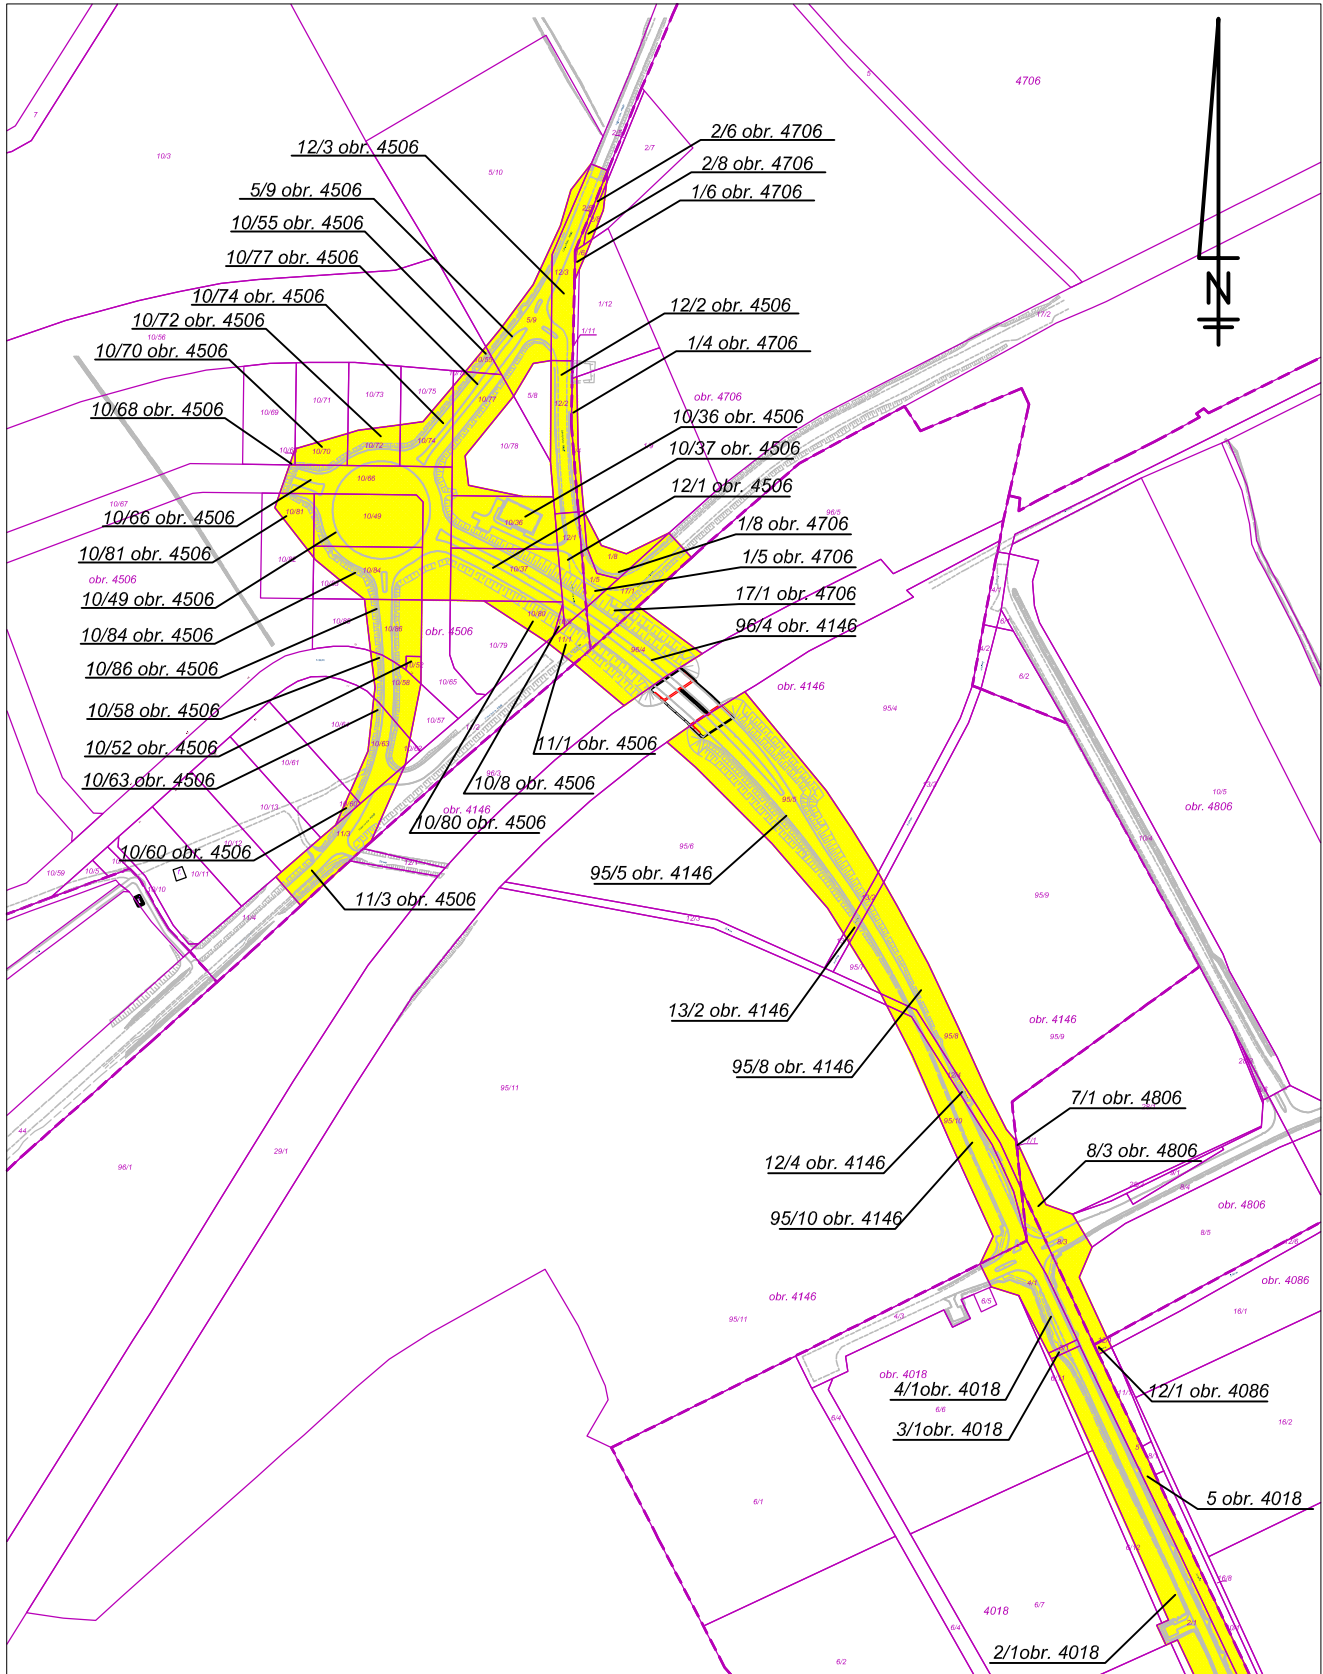

Załącznik nr 2 do Uchwały
Nr...../...../15
z dnia

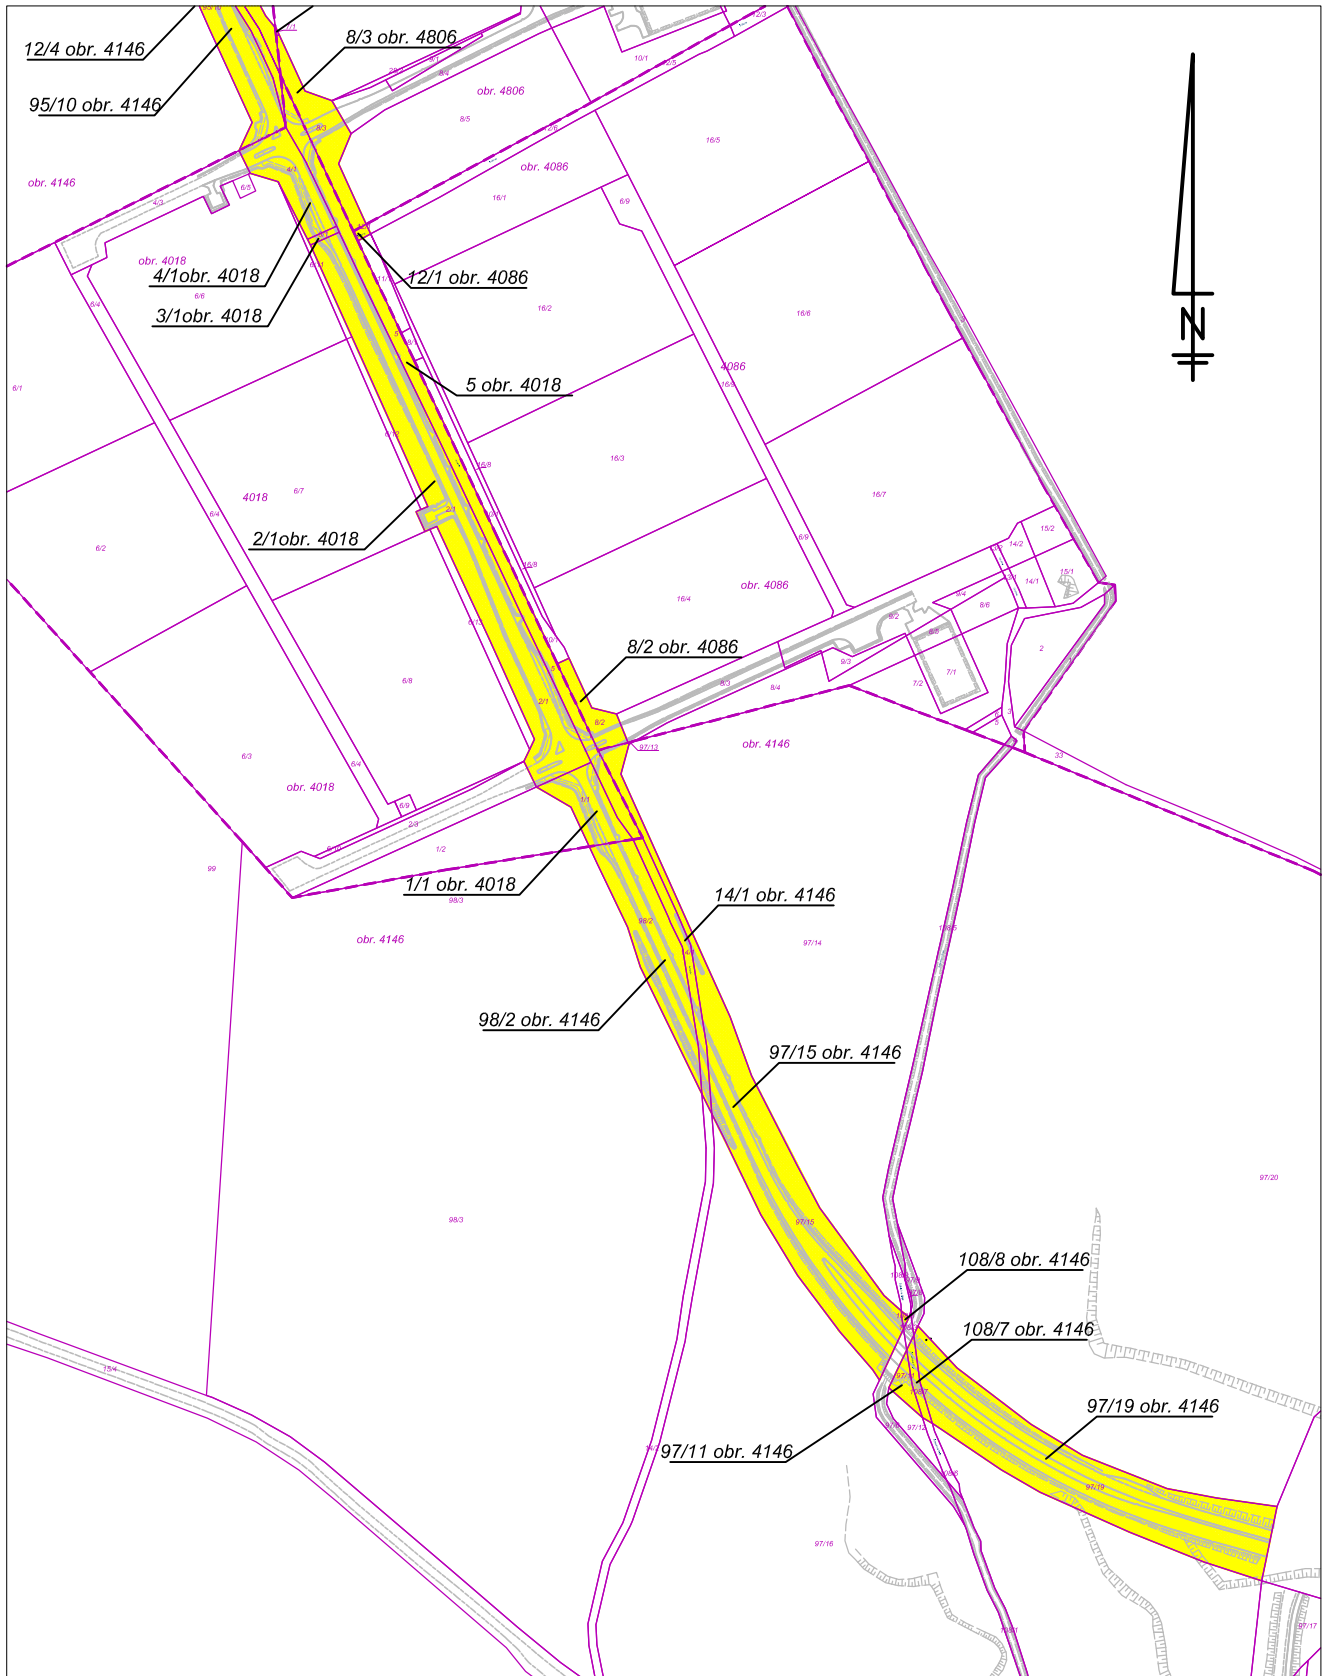

UZASADNIENIE

Zgodnie z art. 6a ust. 2 ustawy o drogach publicznych organem właściwym do zaliczenia drogi do kategorii drogi powiatowej jest Rada Miasta Szczecin. Konieczność nadania kategorii drogi powiatowej wynika z tego iż, przedmiotowa droga została urządzona. Ponadto przedmiotowy teren objęty jest Miejscowym planem zagospodarowania przestrzennego „Dąbie - Trasa Nowoprzeznaczna” oraz „Dąbie - Trzebusz” z którego zapisów wynika, iż droga jest przeznaczona pod drogę publiczną.

(podpis Dyrektora)

(podpis Wnioskodawcy)