


Temat: Załącznik nr 1 do opisu przedmiotu zamówienia BGM-II.6641.104.2017.KP

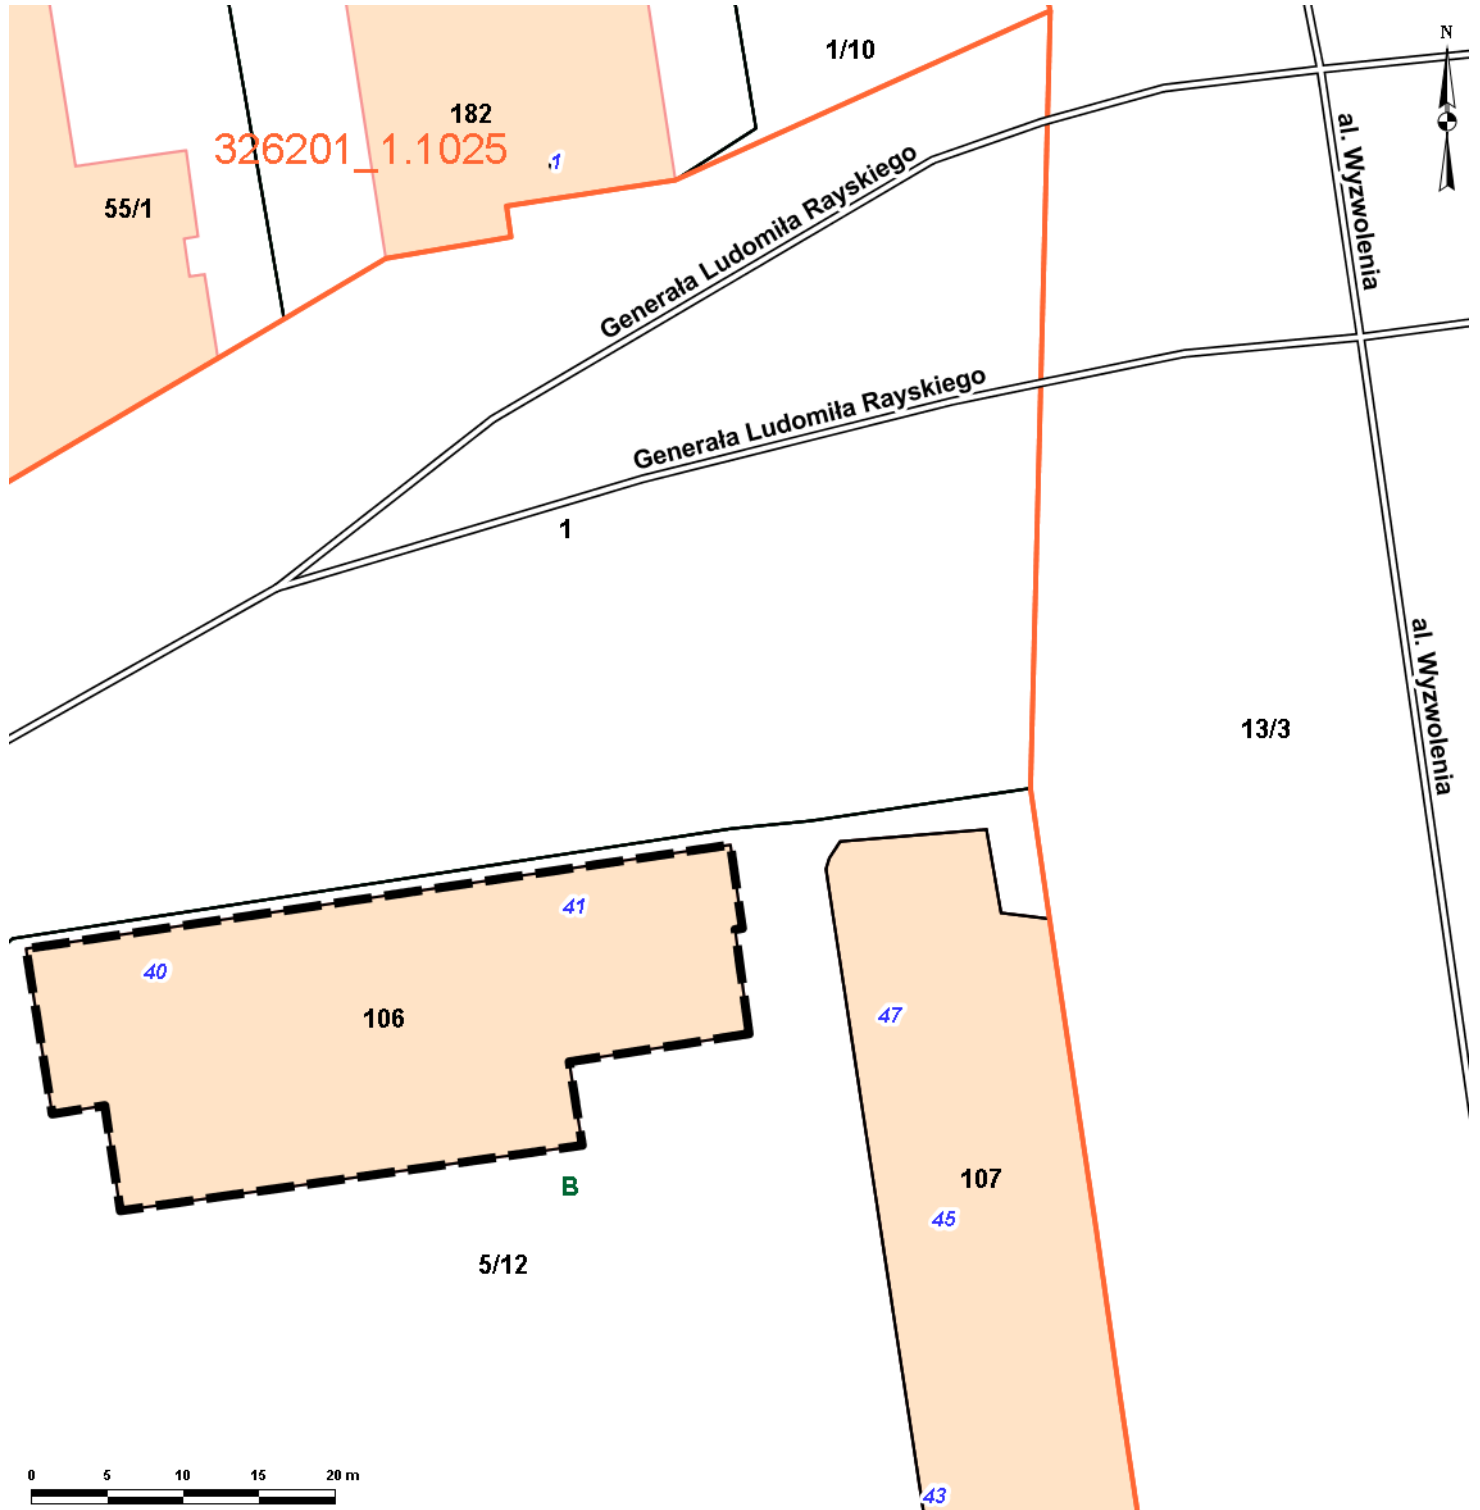

Skala: 1:500