


Wygradzenia segmentowe


Słupki

Stojaki rowerowe

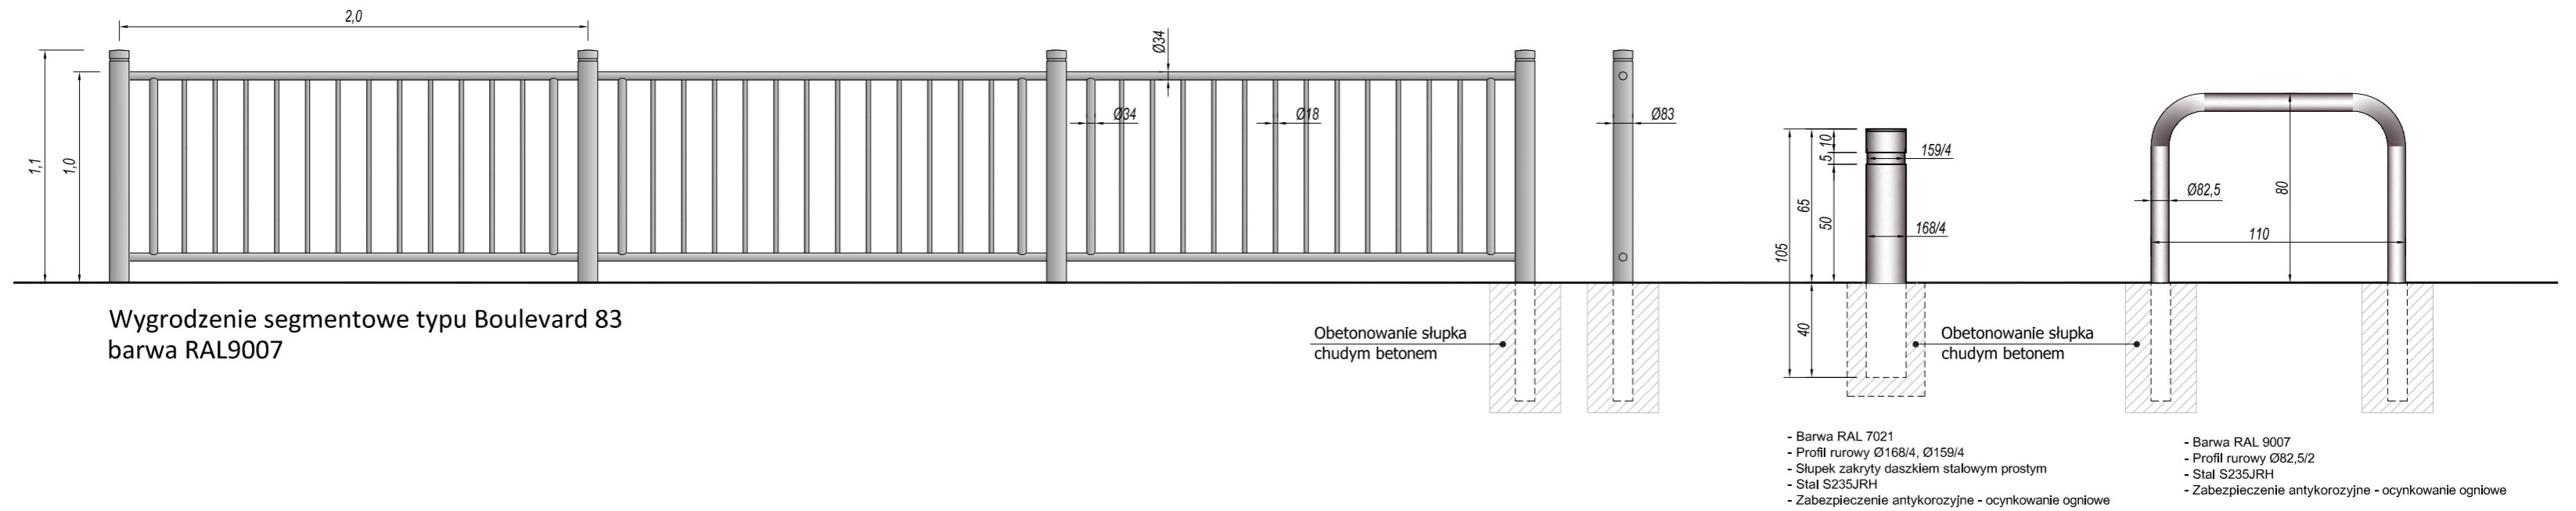


Kosze na śmieci

Ławki

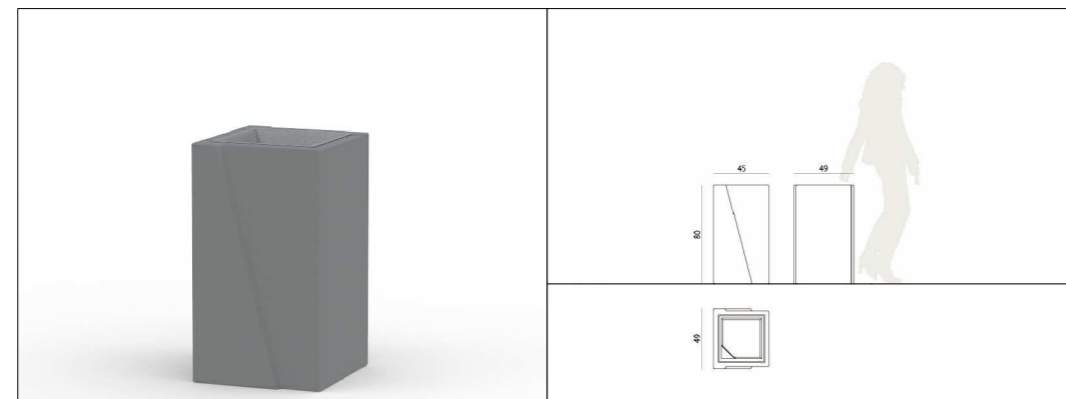

Kosz Intal 003344 kolor beton grafit,

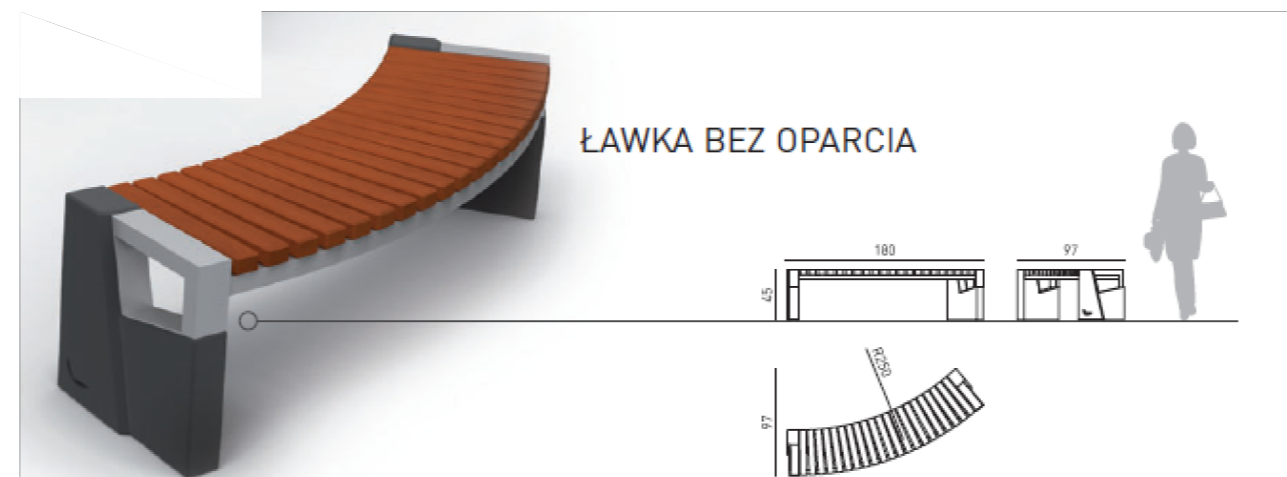

kod 001324
wysokość 45 cm
szerokość 97 cm
długość 180 cm
promień zewnętrzny 250 cm
waga 86 kg

montaż: przez zabetonowanie elementów kotwiących

Projektant: Pracownia Projektowa Maciej Sochanowski
ul. św. Ducha 5b/10, 70-205 Szczecin
tel. 0601 95 367, tel/fax 91 818 09 28 email: maciejsochanowski@gmail.com

Inwestor: Gmina Miasto Szczecin
Zarząd Dróg i Transportu Miejskiego
ul. Klonowica 5, 71-241 Szczecin

Temat: Budowa układu dróg publicznych stanowiących dojazd do pętli tramwajowej przy ul. Turkusowej

projektował: mgr inż. Maciej Sochanowski	ZAP/0038/POOD/08	faza projektu: Program funkcjonalno-użytkowy
opracował: mgr inż. Maciej Sochanowski	ZAP/0038/POOD/08	skala: 1:25
sprawił: mgr inż. Maciej Kasprzyk	ZAP/0037/POOD/08	nr rysunku: D3

treść rysunku: Elementy małej architektury

plik: d:\projekty\2013\11_sst_plb_dodatkowe_plb_turkusowej\02_przebieg_turkusowa.dwg data: grudzień 2013