


DETAL ELEWACYJNY OKNA PARTERU-BONIOIOWANIE

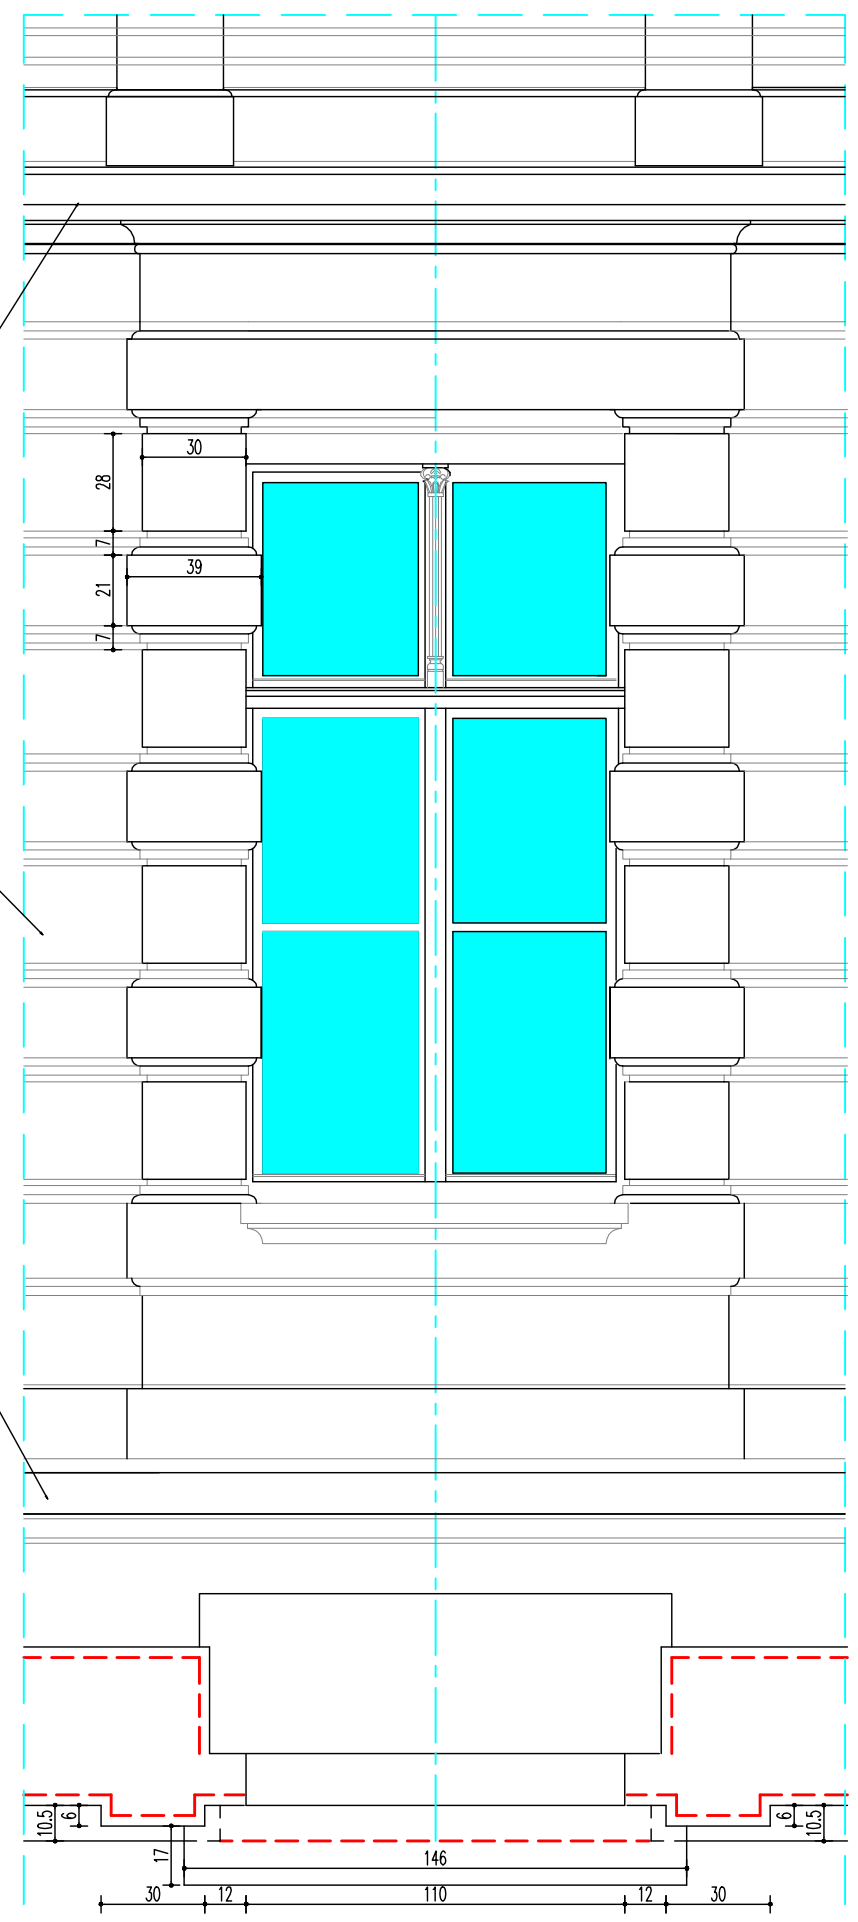

DETAL ELEWACYJNY OKNA PARTERU- BONIOIOWANIE

OBIEKT Budynek Miejskiego Zakładu Obsługi Gospodarczej SZCZECIN, ul. Czesława 9		DATA: 07.2009
TYTUŁ Projekt architektoniczno-budowlany		SKALA: 1:20
PROJEKTANT: mgr inż.arch. Iwona Trzaska Nr uprawnień: 143/Sz/BZ	LICZBA STRON: 19.	
SPRAWDZONA: mgr inż.arch. Barbara Garmarz Nr uprawnień: 127/Sz/08		