A Oprawa jarzeniowa, rastrowa, wpuszczana w strop, 4x18W - IP 20, z rozruchem elektronicznym
B Oprawa jarzeniowa 4 x 18A, wpuszczana, IP20, z rozruchem elektronicznym
C Oprawa energooszczędna, natynkowa 1 x 18W - IP 54 z rozruchem elektronicznym
D Oprawa energooszczędna, wpuszczana w strop 2 x 26W, IP 54 z rozruchem elektronicznym
E Oprawa typu down light 1 x 18W - IP 20, z szybką mleczną
F Oprawa typu down light 2 x 18W - IP 20,

POMIESZCZENIA DYSPOZYTORNI - 31.25 m2	
1	KOMUNIKACJA
6.14m²	PŁYTKI GRES
2	WC DYSPOZYTORÓW
3.35m²	PŁYTKI GRES
3	DYSPOZYTORNIA
8.57m²	PŁYTKI GRES
4	POMIESZCZ. SOCJALNE
10.35m²	PŁYTKI GRES
5	WC MOTORNICZYCH
2.84m²	PŁYTKI GRES

POMIESZCZENIA KASOWO-BILETOWE - 24,30m2	
6	KOMUNIKACJA
4.41m²	PŁYTKI GRES
7	POMIESZCZENIE SEJFÓW
2.01m²	KASA BILETOWA
8	KASA BILETOWA
10.21m²	PŁYTKI GRES
9	POMIESZCZ. SOCJALNE
4.83m²	PŁYTKI GRES
10	WĘZEŁ SANITARNY
2.84m²	PŁYTKI GRES

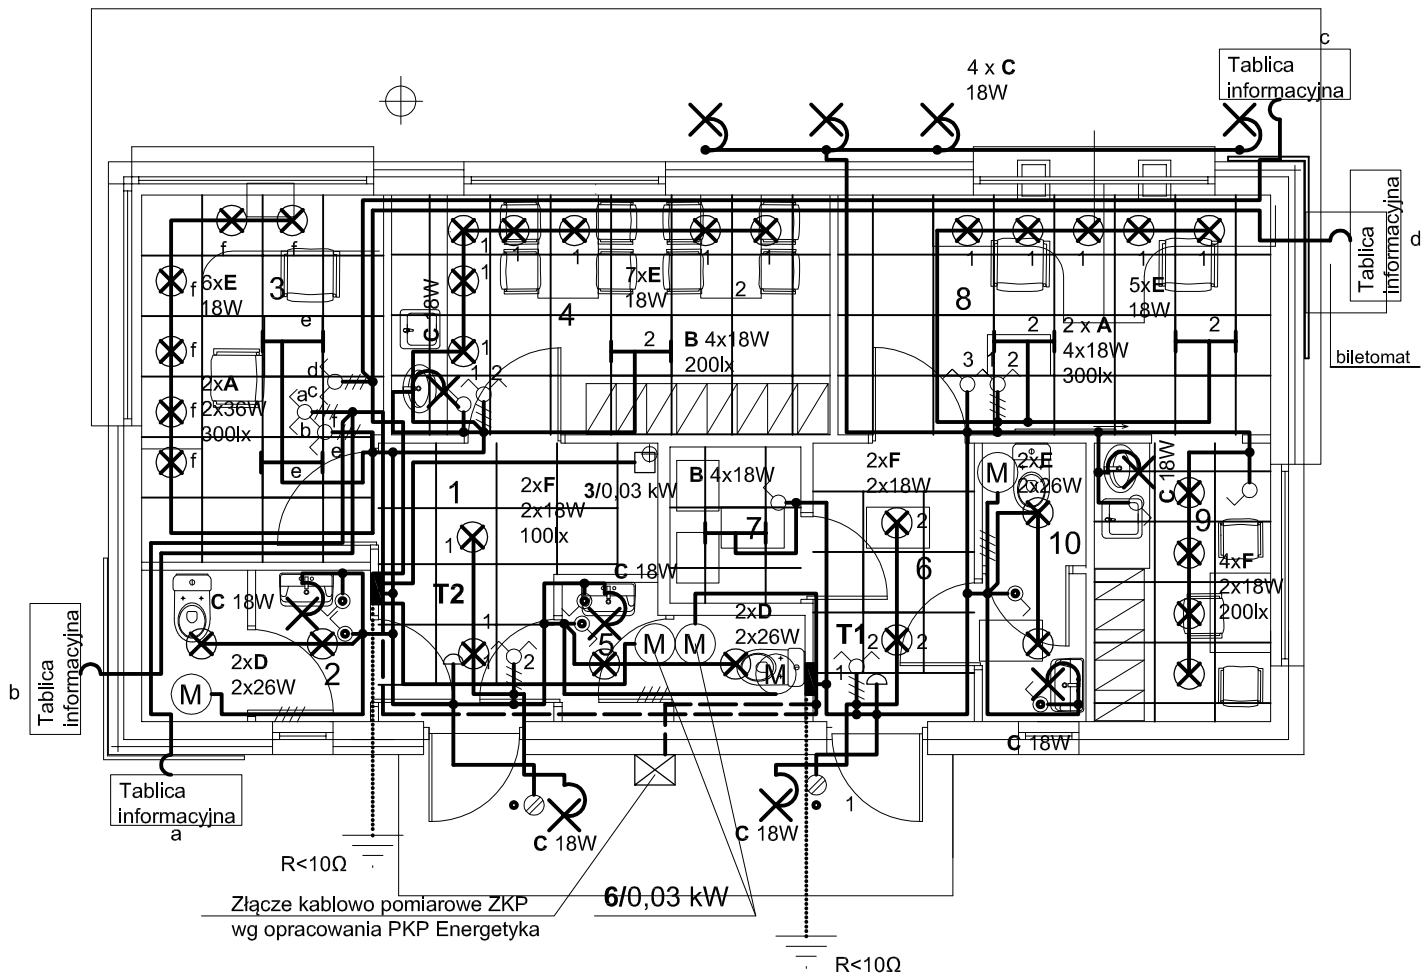

Oprawa jarzeniowa
Oprawa energooszczędna
Oprawa wpuszczana w strop
Wyłącznik instalacyjny, jednobiegunowy
Wyłącznik instalacyjny, jednobiegunowy - IP 44
Wyłącznik instalacyjny, świecznikowy
Przełącznik żaluzji
Przycisk dzwonkowy IP44
Dzwonek grzechotkowy
Gniazdo wtykowe 230V
Cztery gniazda wtykowe 230V w zestawie
Gniazdo wtykowe 230V o stopniu ochrony IP 44
Silnik wentylatora wyciągowego
Grzejnik elektryczny z termostatem

Instalacja oświetlenia ogólnego i gniazd wtykowych
Instalacja siłowa
Instalacja ogrzewania pomieszczeń
Instalacja wyrównawcza i uziemiająca

1/3,0 kW Kurtyna powietrzna
2/0,95 kW Klimatyzator - jednostka wewnętrzna i zewnętrzna
3/0,03 kW Podgrzewany wpust dachowy
4/1,5 kW Ciśnieniowy podgrzewacz wody - 1,5 kW
5/2,0 kW Ciśnieniowy podgrzewacz wody - 2,0 kW
6/0,03 kW Wentylator wspomagający grawitację
7/2,0 kW Biletomat

D I M Ryszard Kowalski	PRACOWNIA PROJEKTOWA DRÓG I MOSTÓW mgr inż. Ryszard Kowalski 71-468 SZCZECIN ul.Sosnowa 6a tel./fax (091) 45-00-745			
Nazwa i adres inwestycji	Budowa budynku socjalno - kasowego na pętli "Turkusowa" w ramach budowy Szczecińskiego Szybkiego Tramwaju dz. nr 50/30, 105, 9/1, obręb Dąbie 76, Sz-n			
Obiekt	Budynek socjalno-kasowy			
Stadium	PROJ. WYKONAWCZY - BUDYNEK SOCJALNO KASOWY			
Branża	INSTALACJE ELEKTRYCZNE			
	Imię i Nazwisko	Nr uprawnień	Podpis	Data 10.2013
Projektował	mgr inż. Władysław Spychalski	86/Sz/78 specjalność instal. inzynieryjna -instal.elektryczne		
Sprawdził	mgr inż. Ilona Piszczek	94/Sz/89 specj. instal. inż. - sieci i instal.elektryczne		Skala 1:75
RYS. NR 3	RZUT PARTERU - INSTALACJE OŚWIETLENIOWE			