
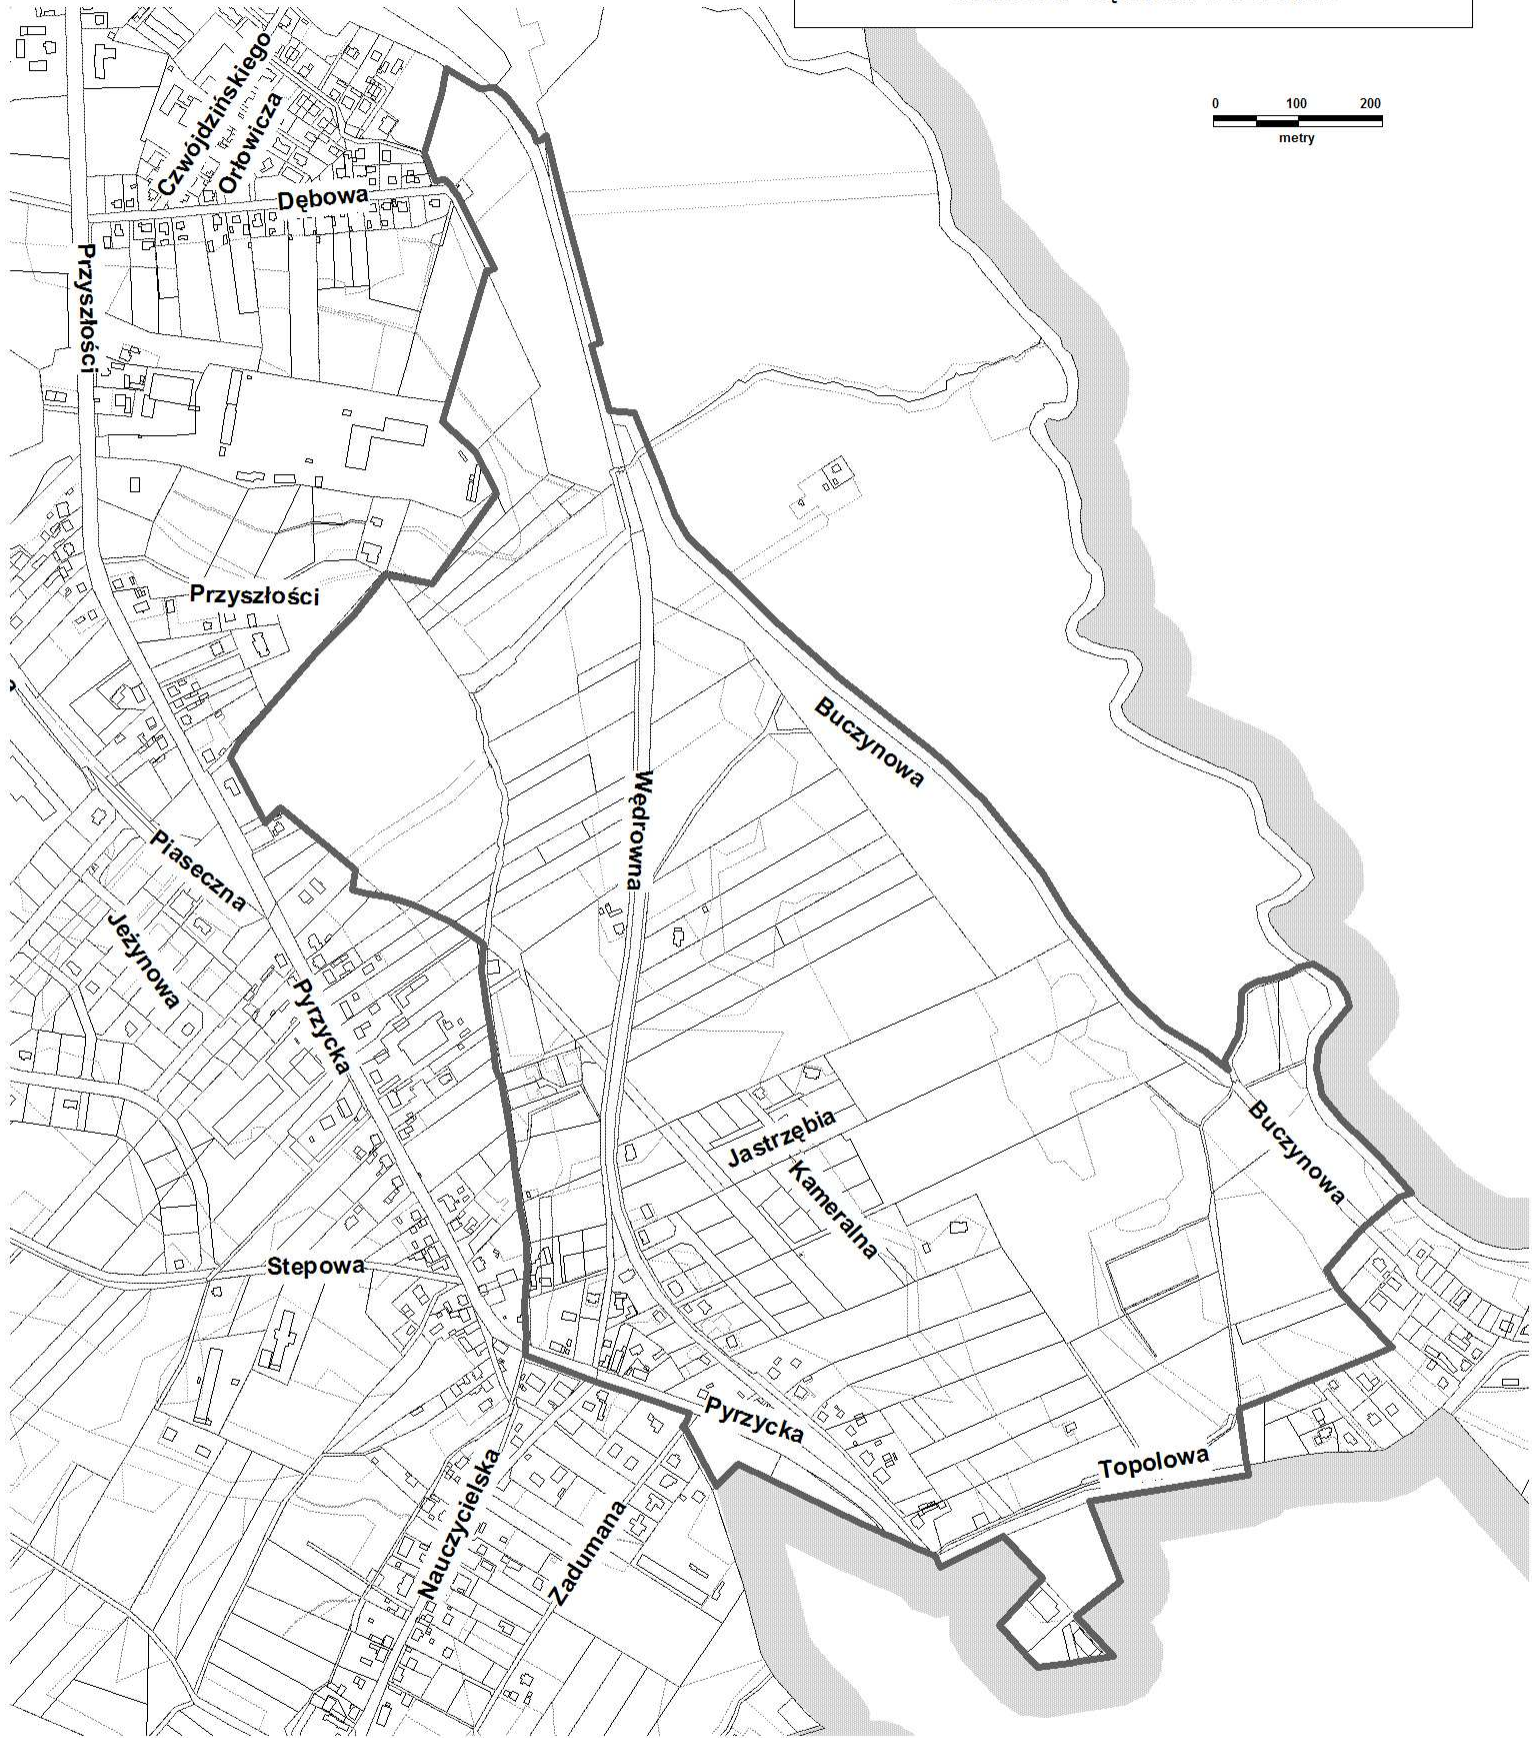


Załącznik
do Uchwały Nr V/58/11 Rady Miasta Szczecin
z dn. 28 lutego 2011 r. w sprawie przystąpienia do sporządzenia
Miejscowego planu zagospodarowania przestrzennego
"Śmierdnica - Wędrawna" w Szczecinie

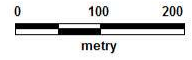

- granica obszaru objętego planem
- granica administracyjna miasta