
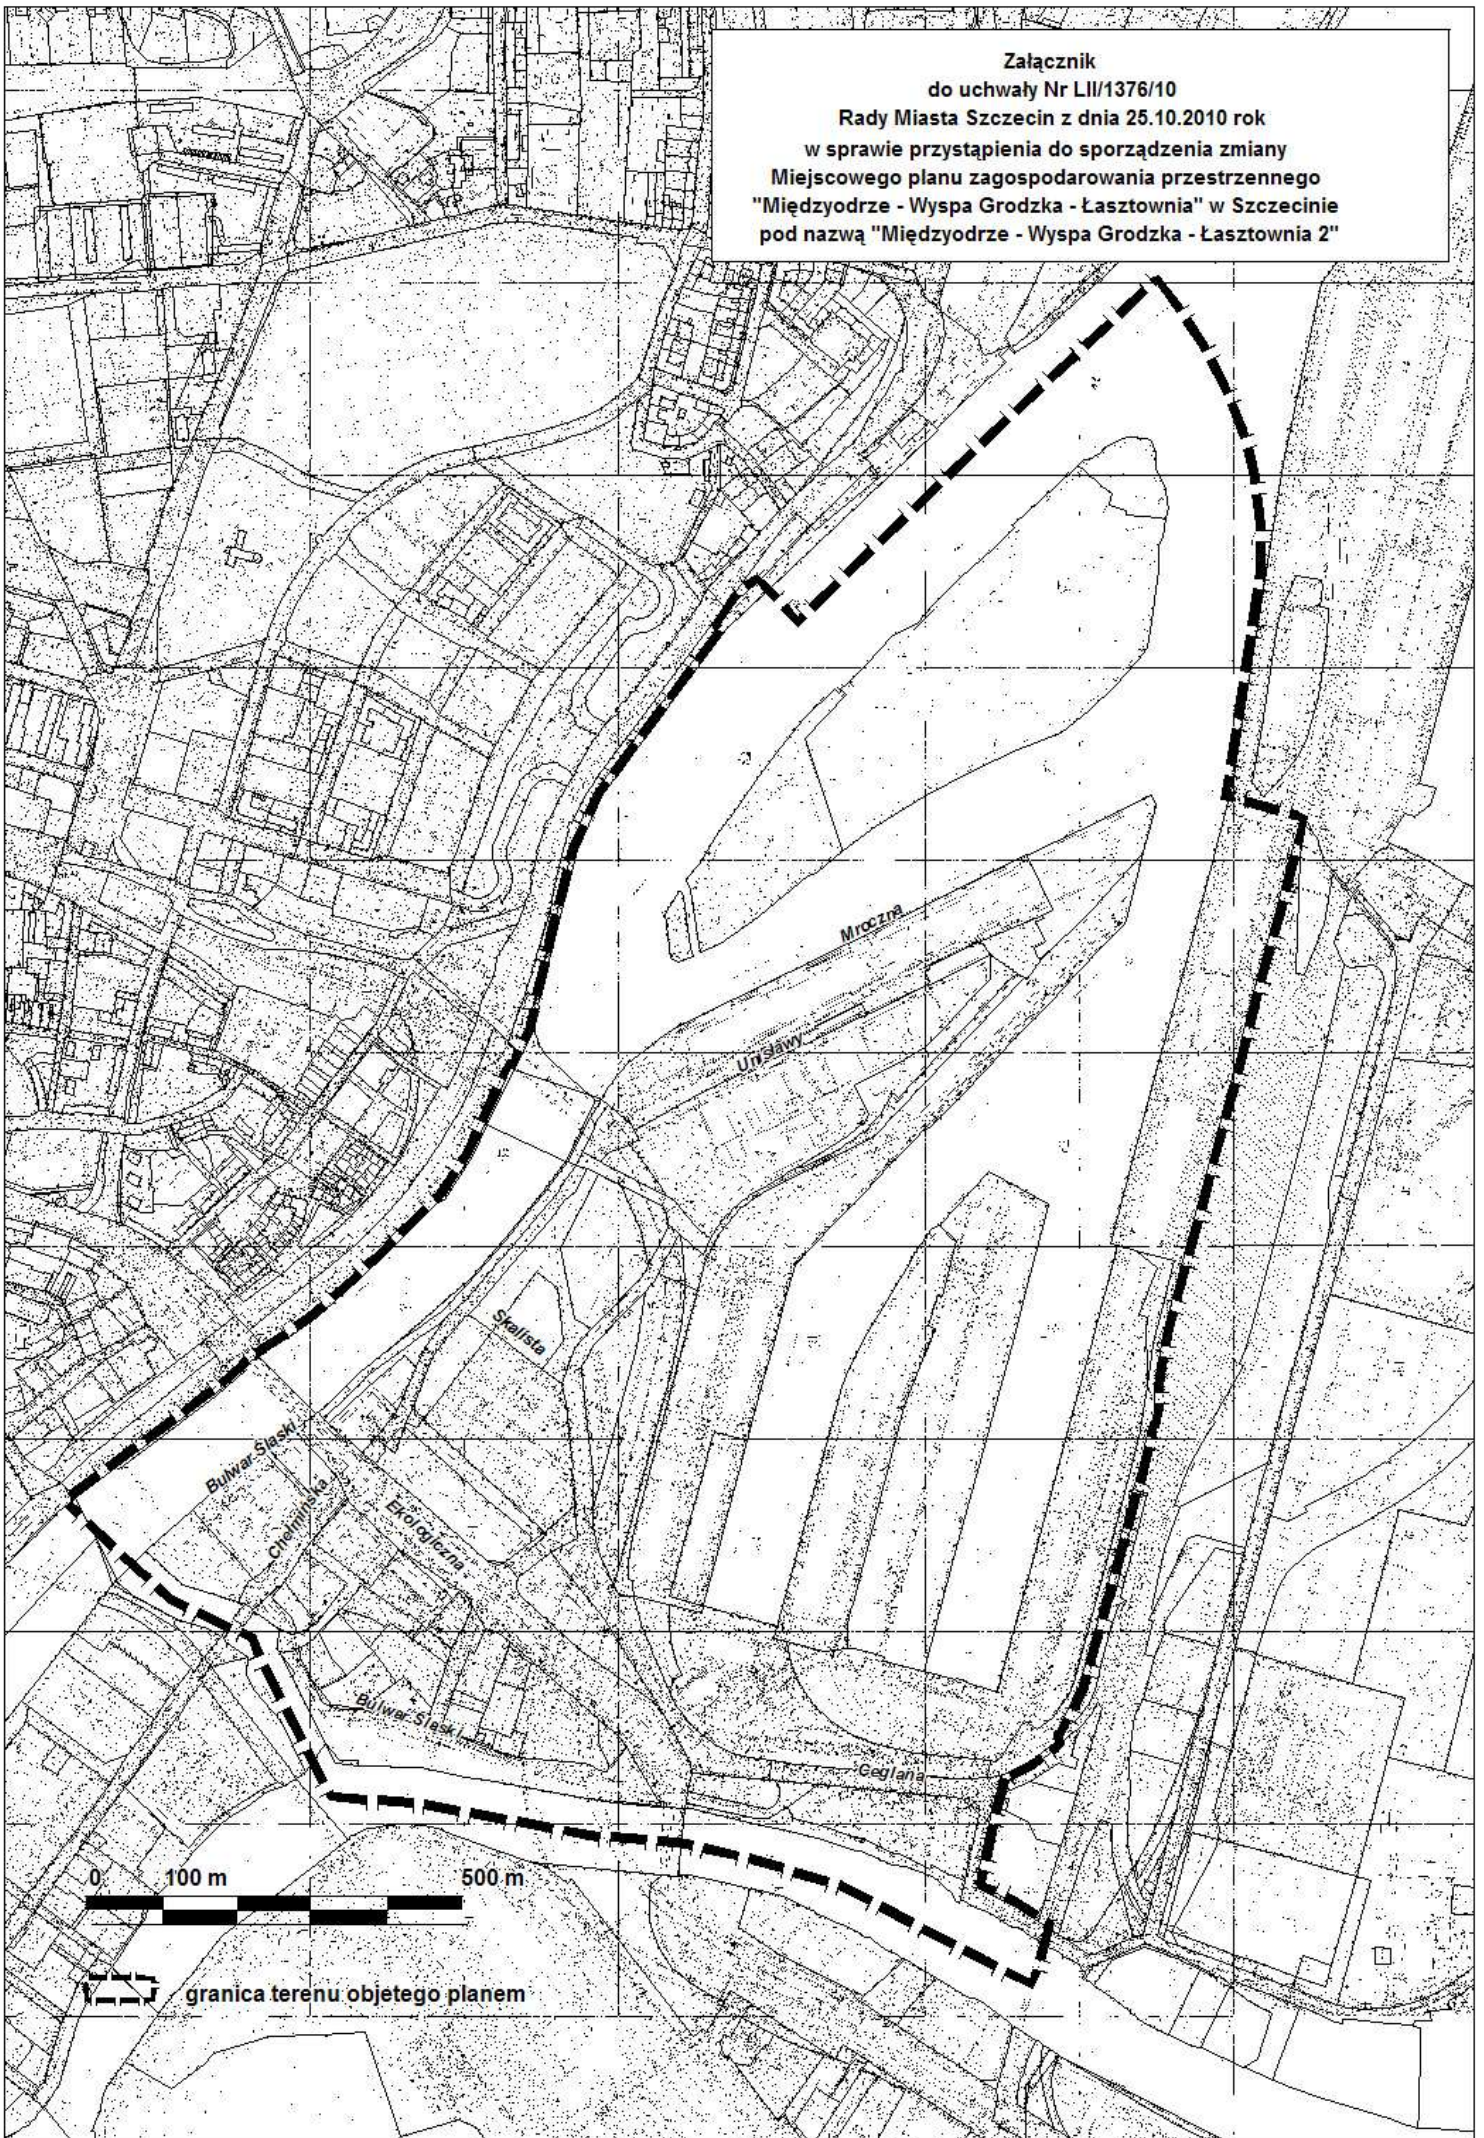


Załącznik
do uchwały Nr LIII/1376/10
Rady Miasta Szczecin z dnia 25.10.2010 rok
w sprawie przystąpienia do sporządzenia zmiany
Miejscowego planu zagospodarowania przestrzennego
"Międzyodrze - Wyspa Grodzka - Łasztownia" w Szczecinie
pod nazwą "Międzyodrze - Wyspa Grodzka - Łasztownia 2"

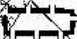

0 100 m 500 m

 granica terenu objętego planem