



SZCZEGÓŁ "A"  
z matą antywibracyjną  
SKALA 1:25

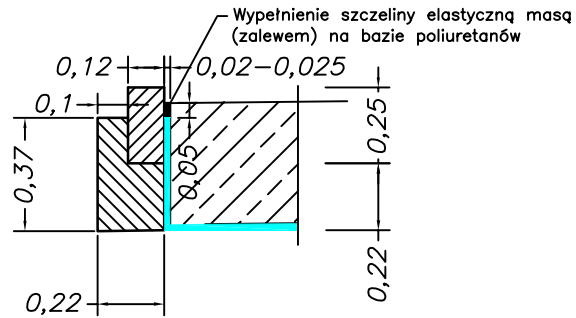

SZCZEGÓŁ "D"  
wykonania strefy  
okotoszynowej w torowisku  
bezpodsypkowym  
SKALA 1:25

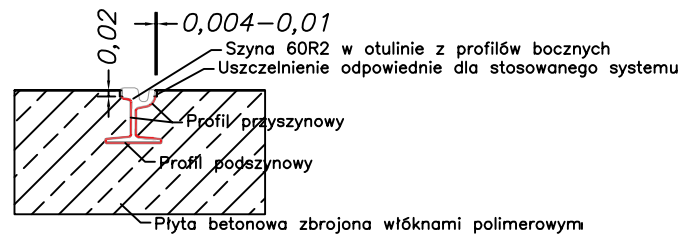

 **GRUPA ZUE BIURO PROJEKTÓW KOMUNIKACYJNYCH W POZNANIU Sp. z o.o.**

Funkcja	Nazwisko	Uprawnienia	Podpis	Data	Projekt wykonawczy Rozbudowa ulicy Ku Słońcu w związku z budową torowiska tramwajowego w ramach zadania inwestycyjnego pn. "Budowa torowiska do pętli tramwajowej Mierzyn (przy CH STER)"  1. Układ torowy Szczegóły konstrukcyjne
PROJEKTANT	mgr inż. Krzysztof Olszewski	WKP/0314/PWOD/11		12.2018	
OPRACOWUJĄCY	mgr inż. Piotr Szarszoń	-----		12.2018	
OPRACOWUJĄCY	mgr inż. Jakub Pluciński	-----		12.2018	
SPRAWDZAJĄCY	mgr inż. Robert Gienza	WKP/0254/P00D/08		12.2018	
PRACOWNIA	ARKUSZ NR	14	SKALA	1:25	NR UMOWY 15066