


Niniejszy projekt opracowano na mapach sporządzonych z arkuszy mapy zasadniczej w skali 1:500 nr sekcji: 9-02-D-86, 9-02-D-96; przetworzonych numerycznie wg karty rejestracyjnej Nr SIT/94/2004 z dnia 12 stycznia 2005 r.


Podpis projektanta

Podpis MODGIK

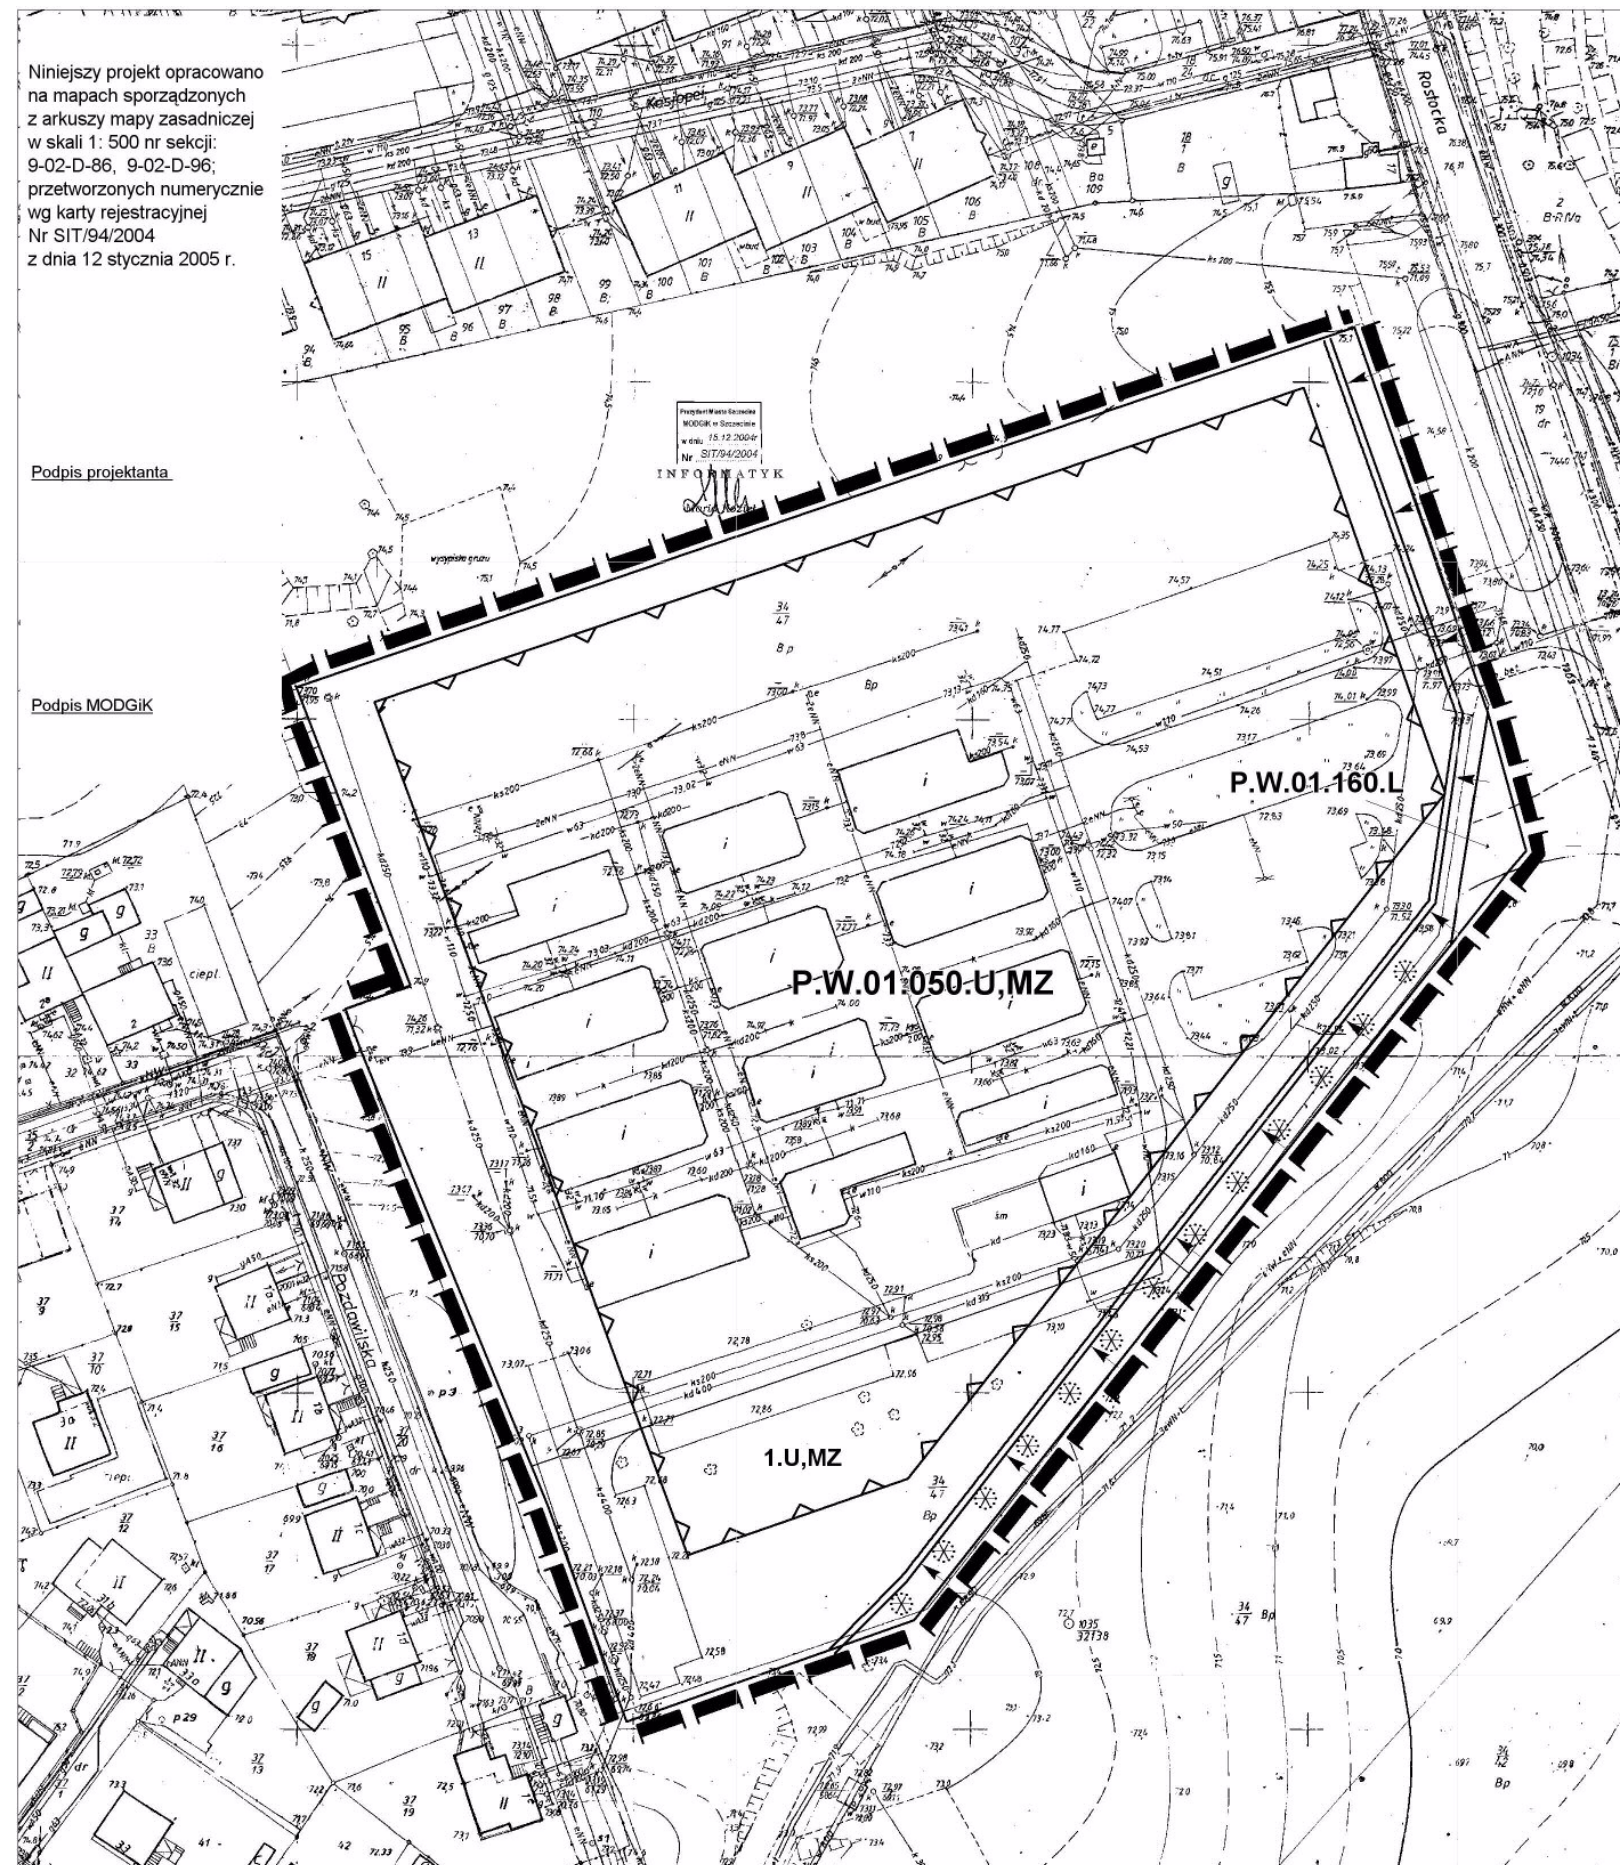

### Załącznik nr 1

do Uchwały Nr / / 06 Rady Miasta Szczecin  
z dnia 2006 r.  
w sprawie zmiany  
Miejscowego planu zagospodarowania przestrzennego  
osiedla "Warszewo" w Szczecinie

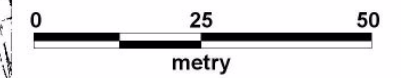

skala 1 : 1 000

#### OZNACZENIA:

- GRANICE TERENU OBJĘTEGO ZMIANĄ PLANU MIEJSCOWEGO
- LINIE ROZGRANICZAJĄCE TERENY O RÓŻNYM PRZEZNACZENIU I RÓŻNYCH ZASADACH UŻYTKOWANIA (TERENY ELEMENTARNE)
- LINIE ROZGRANICZAJĄCE TERENY O RÓŻNYCH ZASADACH ZAGOSPODAROWANIA (WYDZIELENIA WEWNĘTRZNE)

#### OZNACZENIE TERENÓW ELEMENTARNYCH

- P - SYMBOL DZIELNICY PÓLNOC
- W - SYMBOL OSIEDLA WARSZEWO
- 01 - NUMER PLANU W OSIEDLU
- 050 - NUMER TERENU ELEMENTARNEGO
- U,MZ - SYMBOL PRZEZNACZENIA TERENU

#### OZNACZENIE WYDZIELEŃ WEWNĘTRZNYCH

- 1.U,MZ 1 - NUMER WYDZIELENIA W TERENIE ELEMENTARYM
- U,MZ - SYMBOL PRZEZNACZENIA TERENU

#### SYMBOLE PRZEZNACZENIA TERENU

- TEREN ZABUDOWY USŁUGOWEJ Z DOPUSZCZENIEM LOKALIZACJI BUDYNKÓW ZAMIESZKANIA ZBIOROWEGO
- TEREN DROGI PUBLICZNEJ - ULICA LOKALNA
- HARMONIJNA PIERZEJA
- NASADZENIA SZPALERU DRZEW
- NIEPRZEKRACZALNA LINIA ZABUDOWY