

**UCHWAŁA NR XXI/410/04**  
**Rady Miasta Szczecina**  
**z dnia 25 maja 2004 r.**

**w sprawie przystąpienia do sporządzenia Miejscowego planu zagospodarowania przestrzennego „Śródmieście Północ -Salomei” w Szczecinie**

Na podstawie art. 14 ust. 1, 2 i 4 ustawy z dnia 27 marca 2003 r. o planowaniu i zagospodarowaniu przestrzennym (Dz. U. z 2003 r. Nr 80, poz. 717); **Rada Miasta Szczecina uchwala, co następuje:**

§ 1. Przystępuje się do sporządzenia Miejscowego planu zagospodarowania przestrzennego „Śródmieście Północ - Salomei” w Szczecinie, zwanego dalej planem.

§ 2. Granice obszaru objętego planem określa załącznik graficzny do niniejszej uchwały.

§ 3. Zobowiązuje się Prezydenta Miasta do opracowania projektu planu, o którym mowa w § 1 i przeprowadzenia wymaganej procedury formalno-prawnej.


§ 4. Uchwała wchodzi w życie z dniem podjęcia i podlega ogłoszeniu w miejscowej prasie w formie komunikatu Prezydenta Miasta oraz przez obwieszczenie na tablicy ogłoszeń w siedzibie Urzędu Miejskiego w Szczecinie.

Przewodniczący Rady Miasta Szczecina

Jan Stopyra

**Załącznik**

do uchwały Nr...../04 Rady Miasta Szczecina  
z dn. ....2004r. w sprawie przystąpienia do sporządzenia  
Miejscowego planu zagospodarowania przestrzennego  
" Śródmieście Północ - Salomei " w Szczecinie

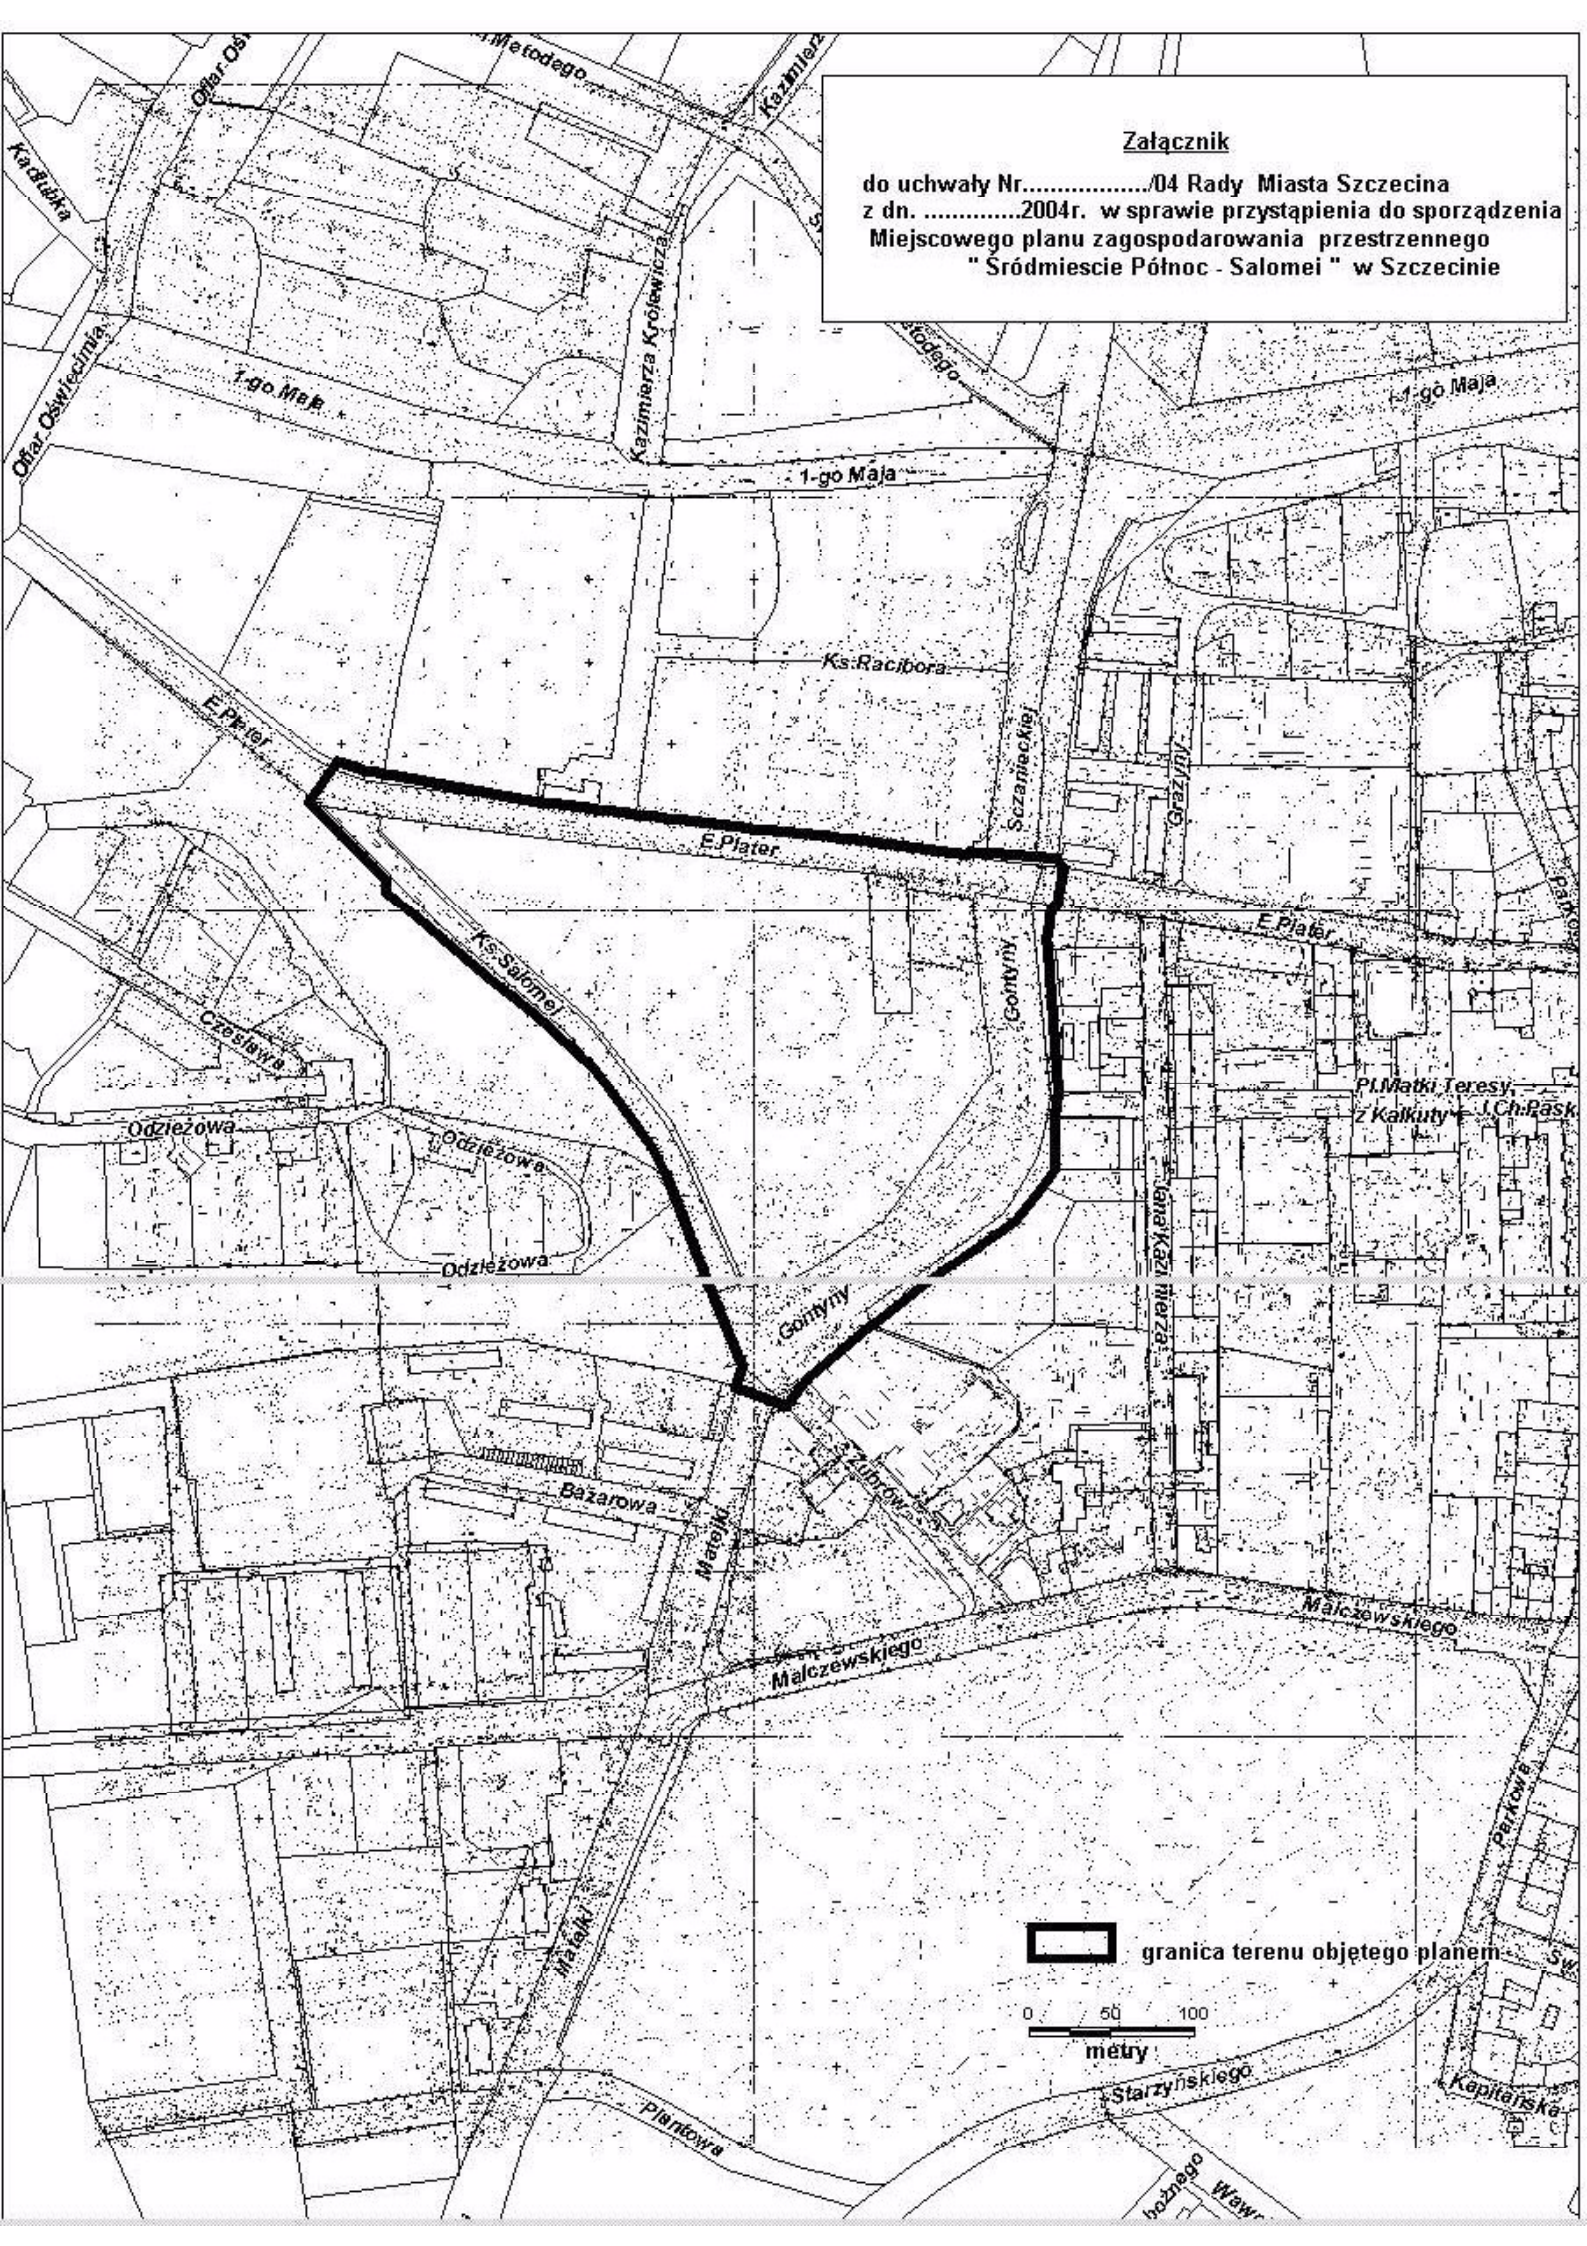

 granica terenu objętego planem

0 50 100  
metry