


ZAŁĄCZNIK

do uchwały Nr XXXI/777/09
Rady Miasta Szczecin z dnia 02 lutego 2009 r.
w sprawie przystąpienia do sporządzenia zmiany
Miejscowego planu zagospodarowania przestrzennego
„Nowe Miasto - Potulicka” w Szczecinie
pod nazwą "Nowe Miasto - Potulicka 4"

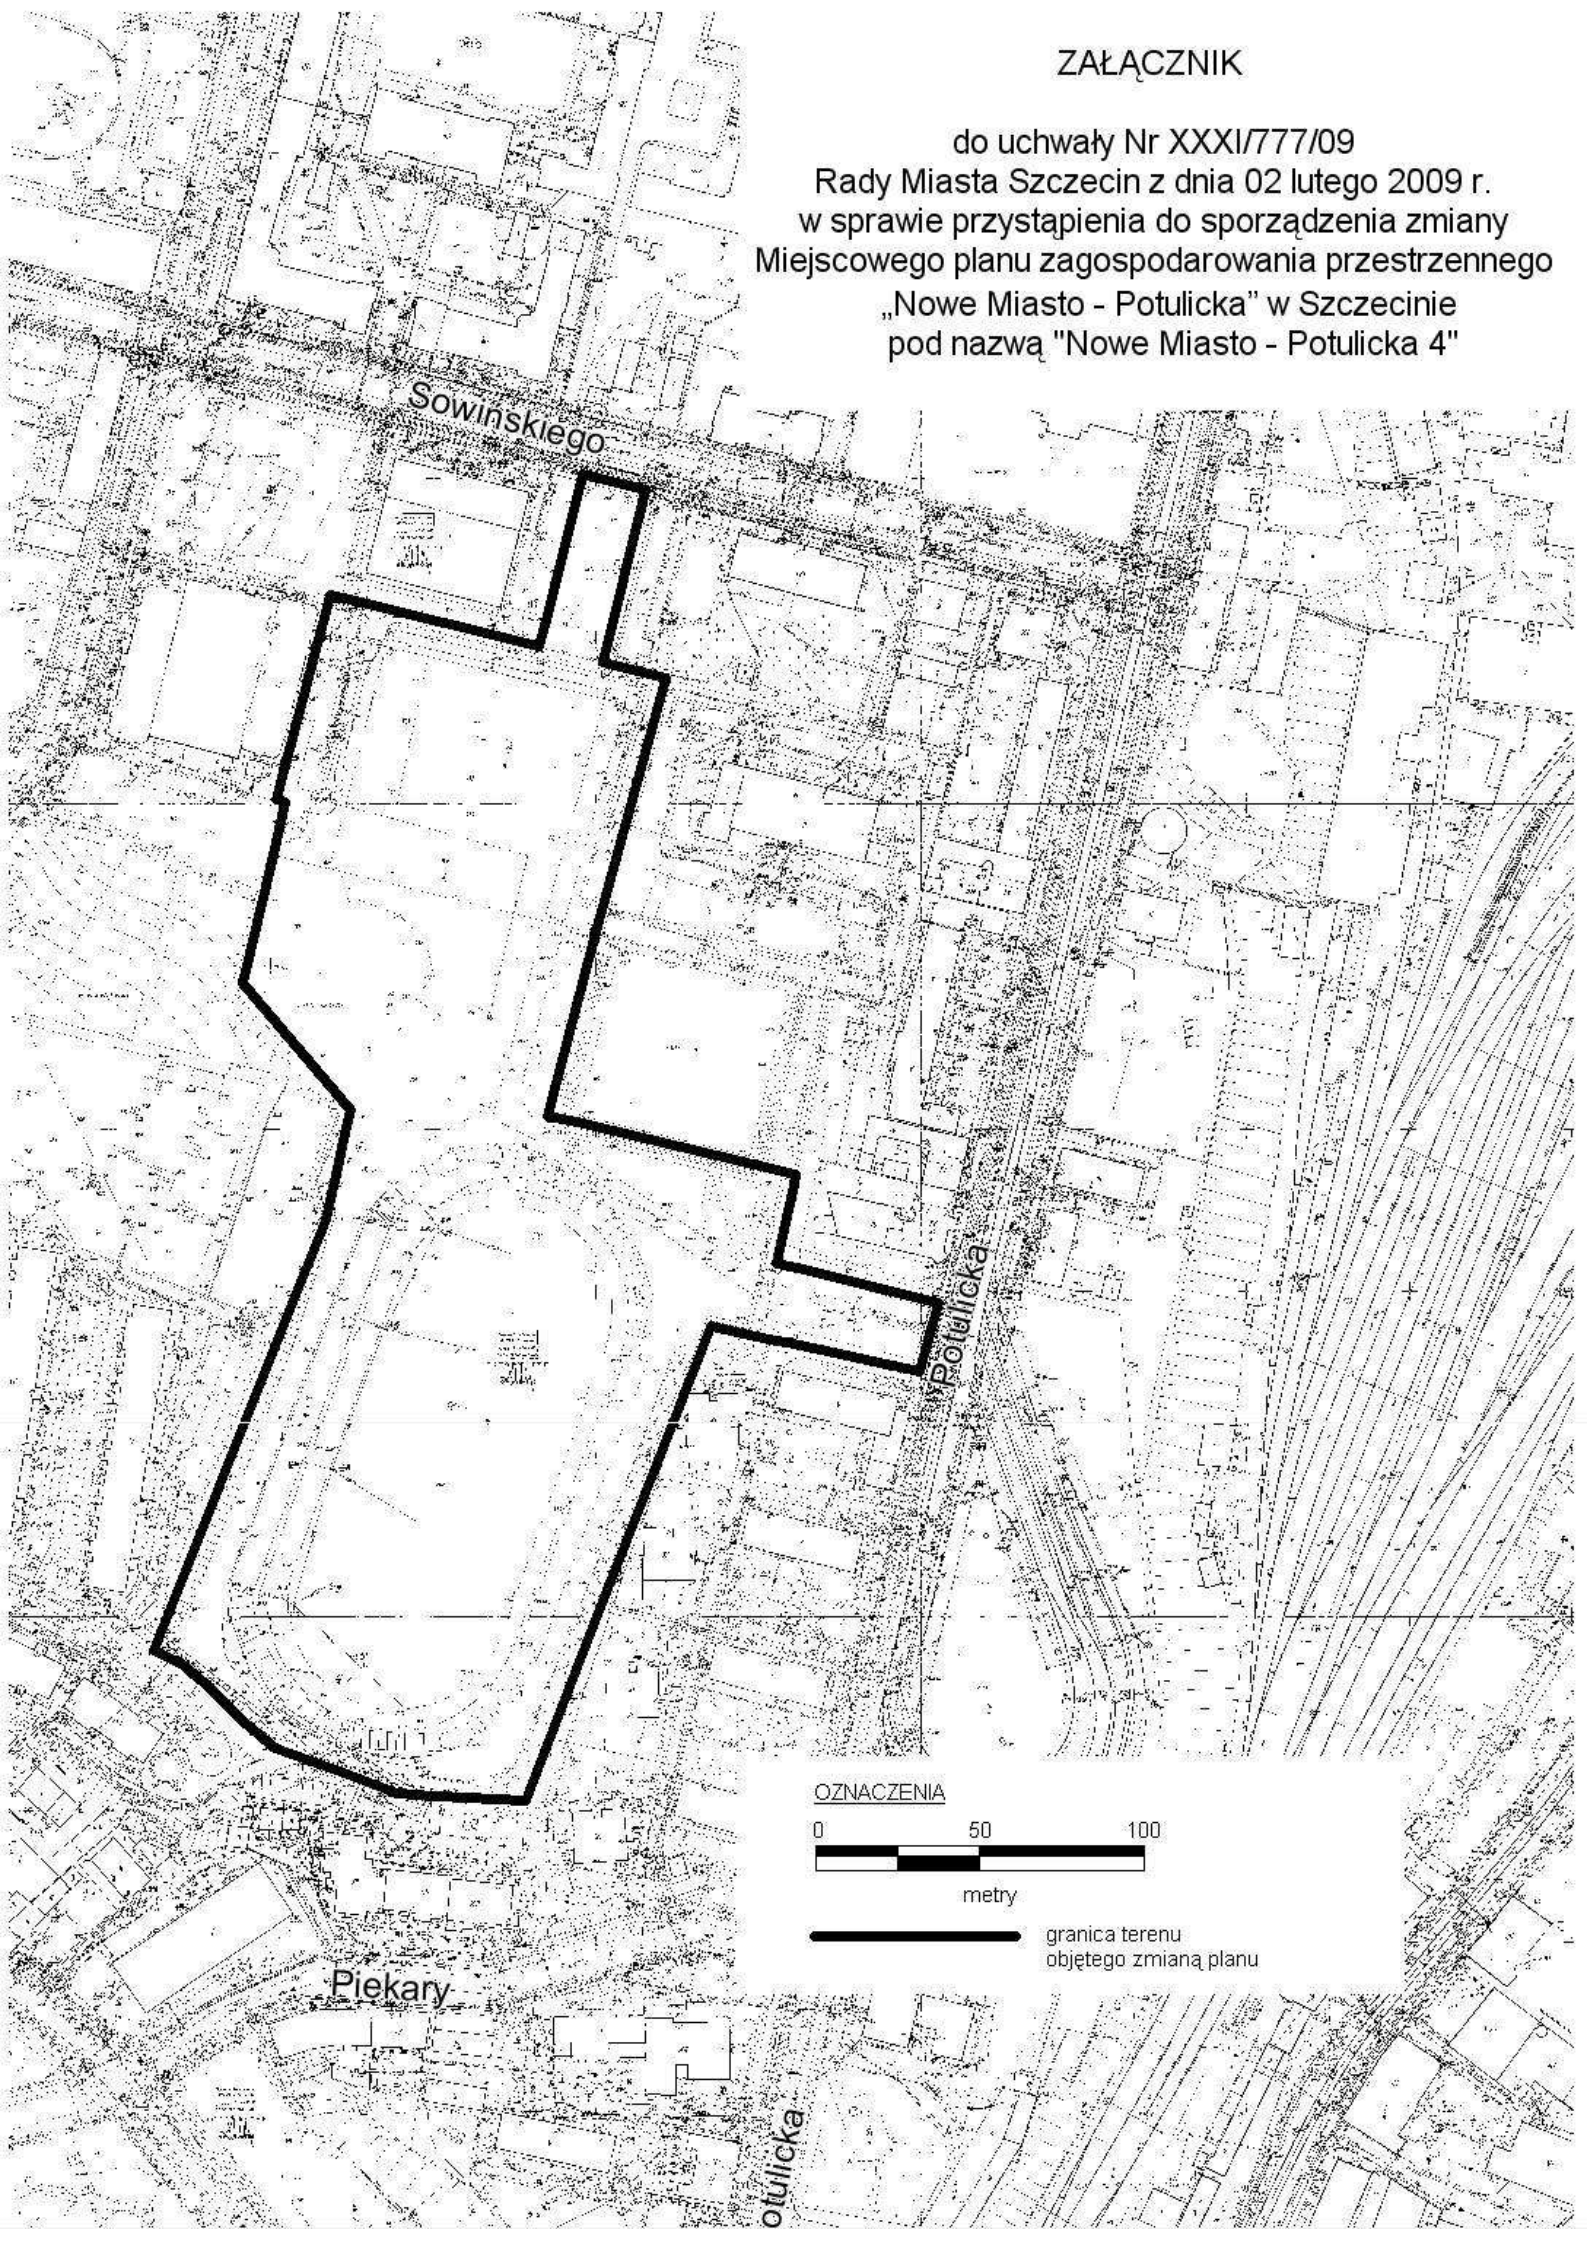

OZNACZENIA

0 50 100



metry



granica terenu
objętego zmianą planu

Piekary

Potulicka