Plan sytuacyjny
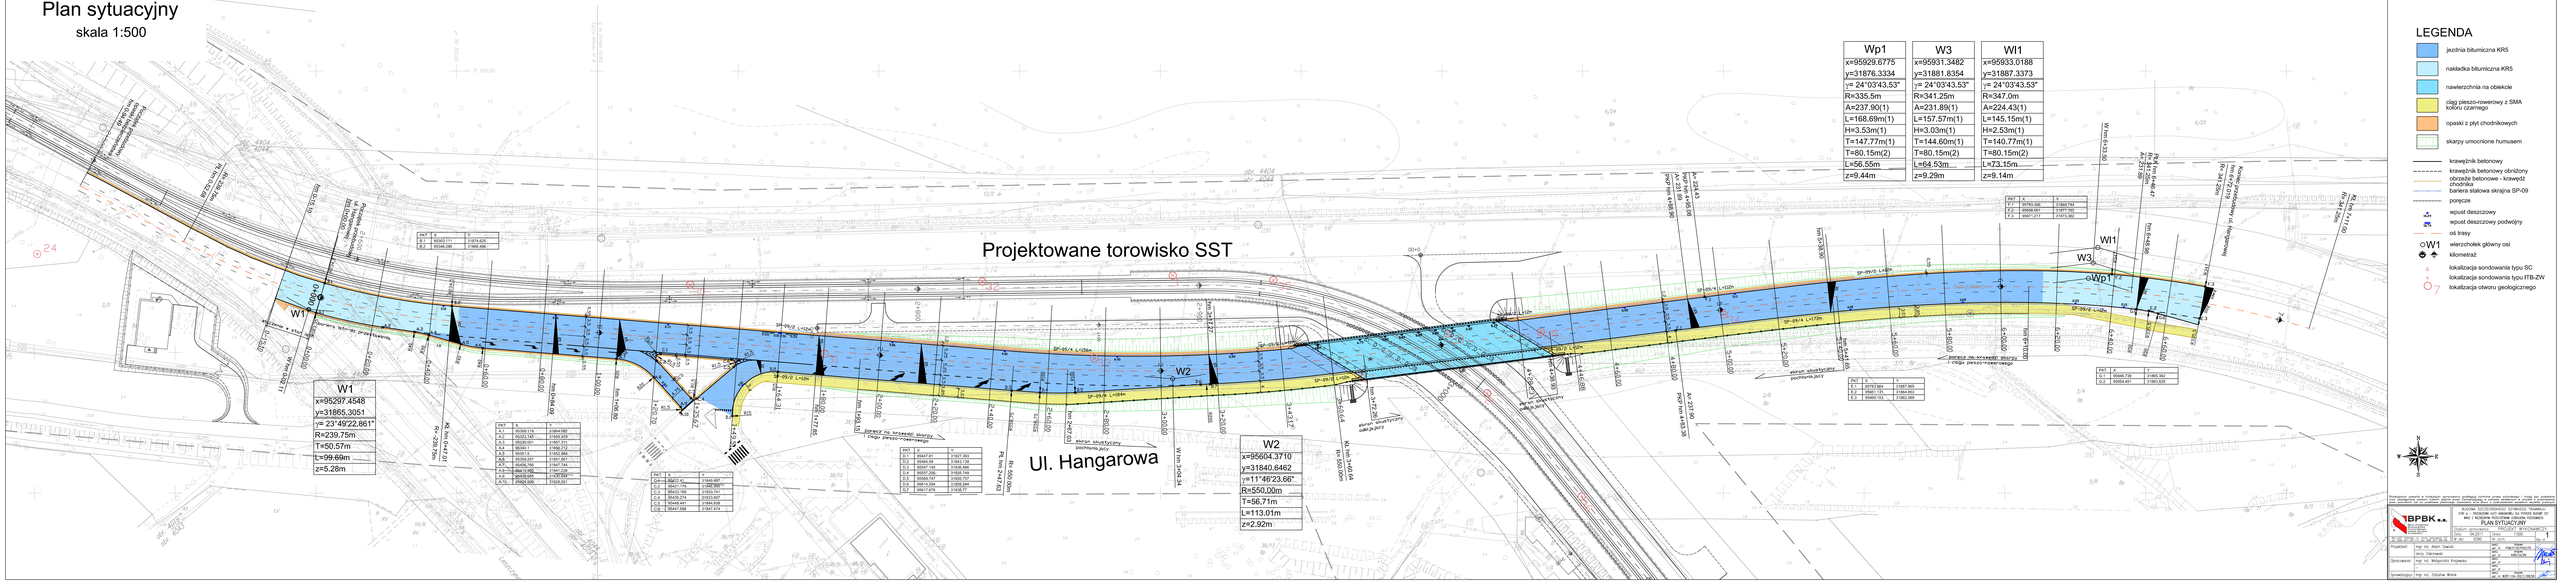
skala 1:500