


Projekt tymczasowej organizacji ruchu

etap 1
skala 1:500

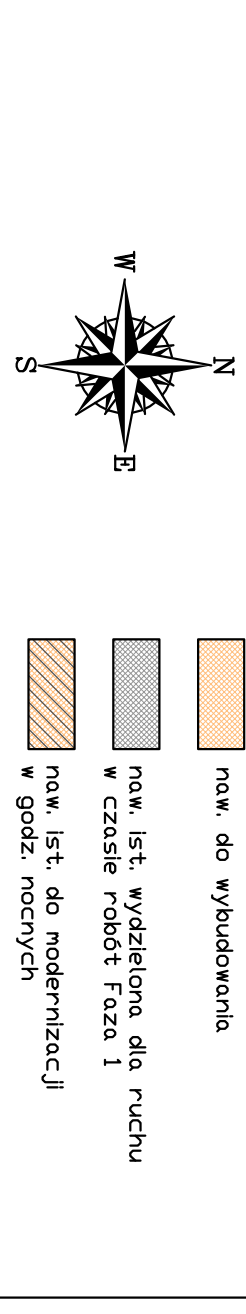

- [illegible]

[illegible]