Przekrój poprzeczny na obiekcie
skala 1:50

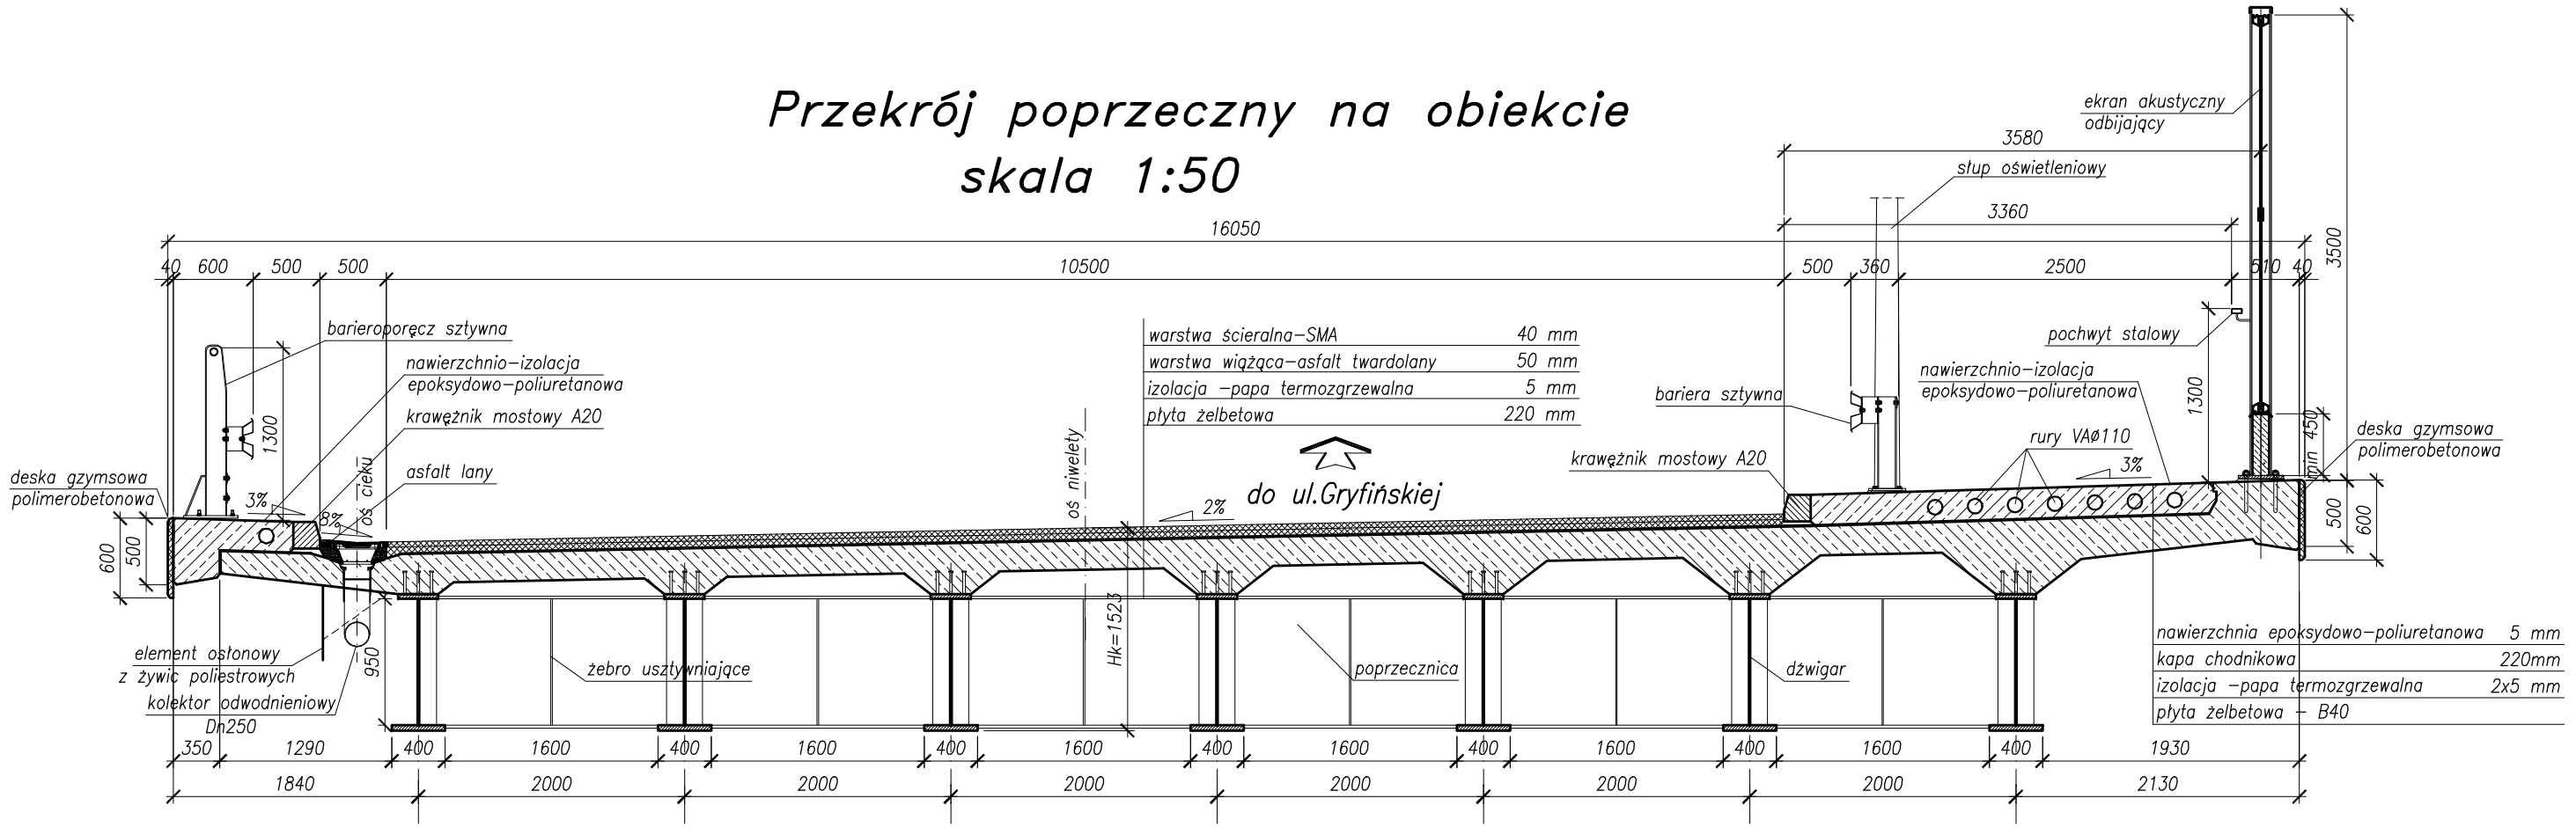

Przekrój poprzeczny poza obiektem
skala 1:50

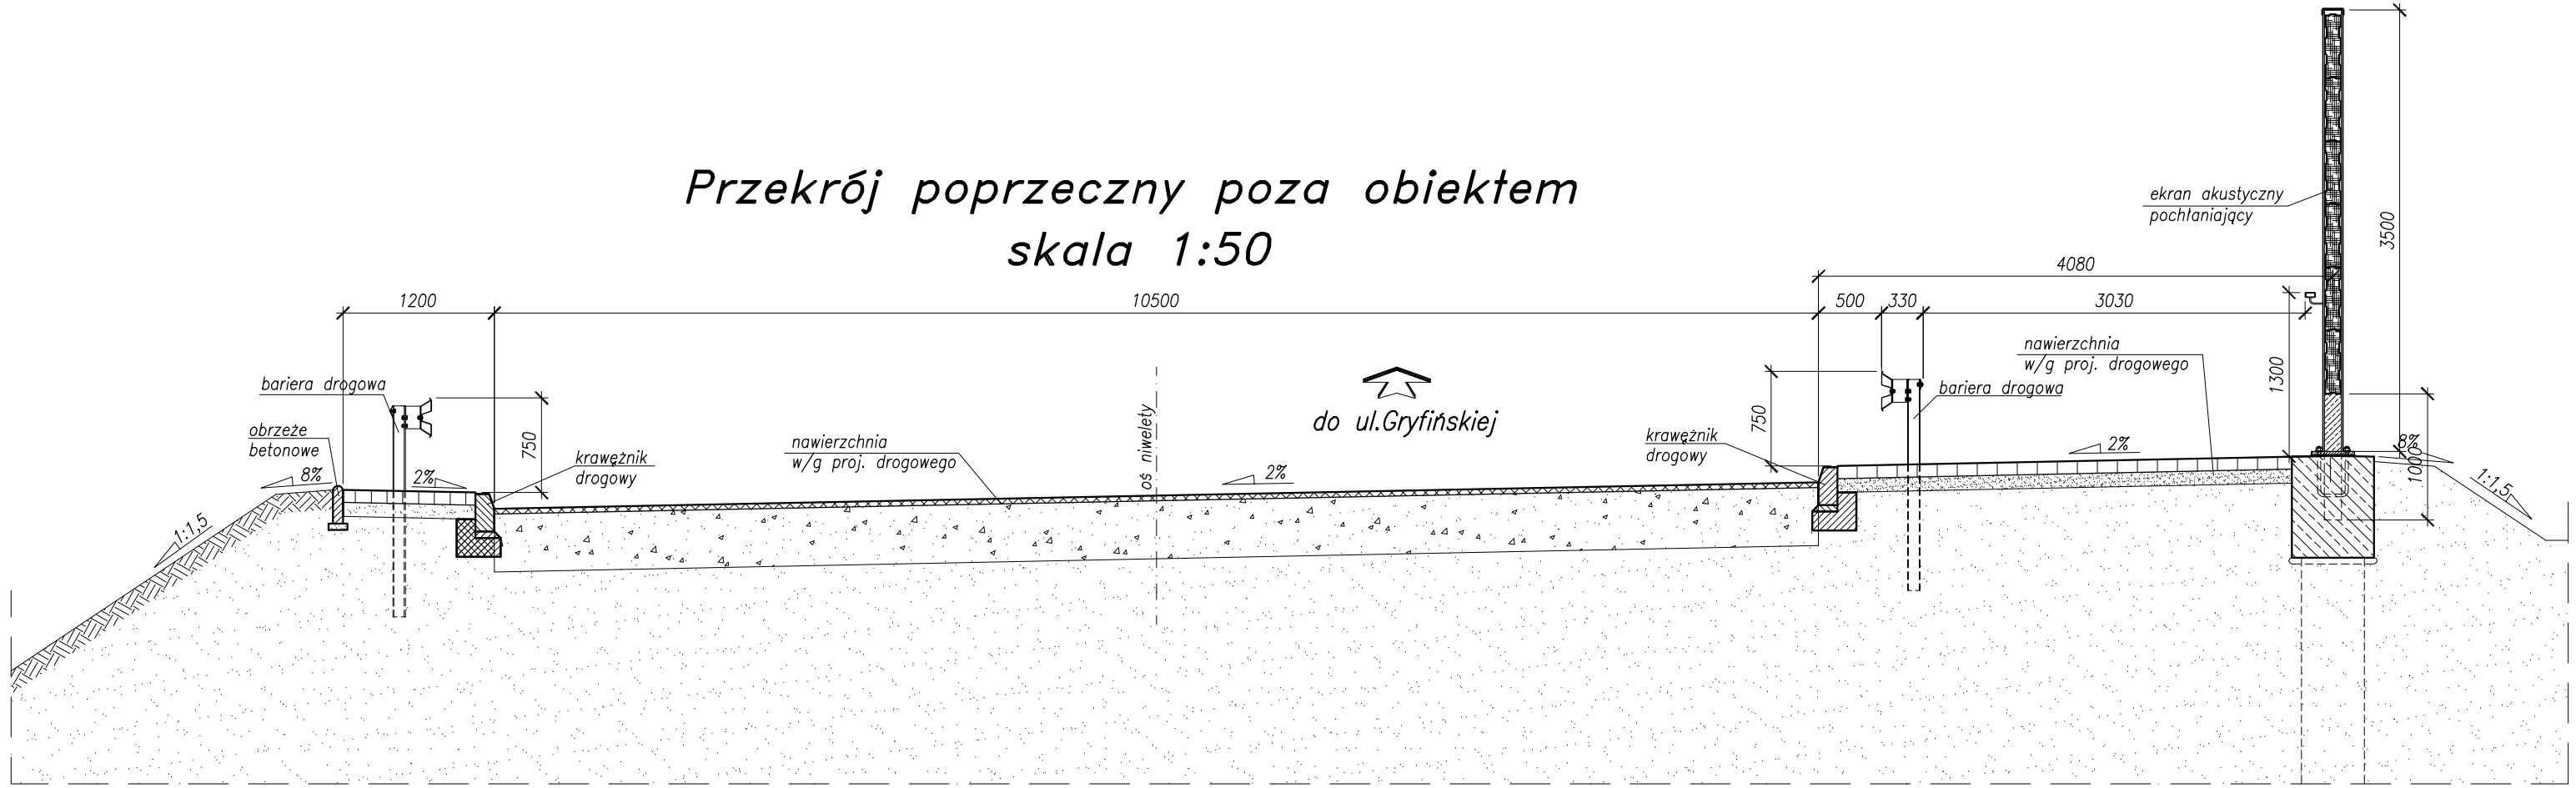

Rozwiązania zawarte w niniejszym opracowaniu podlegają ochronie prawa autorskiego i mogą być powielane oraz udostępniane osobom trzecim jedynie przez Zamawiającego w zakresie określonym w umowie o przeniesienie praw autorskich lub na podstawie pisemnego zezwolenia w/w Biura z zastrzeżeniem wszelkich skutków prawnych

BPBK s.a.
Biuro Projektów Budownictwa Komunalnego spółka akcyjna w Gdańsku
80-237 Gdańsk, ul. Jana Uphagena 27
tel. 058 341-40-11; fax 058 341-89-46

BUDOWA SZCZECIŃSKIEGO SZYBKIEGO TRAMWAJU
ETAP Ia - PRZEBUDOWA ULICY HANGAROWEJ DLA POTRZEB BUDOWY SST WRAZ Z NIEZBĘDNYMI PRZEŁOŻENIAMI UZBROJENIA PODZIEMNEGO

ESTAKADA W CIĄGU UL. HANGAROWEJ
-przekrój poprzeczny

Stadium opracowania:	PROJEKT WYKONAWCZY		
Data: 03.2011	Skala: 1:50	Rys nr	1.3
Nr zlec: 9390	Nr arch:		

Projektant:	mgr inż. M. Wałęga	specj. mostowe upr. nr	3992/G4/89
	mgr inż. M. Struczyński	specj. mostowe upr. nr	POM/0075/POOM/07
Opracowanie:	-	specj. upr. nr	-
	-	specj. upr. nr	-
Sprawdzający:	mgr inż. M. Sobczyk	specj. mostowe upr. nr	4421/G4/90