Plan fundamentowania
skala 1:100

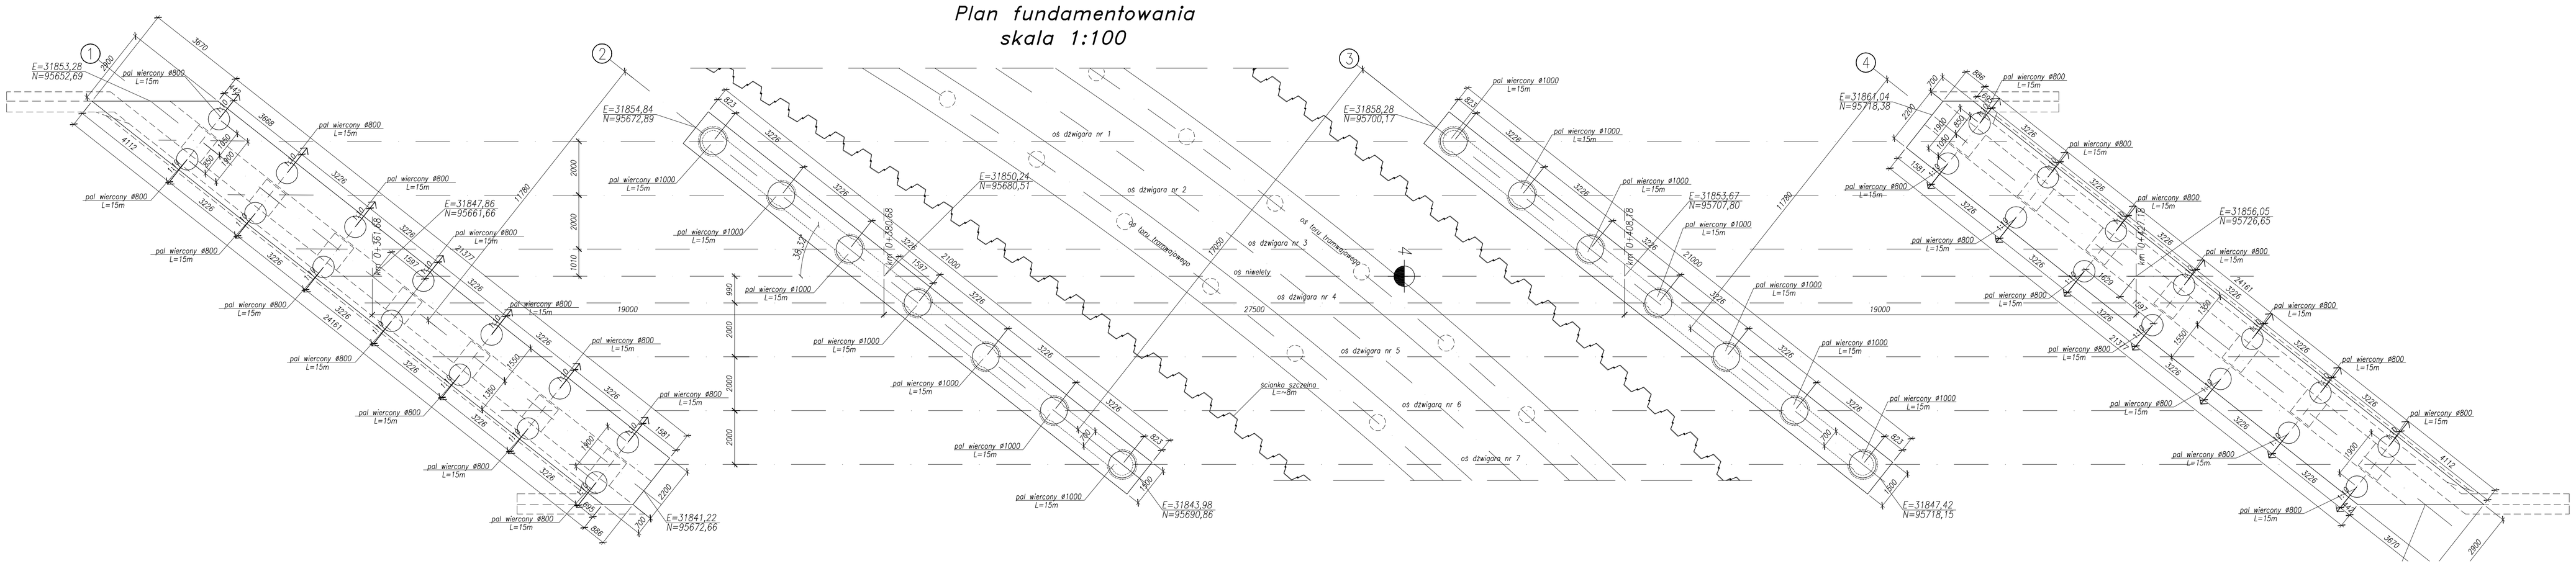

Widok z boku
skala 1:100

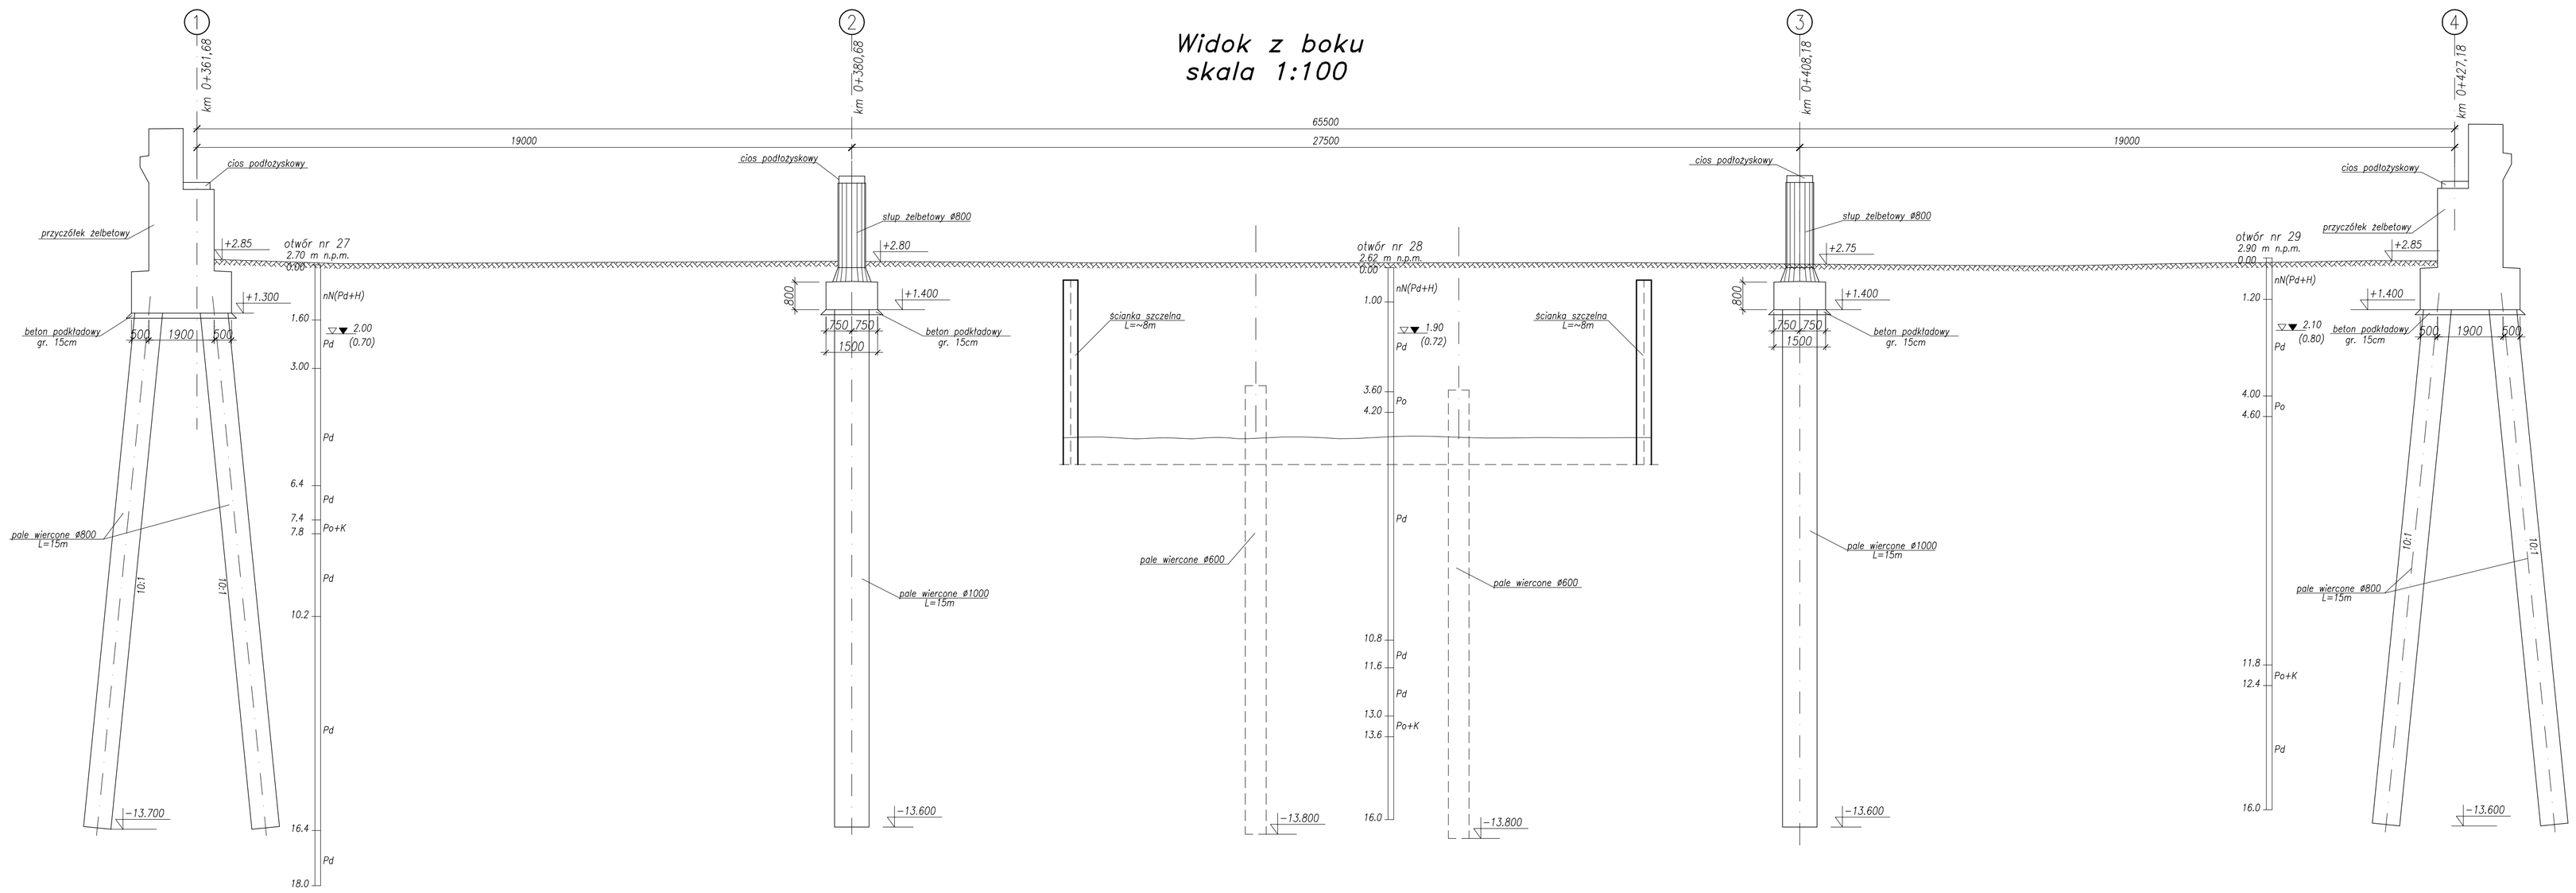

Beton pali – C25/30 XC2
Beton ław – C25/30 XC2
Beton słupów i rygli – C35/45 XC4 XD3 XF4
Beton korpusów przyczółków – C30/37 XC4 XD1 XF2
Beton podkładowy – C12/15 X0
Stal zbrojeniowa – BSt500S

Rozwiązania zawarte w niniejszym opracowaniu podlegają ochronie prawa autorskiego i mogą być powielane oraz udostępniane osobom trzecim jedynie przez Zamawiającego, w zakresie określonym w umowie o przekazywanie praw autorskich lub na podstawie pisemnego zezwolenia w/w Biura z zastrzeżeniem wszelkich skutków prawnych.

BPBK s.a.
Biuro Projektów Budownictwa Komunikacyjnego Spółka akcyjna
ul. Gdańska 54
80-358 Gdańsk, tel. (058) 348 29 11
NIP 583-14-11-761 Kapitał 1.000.000 zł

BUDOWA SZCZECIŃSKIEGO SZYBKIEGO TRAMWAJU
ETAP Ia – PRZEBUDOWA ULICY HANGAROWEJ DLA POTRZEB BUDOWY SST
WRAZ Z NIEZBĘDNĄ INFRASTRUKTURĄ INŻYNIERYJNĄ PODZIEMNĄ
ESTAKADA W CIĄGU UL. HANGAROWEJ
plan pikietażu

Stadium opracowania:	PROJEKT WYKONAWCZY		
Data: 03.2011	Skala: 1:100		2.1
Nr zlec: 9390	Nr arch:		Rys. nr

Projektant:	mgr inż. M. Wołęgo	upr. nr 3992/St/89	
	–	spec. –	
		upr. nr –	
Opracowanie:	mgr inż. Rafał Klim	spec. –	
		upr. nr –	
	–	spec. –	
		upr. nr –	
Sprawdzający:	mgr inż. M. Sobczyk	upr. nr 4421/St/90	