Zbrojenie podpory nr 1 skala 1:50

Widok z góry

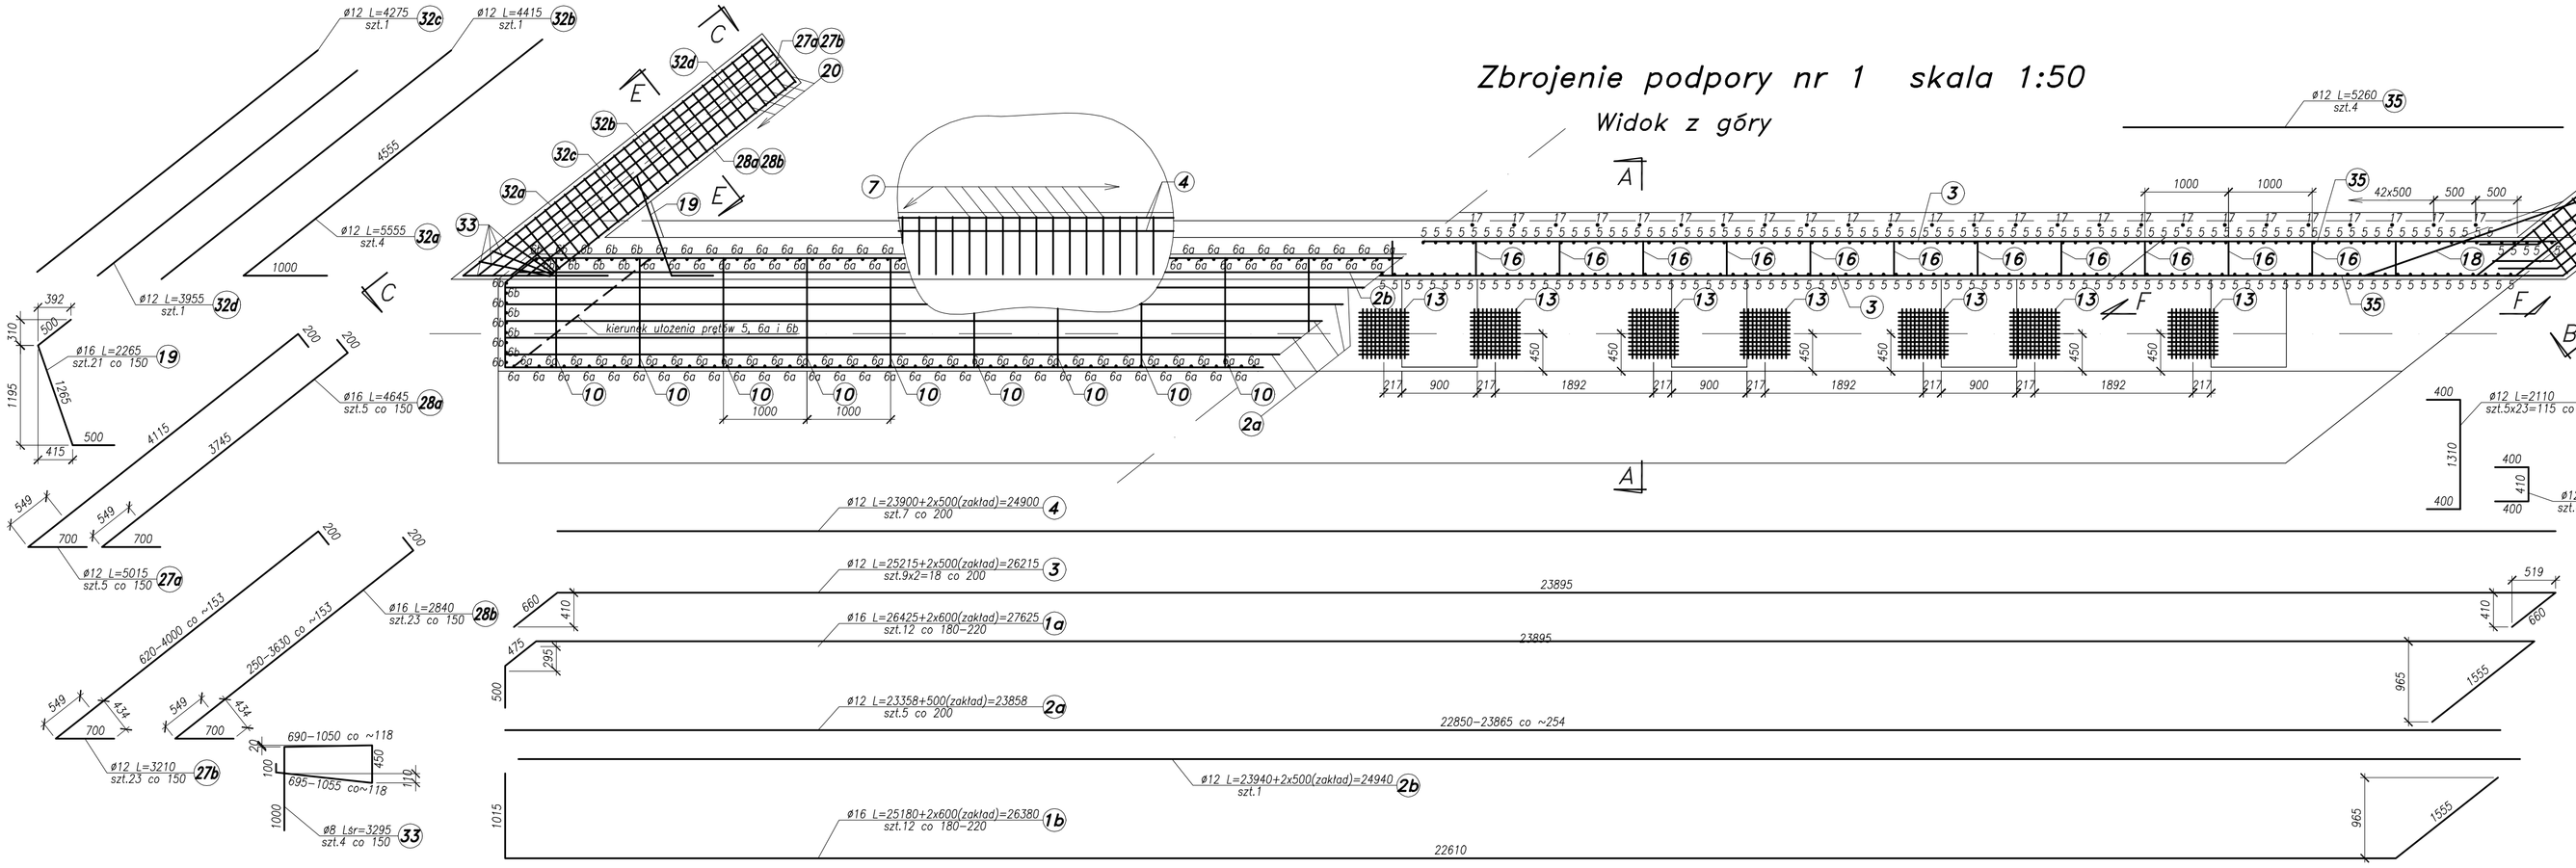

Zbrojenie ławy – widok z góry

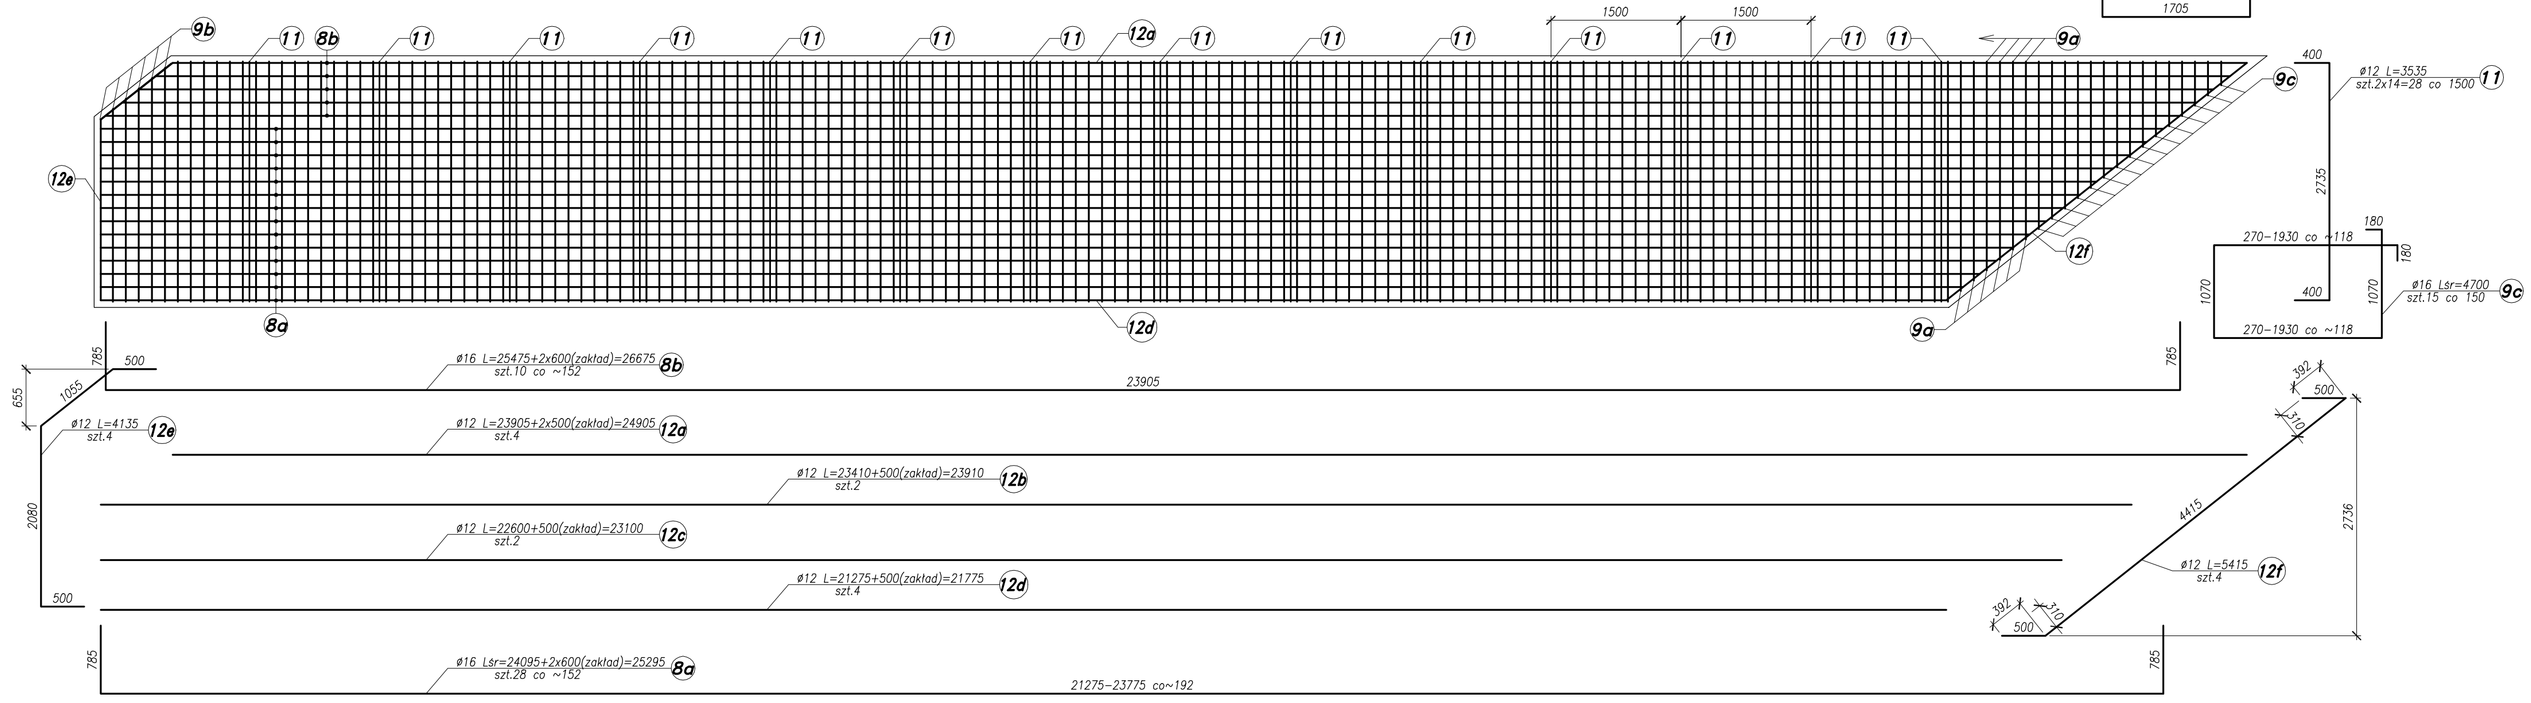

Przekrój D–D

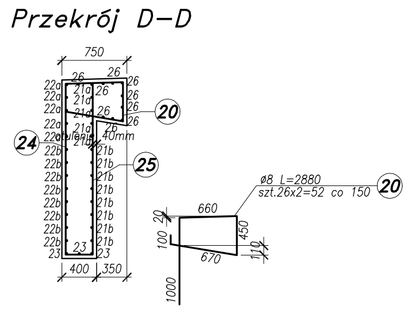

Przekrój E–E

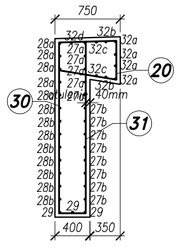

Przekrój F–F

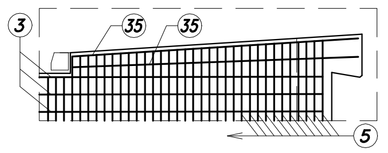

Zbrojenie ciosu skala 1:20

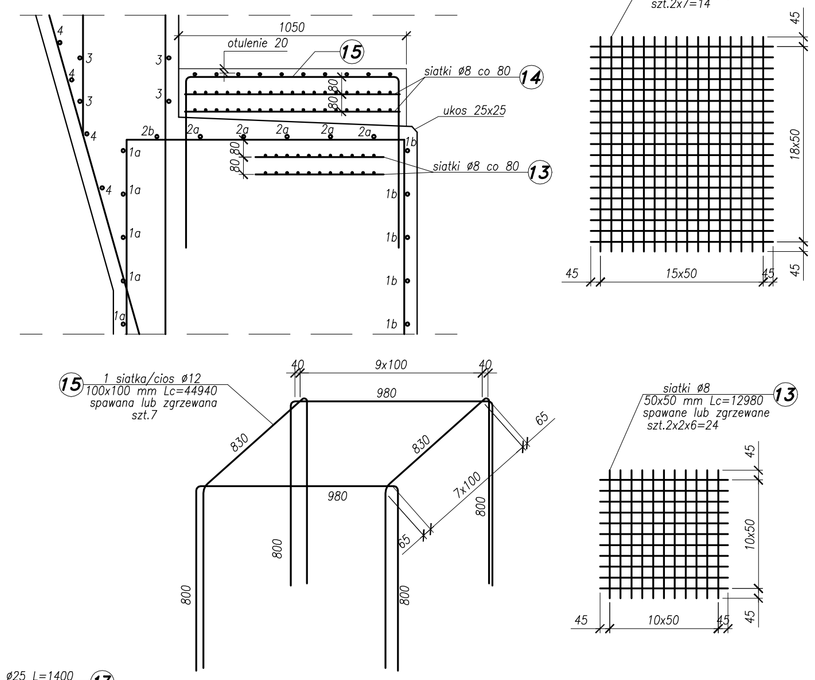

Przekrój B–B

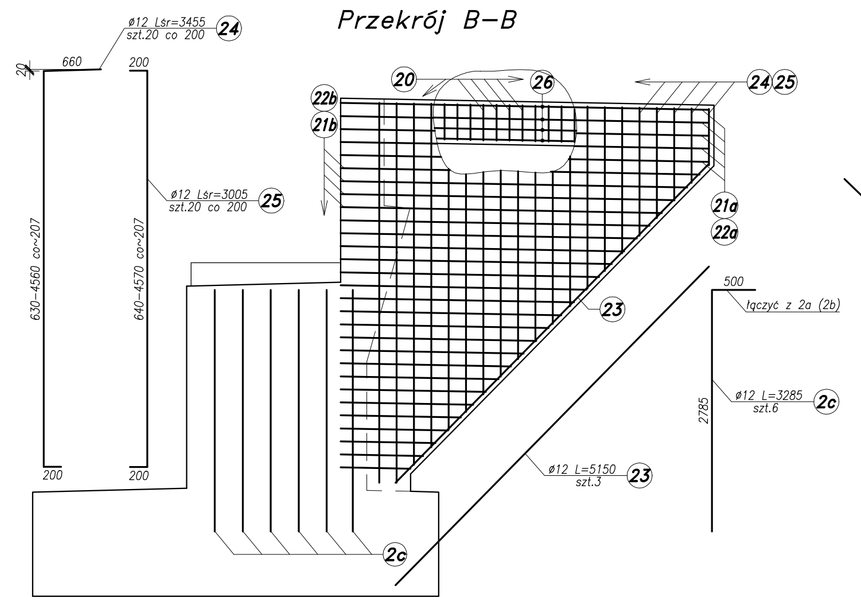

Przekrój C–C

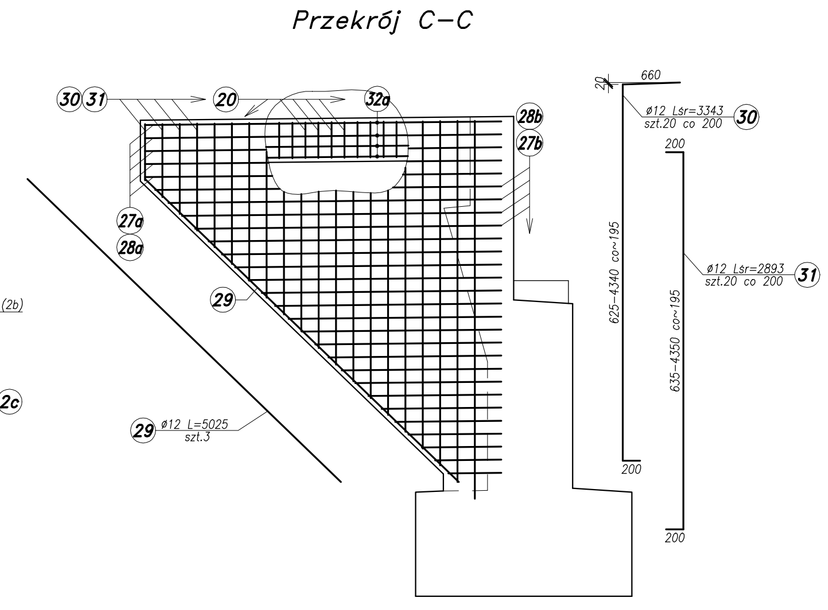

Przekrój A–A

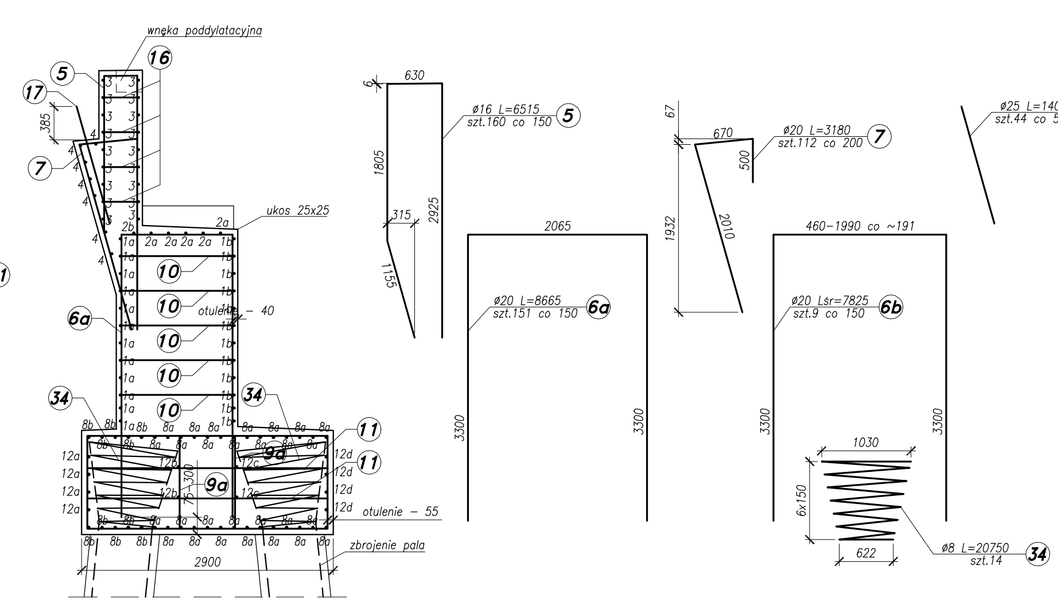

Zestawienie materiałów

Beton fundamentów: C25/30 XC2	82m^3
Beton korpusów przyczółków: C30/37 XC4 XD1 XF2	195m^3
Beton ciosów: C35/45 XC4 XD1 XF2	1,7m^3
Stal zbrojeniowa: BSt500S	14834kg

UWAGI:
1. Pręty zbrojeniowe zwymiarowano po osi.
2. Rysunek czytać łącznie z rysunkiem geometria podpory nr 1.

Rozwiązania zawarte w niniejszym opracowaniu podlegają ochronie prawa autorskiego i mogą być powielane oraz udostępniane osobom trzecim jedynie przez Zamawiającego w zakresie określonym w umowie o przeniesienie praw autorskich lub na podstawie pisemnego zezwolenia w/w Biura z zastrzeżeniem wszelkich skutków prawnych

BPBK s.a. Biuro Projektów Budownictwa Komunikacyjnego spółka akcyjna w Gdańsku
80-237 Gdańsk, ul. Jana Uphagena 27, tel. 058 341-40-11, fax 058 347-69-46

BUDOWA SZCZECIŃSKIEGO SZYBKIEGO TRAMWAJU
ETAP Ia – PRZEBUDOWA ULICY HANGAROWEJ A POWIĄZ BUDOWY SST
WRAZ Z NIEZBĘDNYMI PRZEŁOŻENIAMI UZBROJENIA PODZIEMNEGO
WIADUKT DLA PIESZYCH W CIĄGU UL. HANGAROWEJ
-zbrojenie podpory nr 1

Stadium opracowania: PROJEKT WYKONAWCZY
Data: 03.2011 Skala: 1:50, 1:20
Nr zlec: 9390 Nr arch.:
Rys nr 3.5

Projektant:	mgr inż. Mirosław Wałęga	spec. upr. nr	mostowe 3992/66/89
	mgr inż. Zbigniew Szuchnicki	spec. upr. nr	mostowe
Opracowanie:	–	spec. upr. nr	–
	–	spec. upr. nr	–
Sprawdzający:	mgr inż. Mariusz Sobczyk	spec. upr. nr	mostowe 4421/66/90