Zbrojenie podpory nr 2 – Przekrój podłużny w osi słupów
skala 1:50

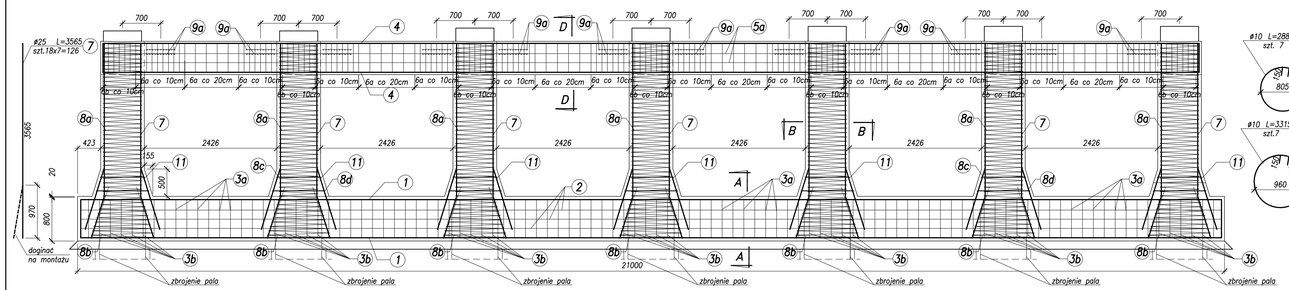

Przekrój D–D
skala 1:20

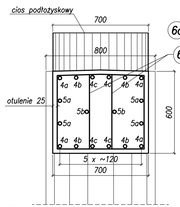

Zbrojenie ciosu
skala 1:20

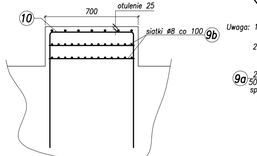

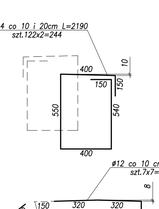

Uwaga: 1. Strzemiona nr 6b występują jedynie w obrębie słupów.
2. Długość 3 skrajnych strzemion w słupach skrajnych korygować na montażu.

Przekrój B–B
skala 1:20

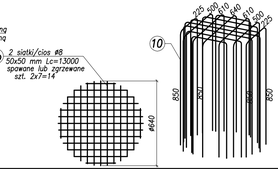

Szczegół łączenia prętów słupa z prętami pala
skala 1:20

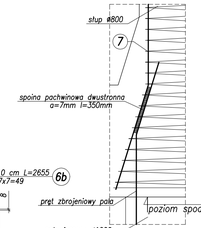

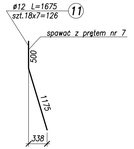

Rygiel nad skrajnym słupem
Widok z góry
skala 1:20

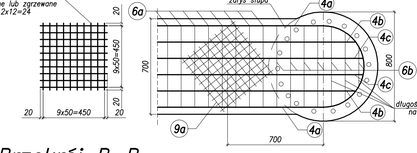

Przekrój A–A
skala 1:20

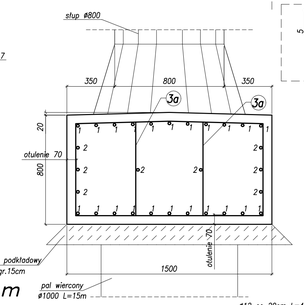

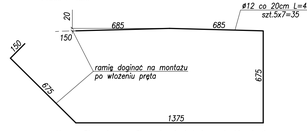

Uwaga: Strzemiona nr 3b występują jedynie w obrębie słupów.

Beton fundamentów – C25/30 XC2	25,5m³
Beton słupów i rygli – C30/37 XC4 XD1 XF2	17,4m³
Stal zbrojeniowa BSt500S	7061kg

Rozwiązania zawarte w niniejszym opracowaniu podlegają ochronie prawa autorskiego i mogą być powielone oraz udostępnione osobom trzecim jedynie przez Zamawiającego w zakresie określonym w umowie o przeniesienie praw autorskich lub na podstawie pisemnego zezwolenia w/w Biura z zastrzeżeniem wszelkich skutków prawnych

IBPBK s.a.
Biuro Projektów Budownictwo Przemysłowe Konstrukcje specjalne ul. Gdańska 66
tel. (058) 341-11-66, fax (058) 346-41-45

BUDOWA SZCZECIŃSKIEGO SZYBKIEGO TRAMWAJU
ETAP Ia – PRZEBUDOWA ULICY HANGAROWEJ/EA POTRZEB BUDOWY SST WRAZ Z NIEZBĘDNYM PRZEDŁUŻENIEM UZBROJENIA PODZIEMNEGO
WARIANT DLA PRZEJŚCIA W CIĄGU UL. HANGAROWEJ
-zbrojenie podpory nr 2

Stadium opracowania:	PROJEKT WYKONAWCZY		
Data: 03.2011	Skala: 1:20/1:50	3.6	
Nr dec: 9390	Nr arch:	Rys nr	

Projektant:	mgr inż. Mirosław Wałęga	spec. uprawnienia	3992/GA/98
	mgr inż. Cezary Najda	spec. uprawnienia	POM/0058/PWOM/08
Opracowanie:	–	spec. uprawnienia	–
	–	spec. uprawnienia	–
Sprawdzający:	mgr inż. Mariusz Sobczyk	spec. uprawnienia	4431/GA/90