Widok na ekrany-rozwinięcie po osi ekranów
skala 1:50

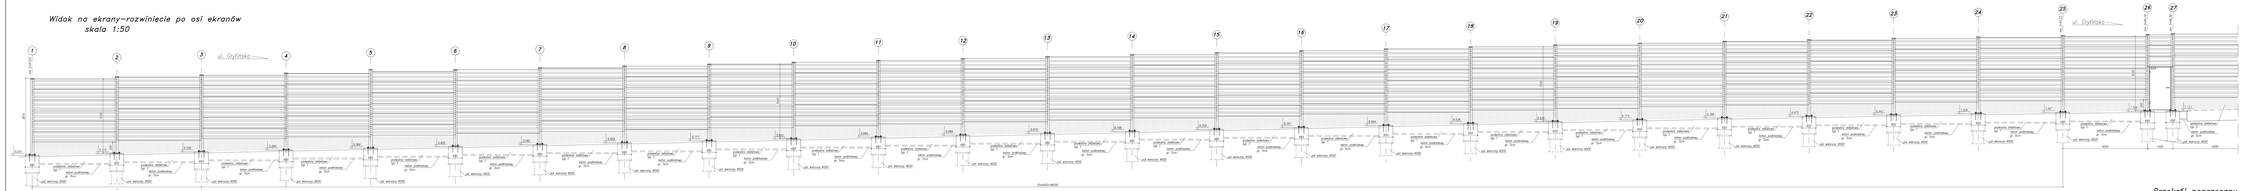

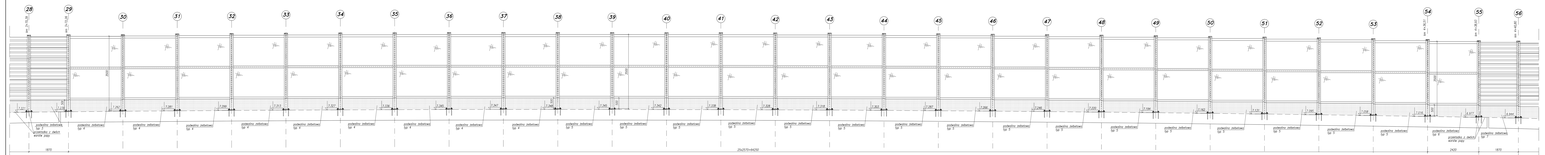

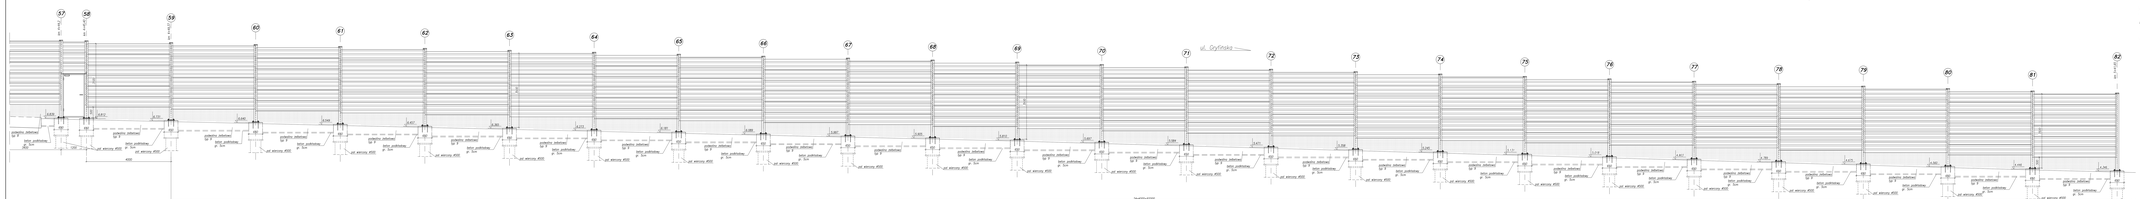

Przekrój poprzeczny ekranu akustycznego pochłaniającego H=3,5m
skala 1:20

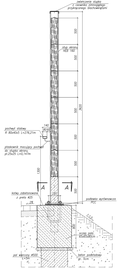

Przekrój A–A
skala 1:10

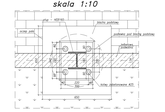

Szczegół zwieczenia słupka
skala 1:5

Przekrój poprzeczny

Widok z boku

Widok z góry

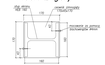

Stal konstrukcyjna: S235

Uwagi:
1. Całkowita długość ekranów wynosi 276,21m

Przekrój A–A
skala 1:5

Przekrój B–B
skala 1:10

Szczegół zwieczenia słupka
skala 1:5

Przekrój poprzeczny

Widok z boku

Widok z góry

Przekrój poprzeczny ekranu akustycznego odbijającego H=3,5m
skala 1:20

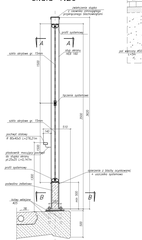

DOKUMENTACJA PROJEKTOWA PRZEZNACZONA DO WYKONANIA PRZEDMIOTOWEJ INWESTYCJI. ZABRANIA SIĘ JEJ KOPIOWANIE I UDOSTĘPNIANIE OSOBOM TRZECIM BEZ ZGODY AUTORA PROJEKTU.

BPBK	PROJEKT BUDOWLANY DROGOWY DOTYCZĄCY ZADANIA PT.: „ZAPROJEKTOWANIE I WYKONANIE ZABEZPIECZEŃ AKUSTYCZNYCH PRZY DRODZE EKSPRESOWEJ S3 W ZAKRESIE ROZBUDOWY I MODYBIKACJI ODCINKA OD PK 0+000 DO PK 27+000 W MIEJSCOWOŚCI SZCZECIN"		
	Obiekt: Ekrany akustyczne		
	Branża: DROGOWA		
	Tytuł: Widok na ekrany-rozwinięcie po osi ekranów	Nr rys.:	12
Projektant:	mgr inż. M. Wiśniewski	Data:	07.2020
Sprawdzający:	mgr inż. Rafał Kern	Skala:	1:50
Kierownik Zespołu:	mgr inż. M. Wiśniewski	Arkusz:	A0
Kierownik Projektu:	mgr inż. M. Wiśniewski	Nr teczki:	2/2