Widok na drzwi ewakuacyjne
skala 1:20

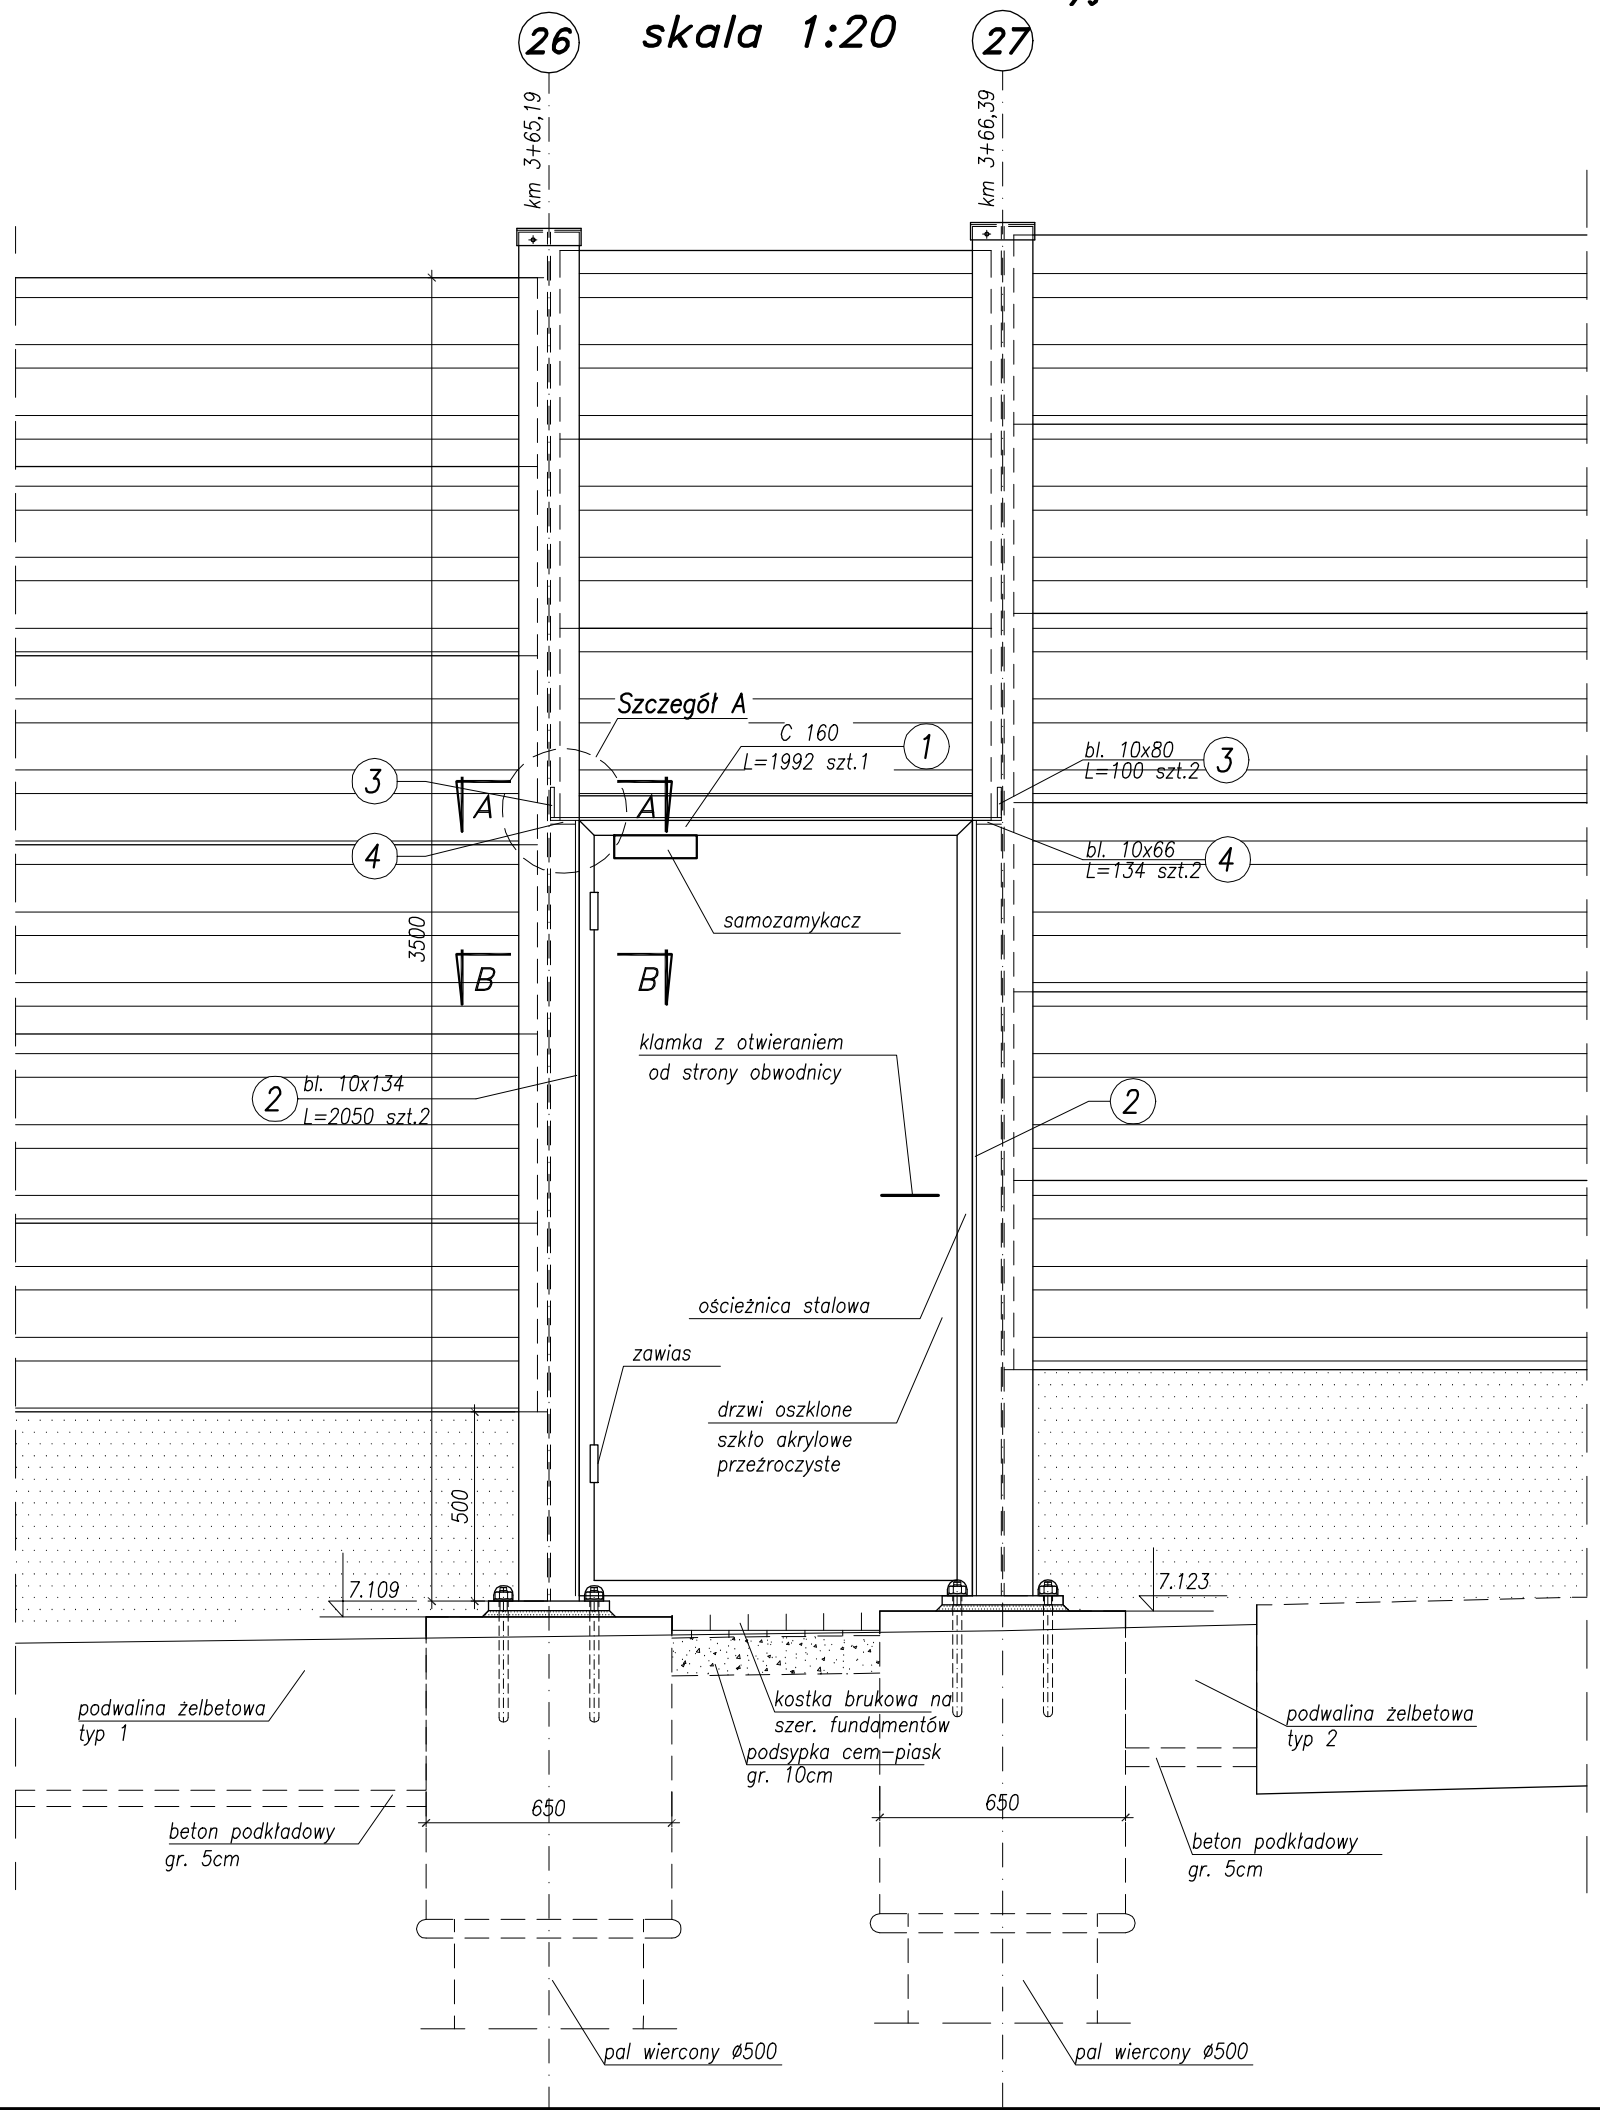

Przekrój A–A
skala 1:10

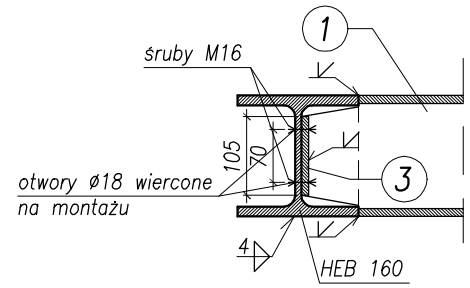

Szczegół A
skala 1:10

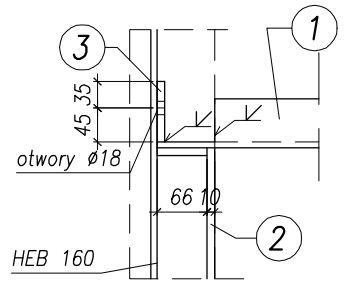

Przekrój B–B
skala 1:10

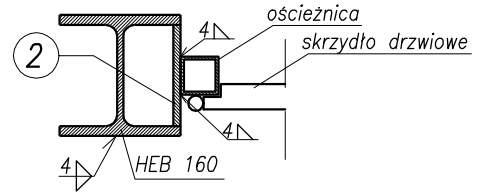

Szczegół el. 1

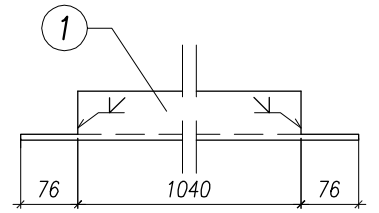

Stal konstrukcyjna: S235

Uwagi:
1. Zestawienie ilości stali na rysunku, wykonano dla jednych drzwi.
2. Wykonać 2 sztuki drzwi. Między osiami słupów:
   – nr 26 i 27
   – nr 57 i 58.

Rozwiązania zawarte w niniejszym opracowaniu podlegają ochronie prawa autorskiego i mogą być powielane oraz udostępniane osobom trzecim jedynie przez Zamawiającego w zakresie określonym w umowie o przeniesienie praw autorskich lub na podstawie pisemnego zezwolenia w/w Biura z zastrzeżeniem wszelkich skutków prawnych

BPBK s.a.
Biuro Projektów Budownictwa Komunalnego spółka akcyjna w Gdańsku
80–237 Gdańsk, ul. Jana Uphagena 27
tel. 058 341–40–11; fax 058 341–89–46

BUDOWA SZCZECIŃSKIEGO SZYBKIEGO TRAMWAJU
ETAP Ia – PRZEBUDOWA ULICY HANGAROWEJ DLA POTRZEB BUDOWY SST WRAZ Z NIEZBĘDNYMI PRZEŁOŻENIAMI UZBROJENIA PODZIEMNEGO
ESTAKADA W CIĄGU UL. HANGAROWEJ
- drzwi ewakuacyjne

Stadium opracowania:	PROJEKT WYKONAWCZY		
Data: 03.2011	Skala: 1:20,1:10	Rys nr	7.4
Nr zlec: 9390	Nr arch:		

Projektant:	mgr inż. M. Wałęga	specj. upr. nr	mostowe 3992/Gd/89
	–	specj. upr. nr	– –
Opracowanie:	mgr inż. Rafał Klim	specj. upr. nr	– –
	–	specj. upr. nr	– –
Sprawdzający:	mgr inż. M. Sobczyk	specj. upr. nr	mostowe 4421/Gd/90