Zbrojenie pala L=5m ø500

Widok z boku skala 1:20

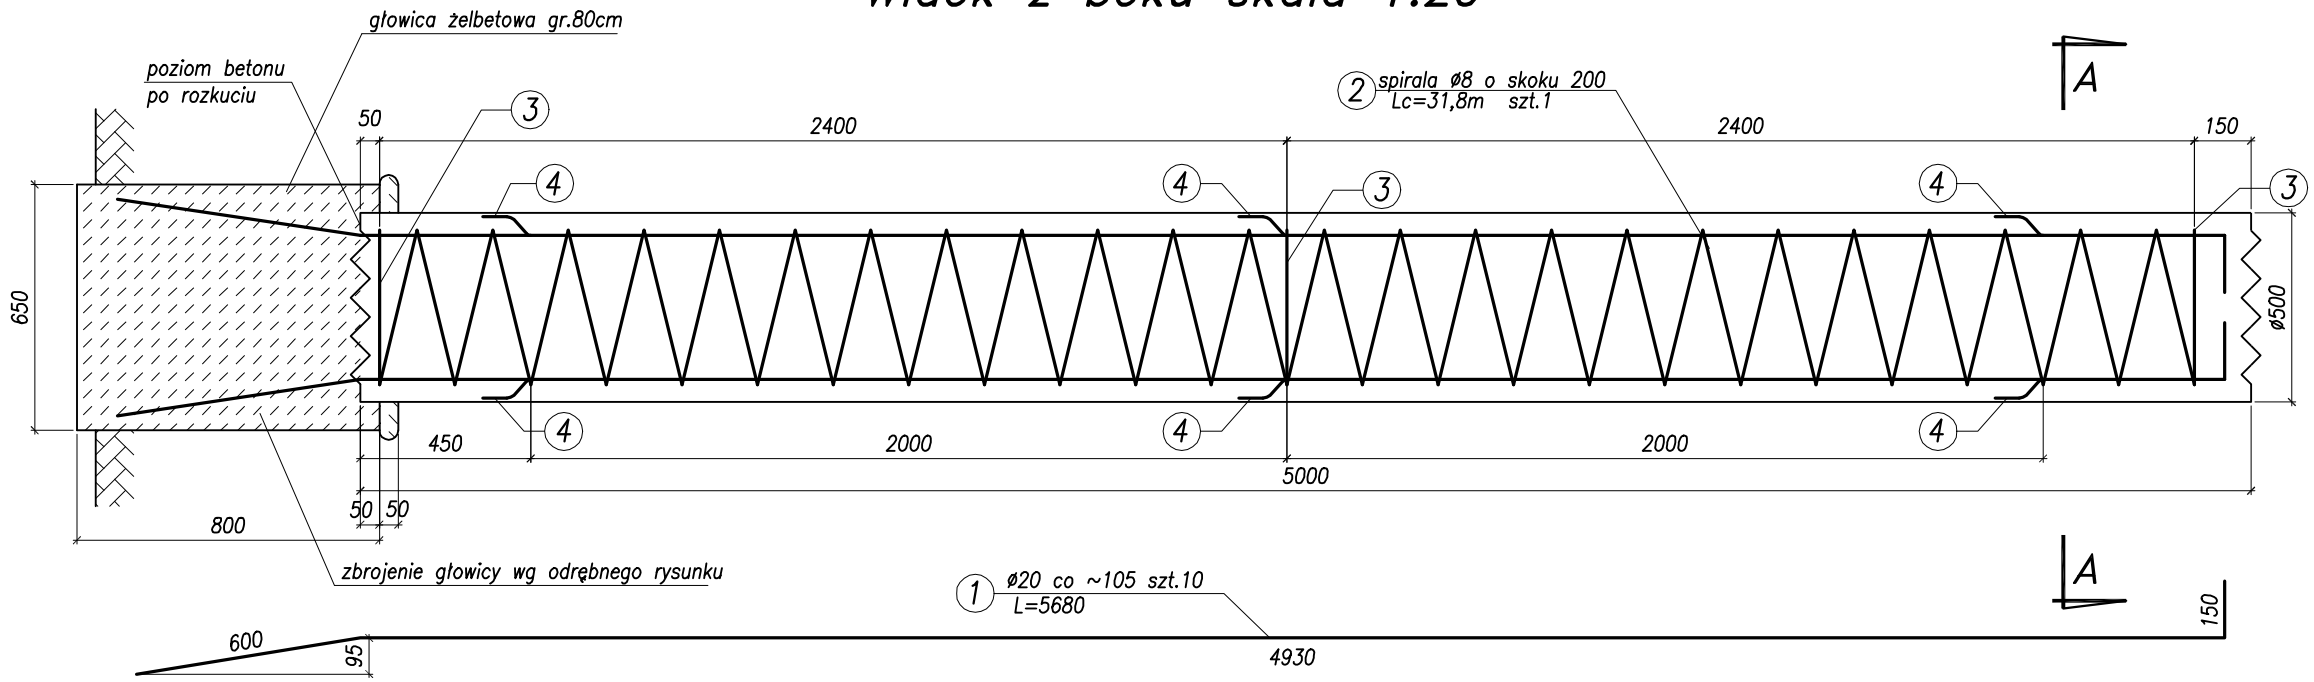

Przekrój A–A
Skala 1:10

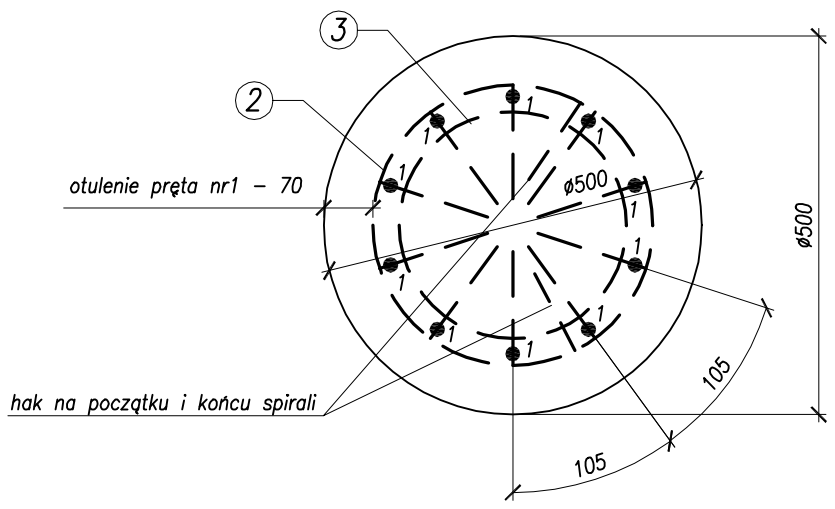

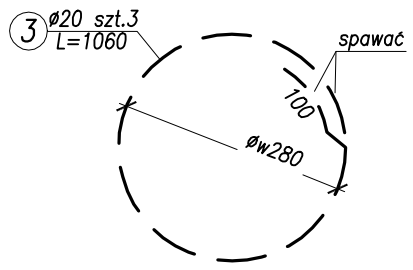

Szczegół zbrojenia dystansowego

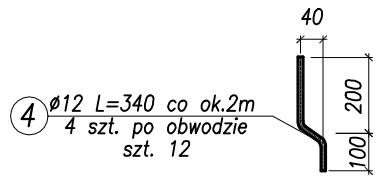

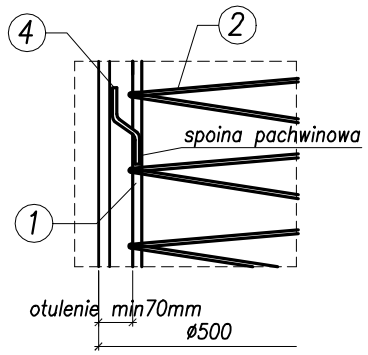

UWAGI:
1. Podane ilości zbrojenia dotyczą 1 pala.
2. Rura obsadowa ϕ_{zew}=508 wyciągana.
3. Wykonać 53 szt. pali.

Beton pali: C25/30 XC2
Stal zbrojeniowa: BSt500S, St3S–b

Rozwiązania zawarte w niniejszym opracowaniu podlegają ochronie prawa autorskiego i mogą być powielane oraz udostępniane osobom trzecim jedynie przez Zamawiającego w zakresie określonym w umowie o przeniesienie praw autorskich lub na podstawie pisemnego zezwolenia w/w Biura z zastrzeżeniem wszelkich skutków prawnych

BPBK s.a.
Biuro Projektów Budownictwa Komunalnego spółka akcyjna w Gdańsku
80–237 Gdańsk, ul. Jana Uphagena 27
tel. 058 341–40–11; fax 058 341–89–46

BUDOWA SZCZECIŃSKIEGO SZYBKIEGO TRAMWAJU
ETAP Ia – PRZEBUDOWA ULICY HANGAROWEJ DLA POTRZEB BUDOWY SST WRAZ Z NIEZBĘDNYMI PRZEŁOŻENIAMI UZBROJENIA PODZIEMNEGO
ESTAKADA W CIĄGU UL. HANGAROWEJ
-zbrojenie pala pod ekrany Ø500 L=5m

Stadium opracowania:	PROJEKT WYKONAWCZY		
Data: 03.2011	Skala: 1:20, 1:10	Rys nr	7.7
Nr zlec: 9390	Nr arch:		

Projektant:	mgr inż. M. Wałęga	specj. mostowe upr. nr	3992/Gd/89
	–	specj. upr. nr	–
Opracowanie:	mgr inż. Rafał Klim	specj. upr. nr	–
	–	specj. upr. nr	–
Sprawdzający:	mgr inż. M. Sobczyk	specj. mostowe upr. nr	4421/Gd/90