


SCHEMAT POSADOWIENIA SEPARATORA  
1:50 (skala skażona)


PRZEKRÓJ 1 - 1  
1:50

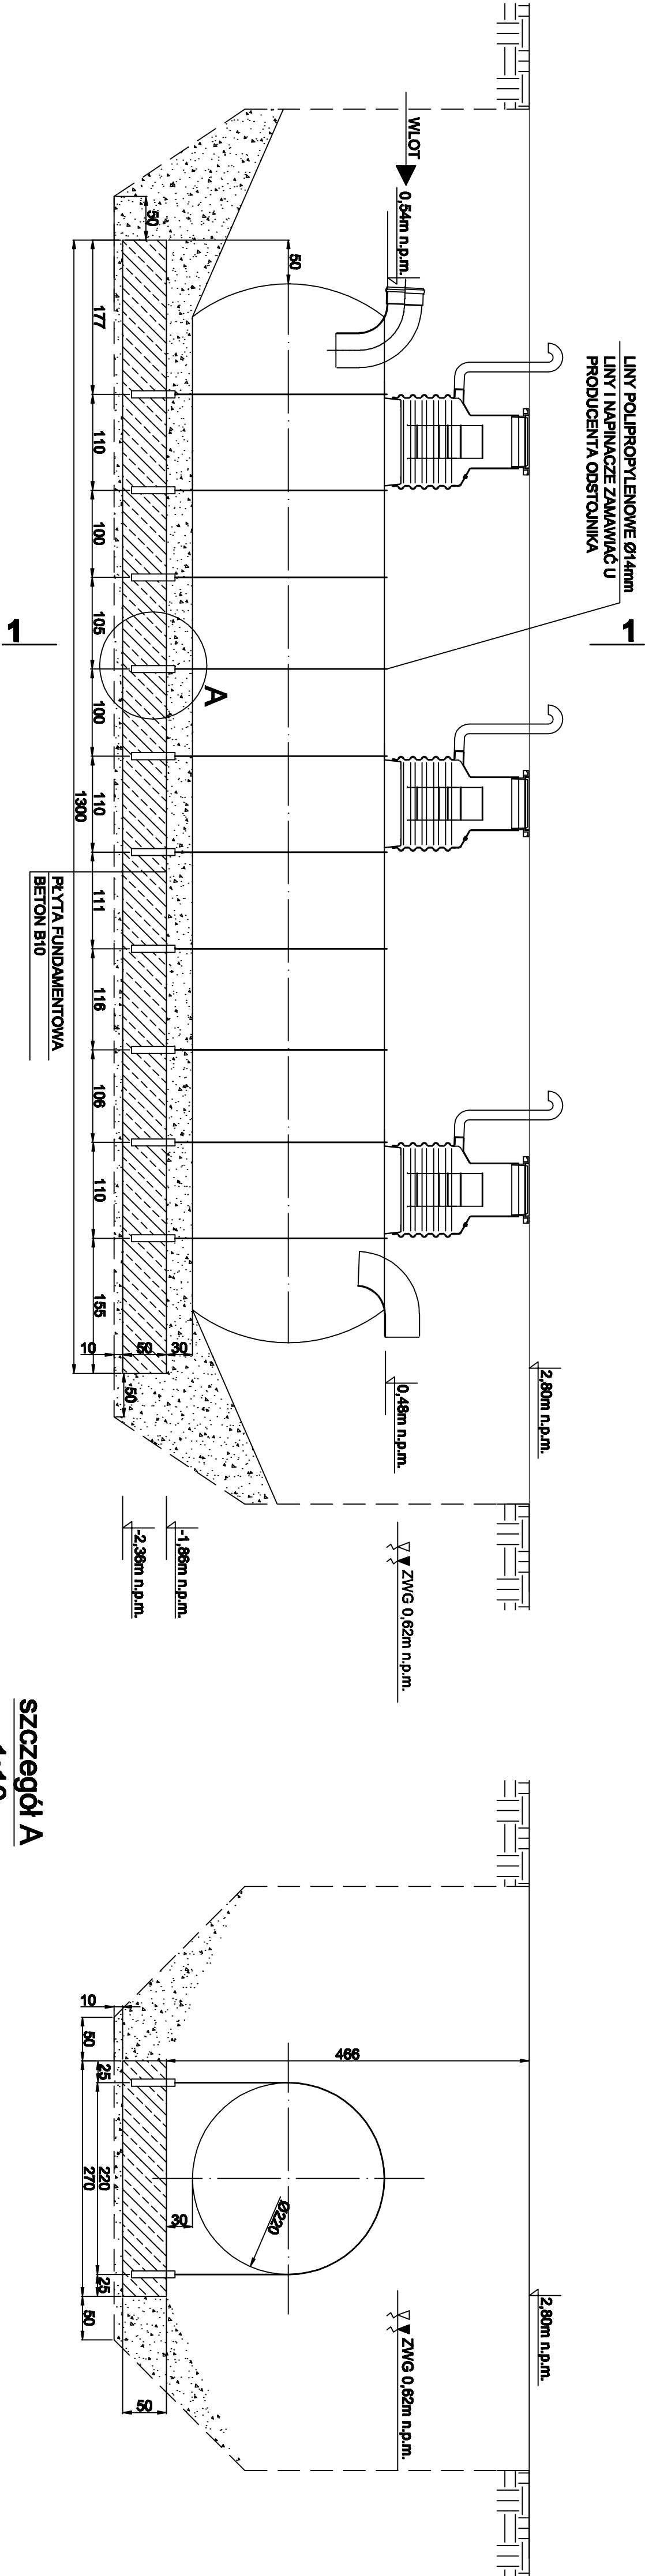

Szczegóľ A  
1:10

INSTALACJĘ SEPARATORA I OBSYPANIE GO ŻWIREM  
WYKONAĆ ZGODNIE Z INSTRUKCJĄ INSTALOWANIA  
DOSTARCZANĄ, PRZEZ PRODUCENTA URZĄDZENIA  
ROBOTY PROWADZIC PRZY OBNIŻONYM POZIOMIE  
WODY GRUNTOWEJ  
USTYTUOWANIE PATRZ -PLAN SYTUACYJNY.

AI - SŁ3SxØ20  
L = 2000mm

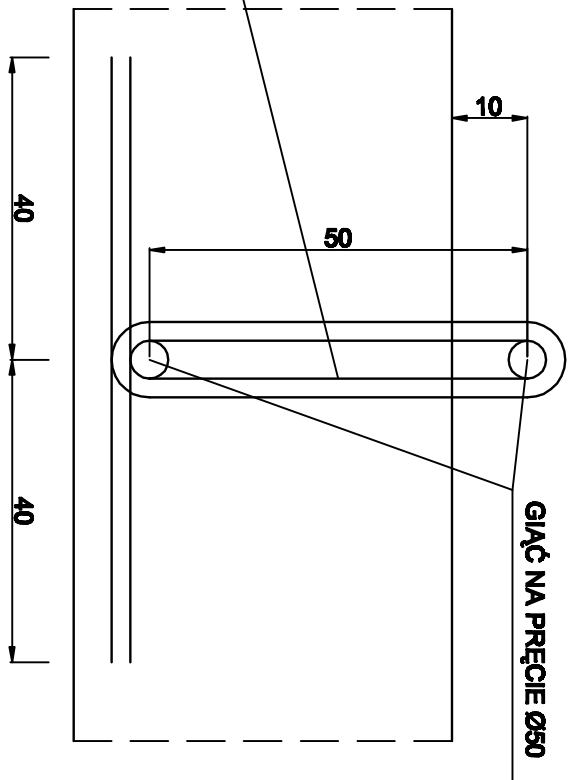

Branżowe zadanie w niniejszym opracowaniu posiadać należy przede wszystkim i przede wszystkim oraz udostępnione osobom trzecim jedynie przez zaopiniowanie w zakresie określonym w umowie o przeniesienie praw autorskich lub na podstawie pisemnego zezwolenia W/W Biuro z zastrzeżeniem wszelkich skutków prawnych			
<b>IBPBK s.a.</b> BUDOWA SZCZĘCZOSKIEGO SZYBKIEGO TRANSMALU EIPB to - PRZEBUDOWA LUBY HINAROWE DLA POTRZEB BUDOWY POSADOWIENIE SEPARATORA-część techn. Stadium opracowania: PROJEKT WYKONAWCZY Data: 03.2011 Skala: 1:50 Nr arch: 11			
Projektant:	mgr inż. Zbigniew Woźniak	specj. nr	261/Sz/83
Opracowanie:	mgr inż. Maciej Zalewski	specj. nr	-
Sprowadzający:	mgr inż. Dariusz Skuza	specj. nr	93/Sz/94
		specj. nr	-