RZUT KOMORY K4a

1 : 25

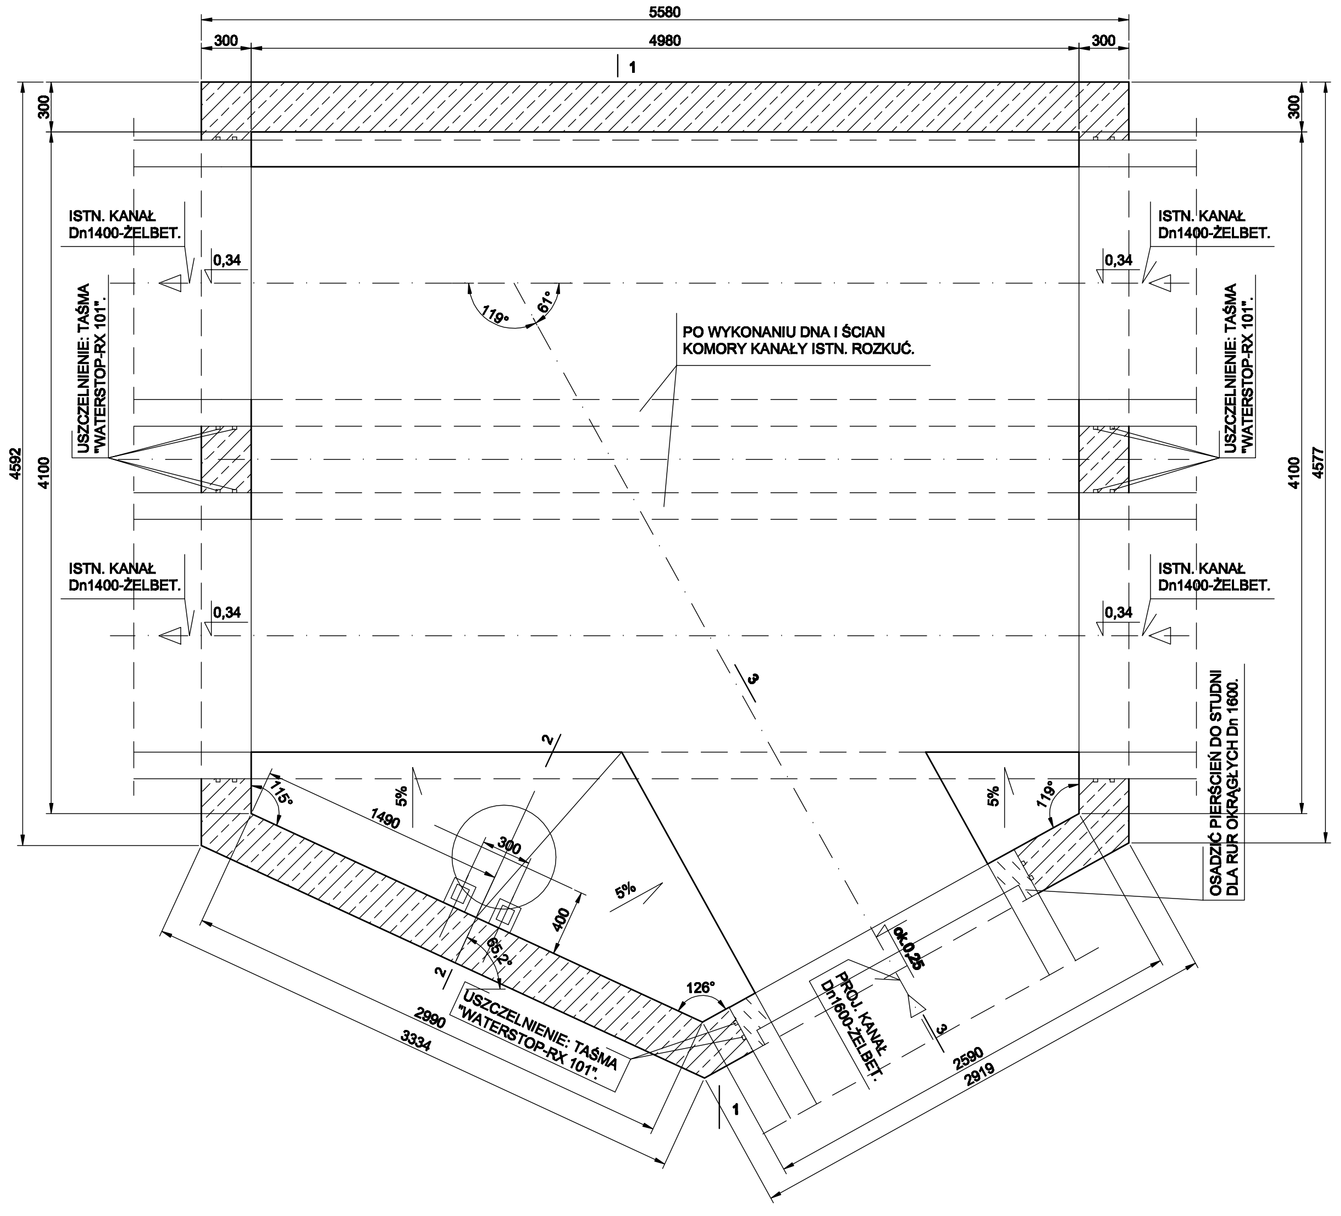

PRZEKRÓJ 1-1

1 : 25

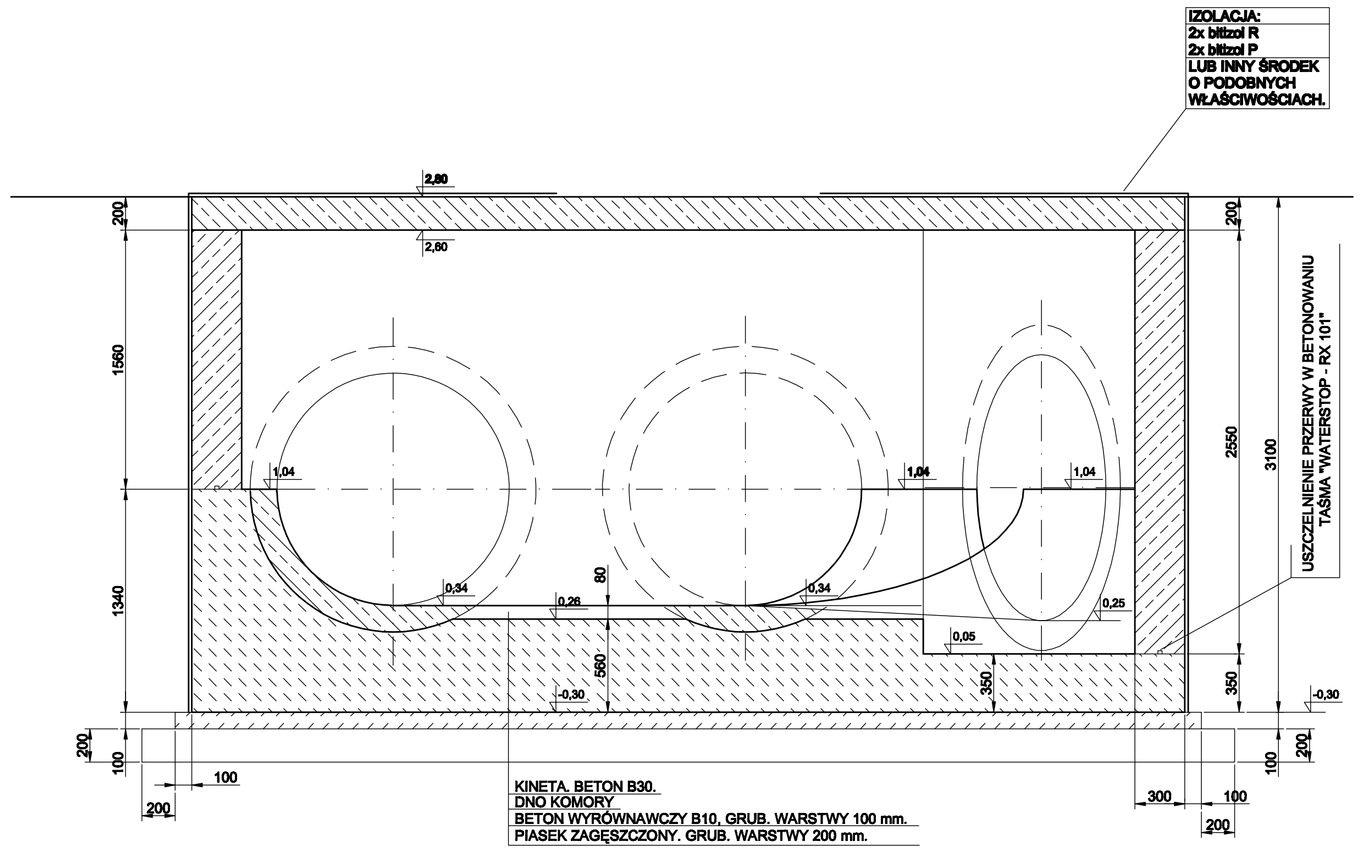

PRZEKRÓJ 2-2

1 : 25

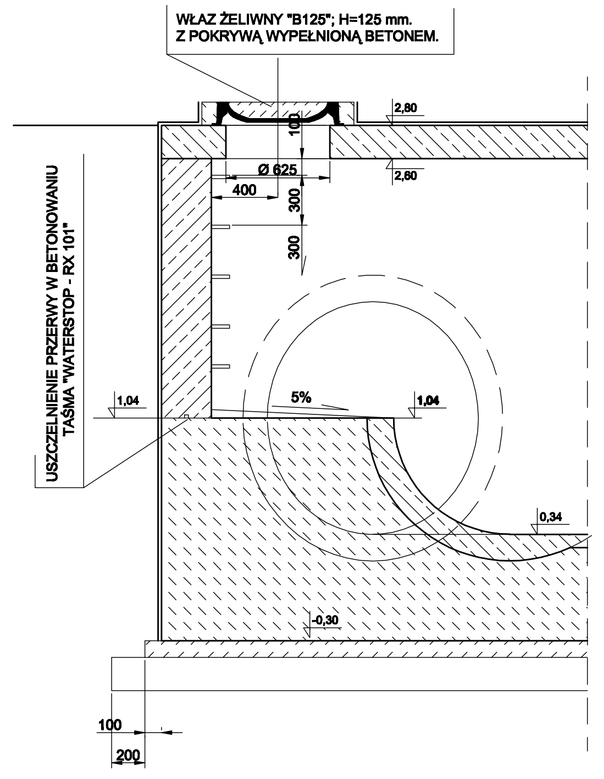

PRZEKRÓJ 3-3

1 : 25

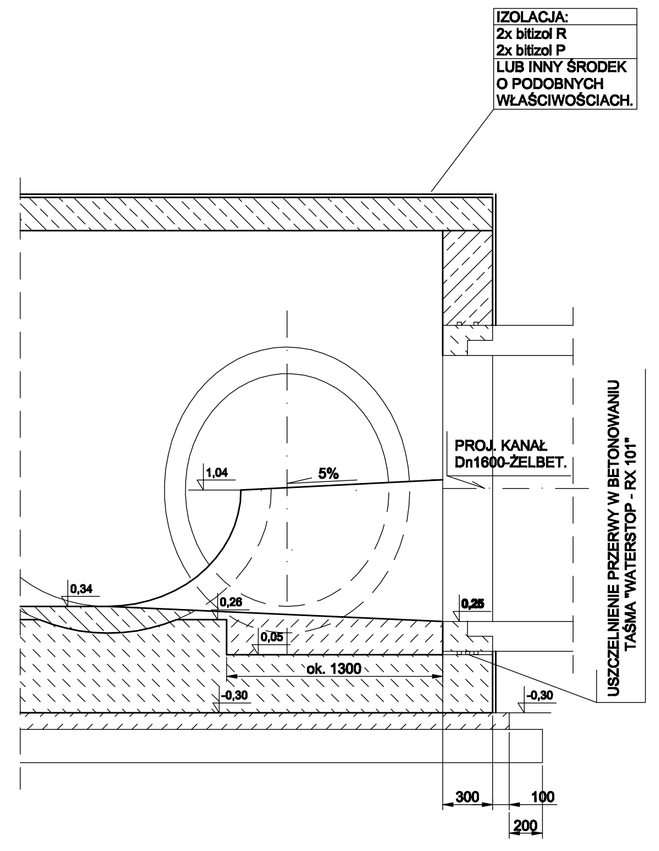

Rozwiązania zawarte w niniejszym opracowaniu podlegają ochronie prawa autorskiego i mogą być powtórzone oraz udostępnione osobom trzecim jedynie przez Zamawiającego z zakresie określonym w umowie z przestrzeganie praw autorskich lub na podstawie pisemnego oświadczenia w/w Biura z zastrzeżeniem wszelkich skutków prawnych.

BPBK s.a.
Biuro Projektów Budownictwa Komunalnego i Ochrony Środowiska
80-332 Gdańsk, ul. Jana Uphagena 37
tel. 058 341-00-11, fax 058 341-00-16

BUDOWA SZCZECIŃSKIEGO SZYBKIEGO TRAMWAJU
ETAP III – PRZEBUDOWA UZDY WIKLINOWEJ DLA POTRZEB BUDOWY DST
WRAZ Z PRZEBUDOWĄ INFRASTRUKTURY TOWARZYSZĄCEJ WRAZ Z ROZBUDOWĄ SYSTEMU ODWODNIENIA I ZIELENIENIA

KOMORA K4a - RYSUNEK SZALUNKOWY

Stadium opracowania: PROJEKT WYKONAWCZY

Data: 03.2011 | Skala: 1:25 | Nr arch: 9390 | Nr dec: | Rys. nr: 13

Projektant:	mgr inż. Jan Komos	sprzęt:	konstrukcyjno-inżynierska
		upr. nr	43/76
		sprzęt:	-
		upr. nr	-
Opracowanie:	-	sprzęt:	-
		upr. nr	-
		sprzęt:	konstrukcyjno-inżynierska
Sprawdzający:	mgr inż. Andrzej Brodowski	upr. nr	167/Sz/85
	-	sprzęt:	-
		upr. nr	-