



RZUT KOMORY K4

1:25

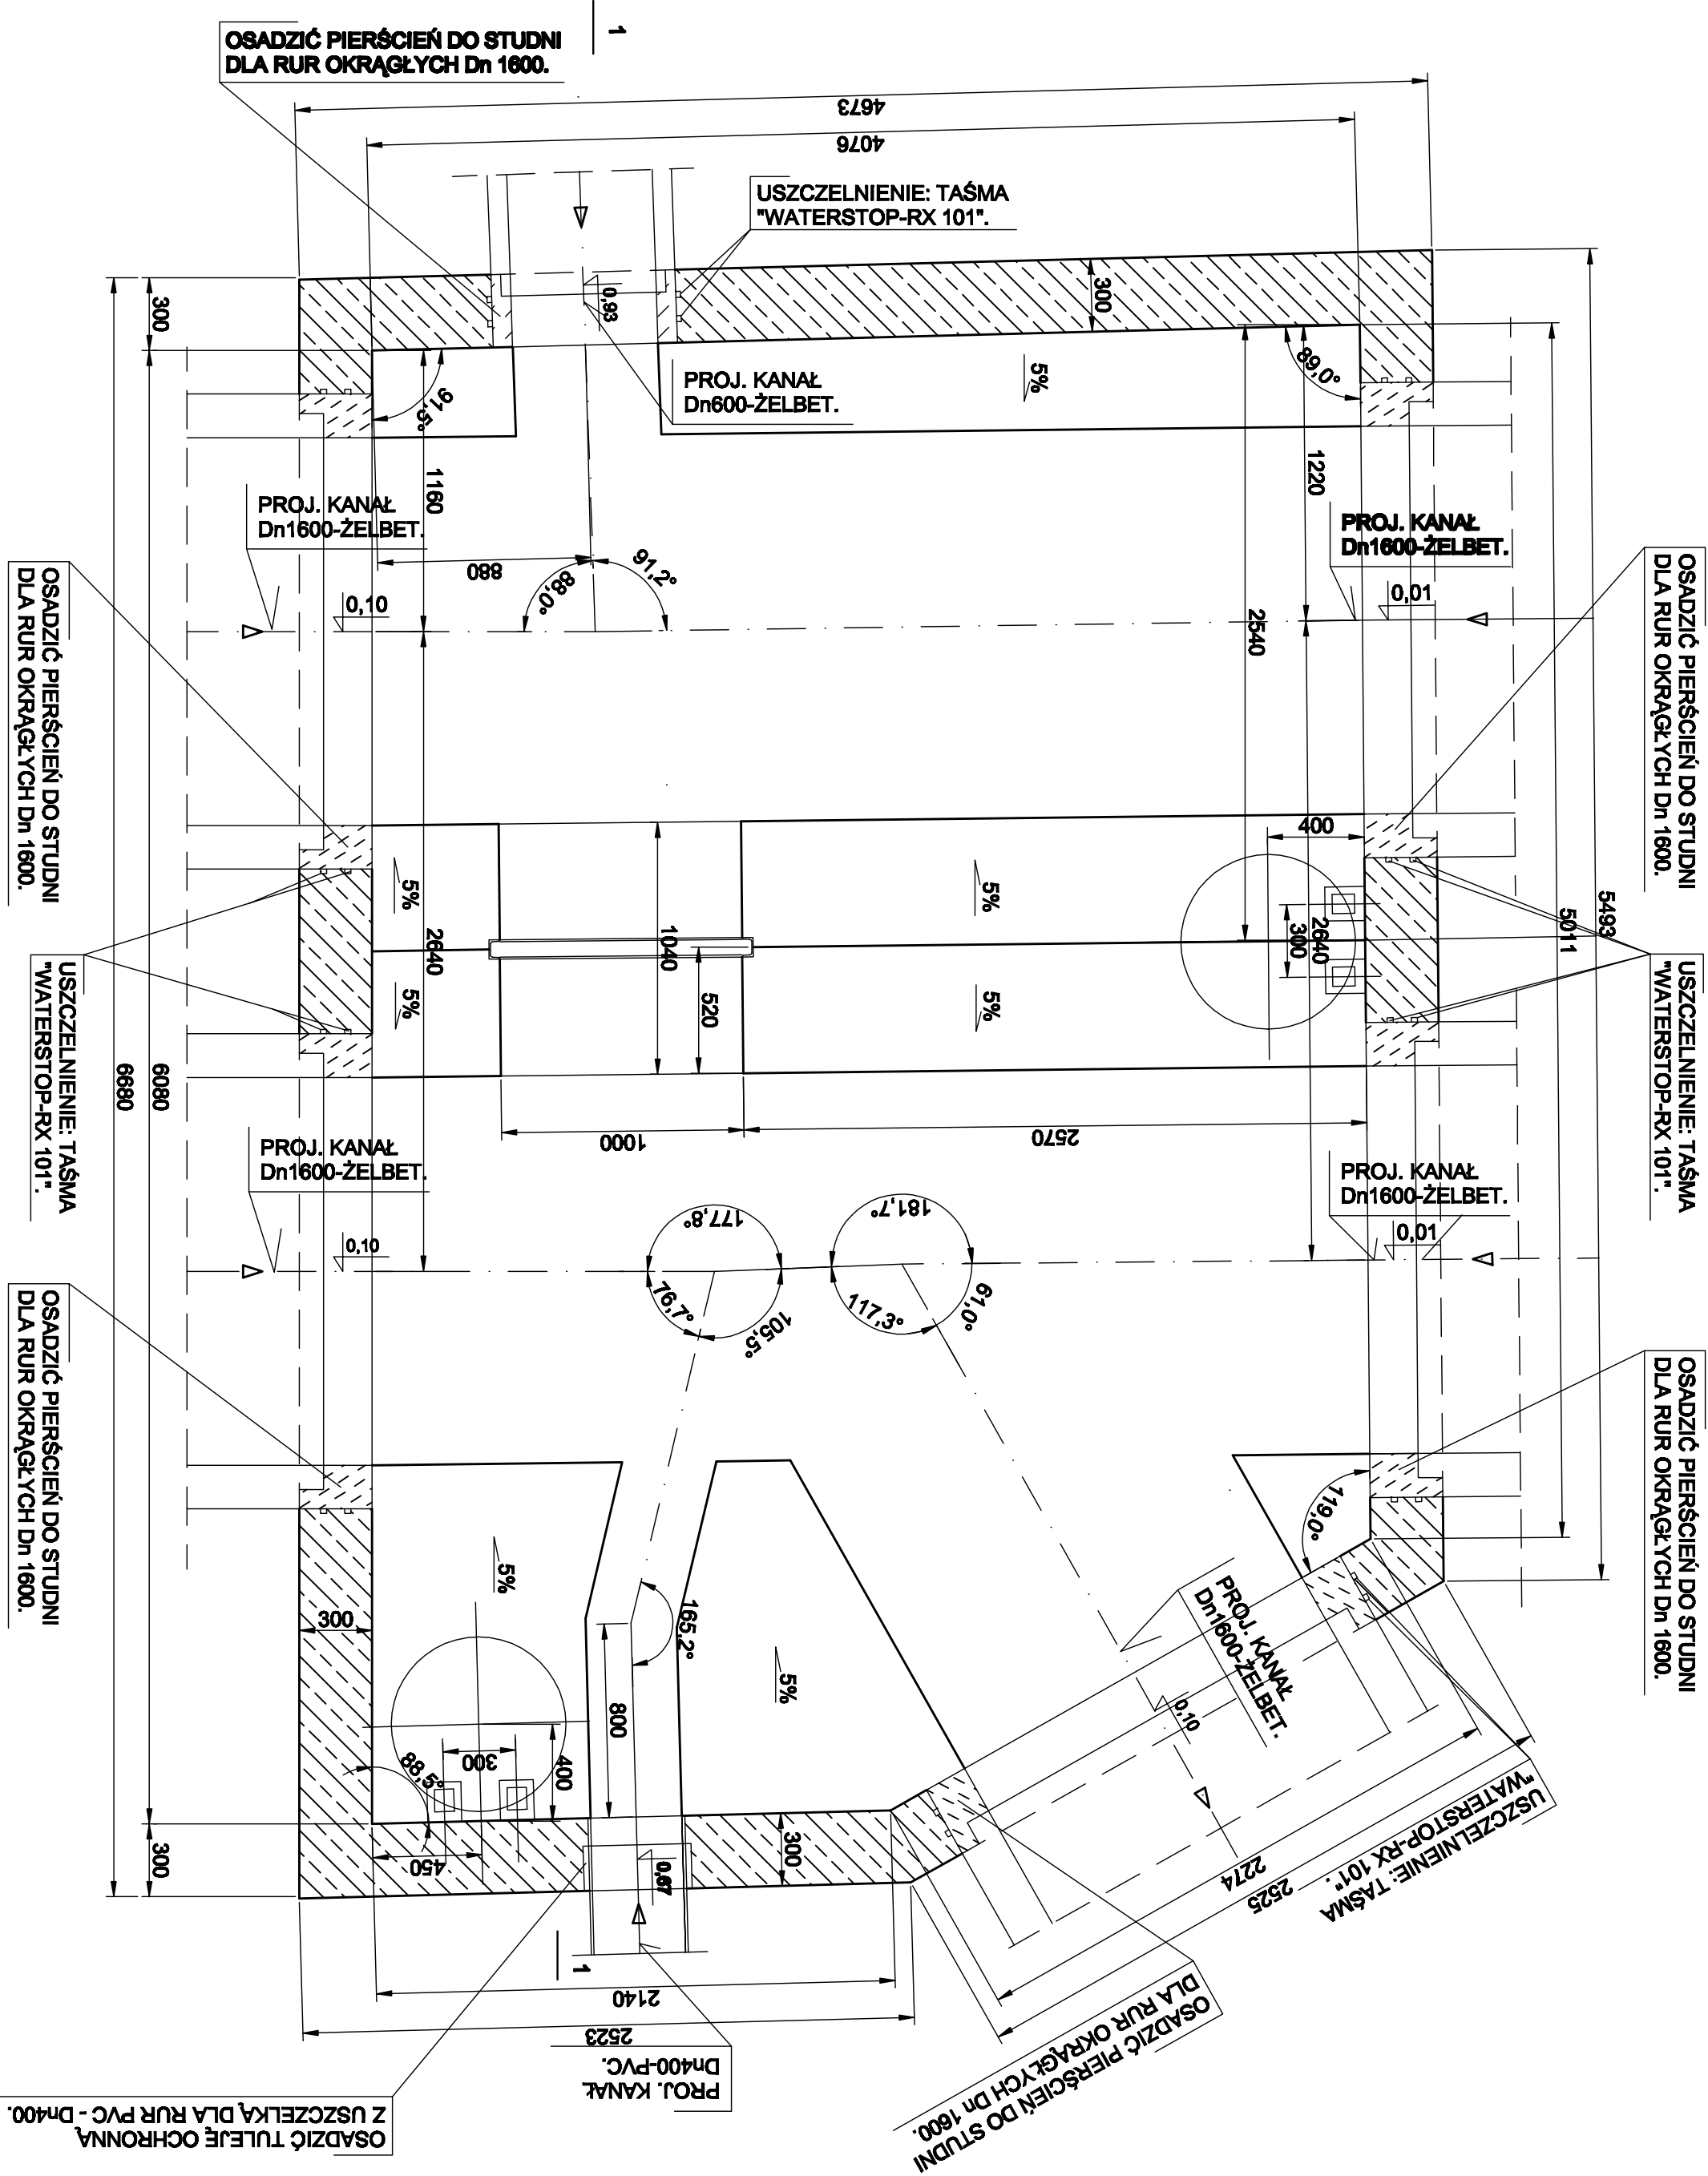

PRZEKRÓJ 1-1

1:25

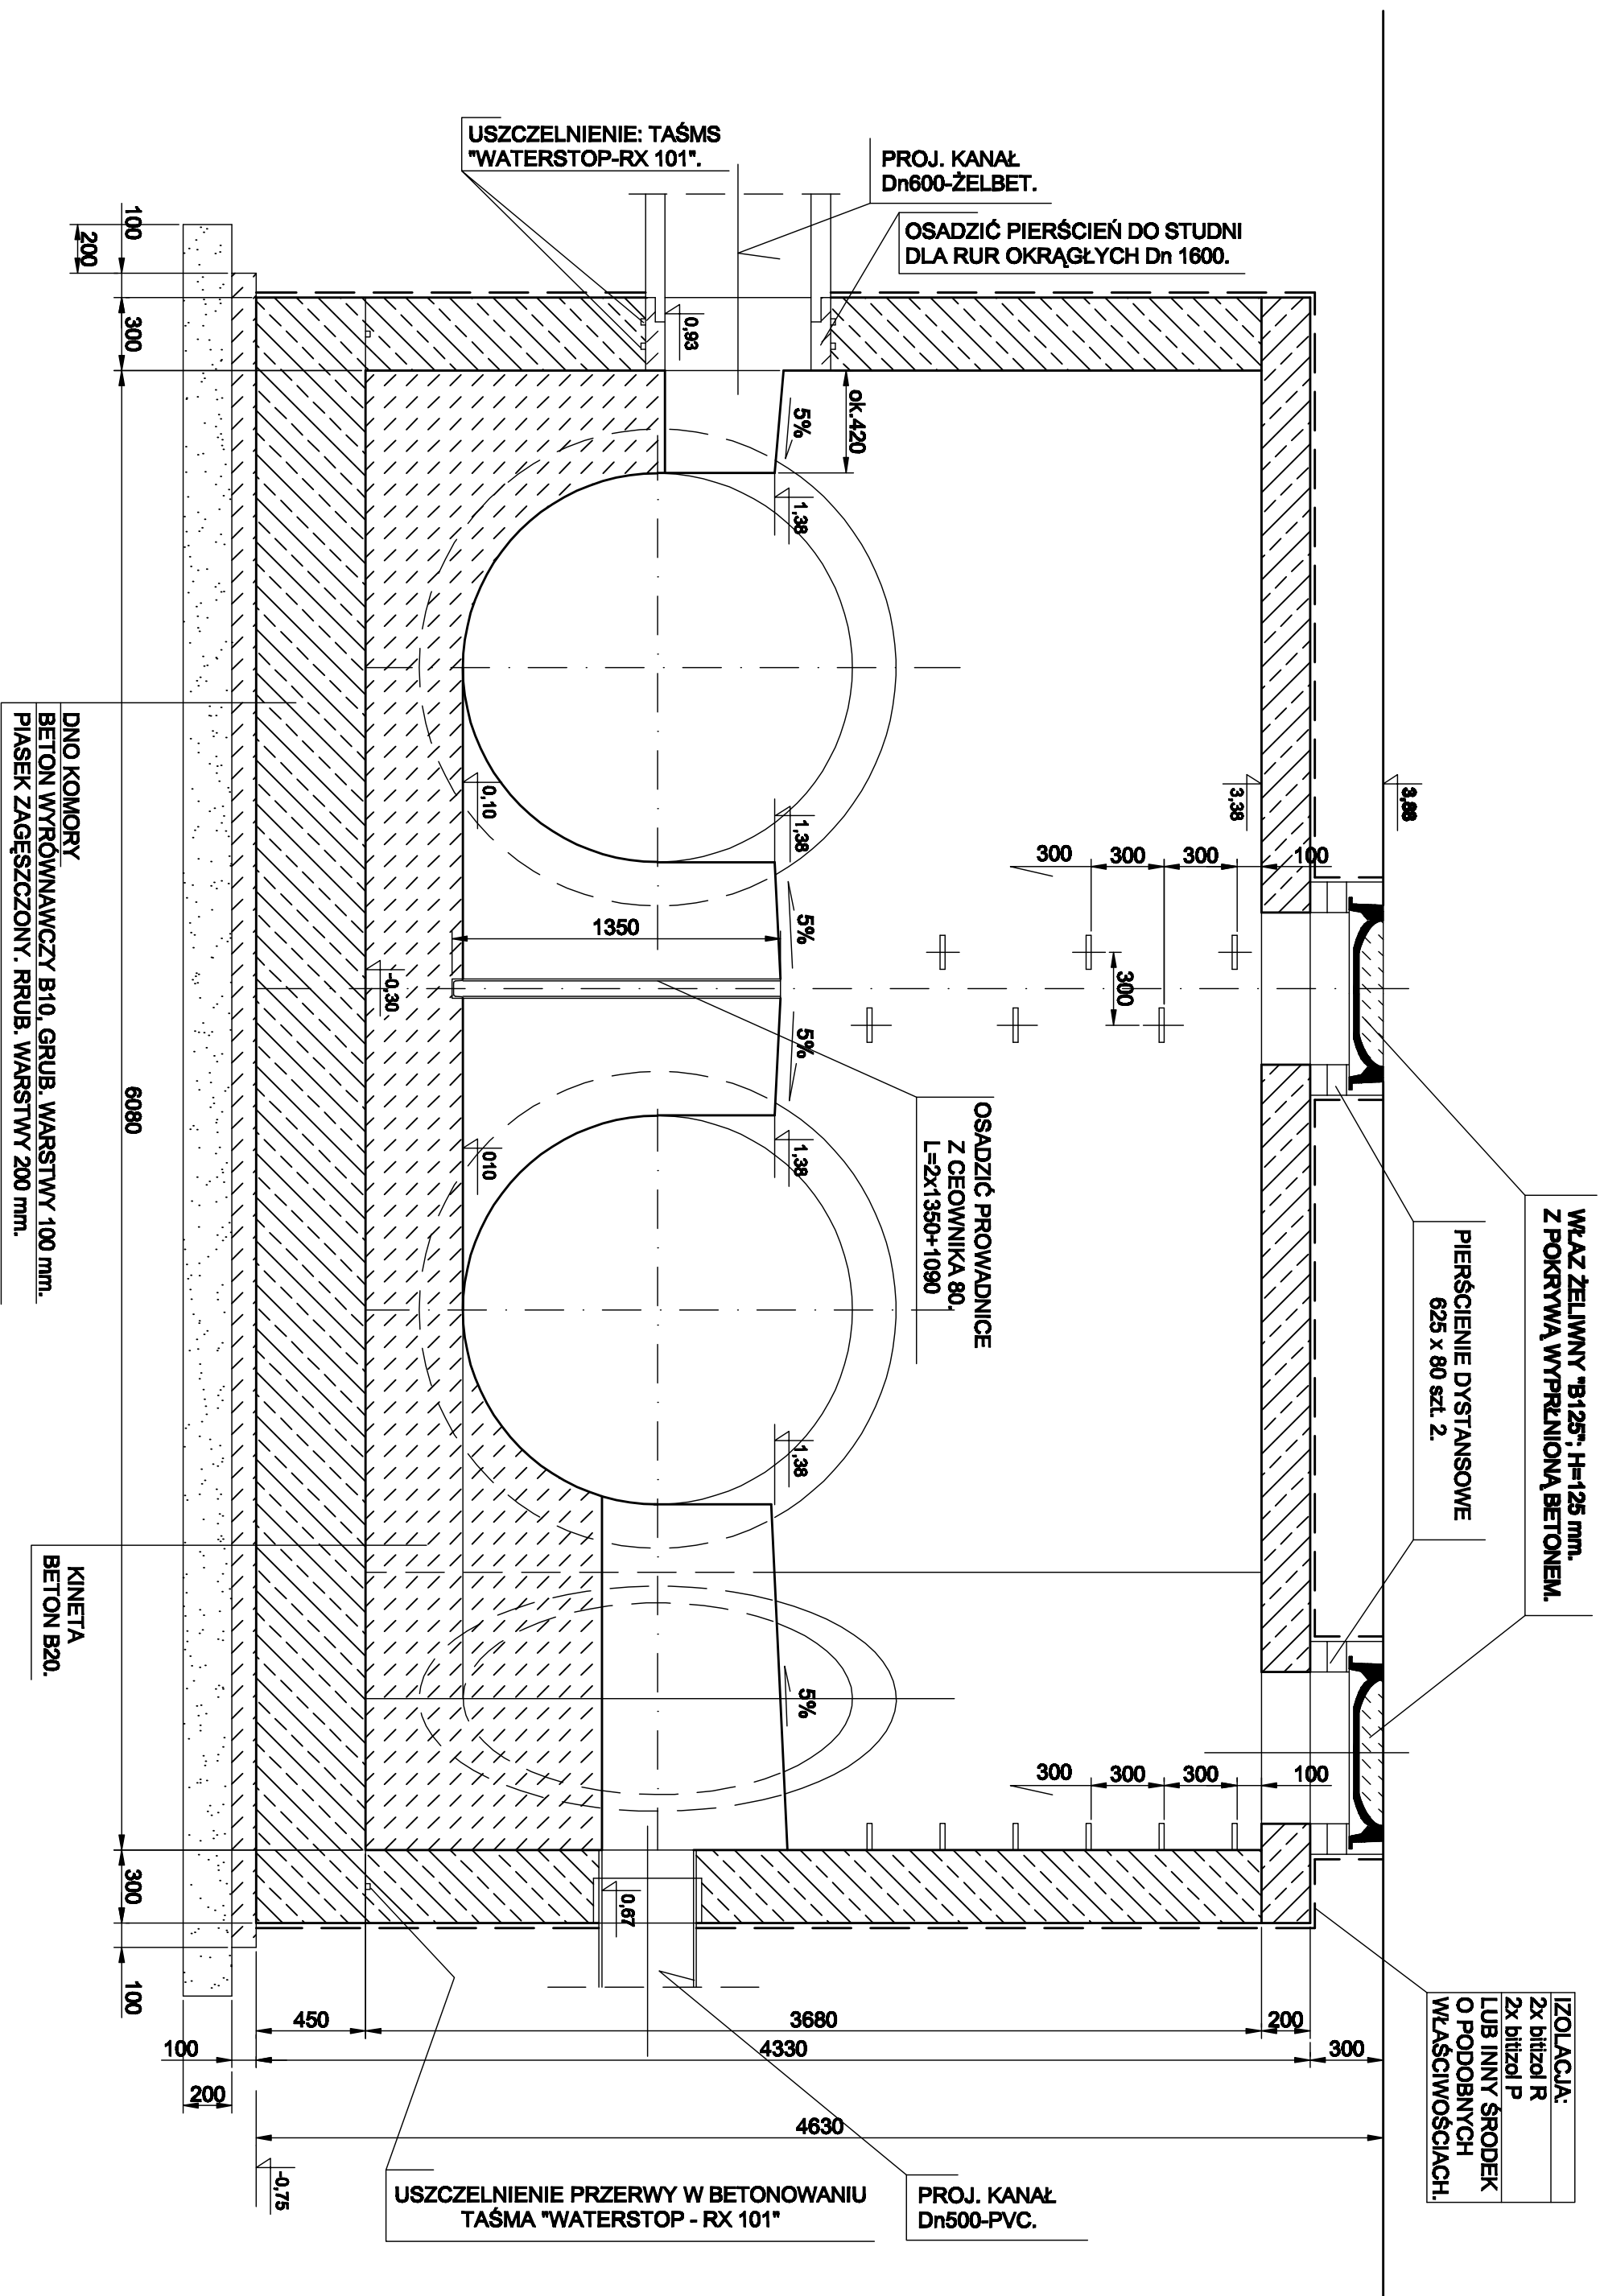[illegible]