



## RZUT

1:25

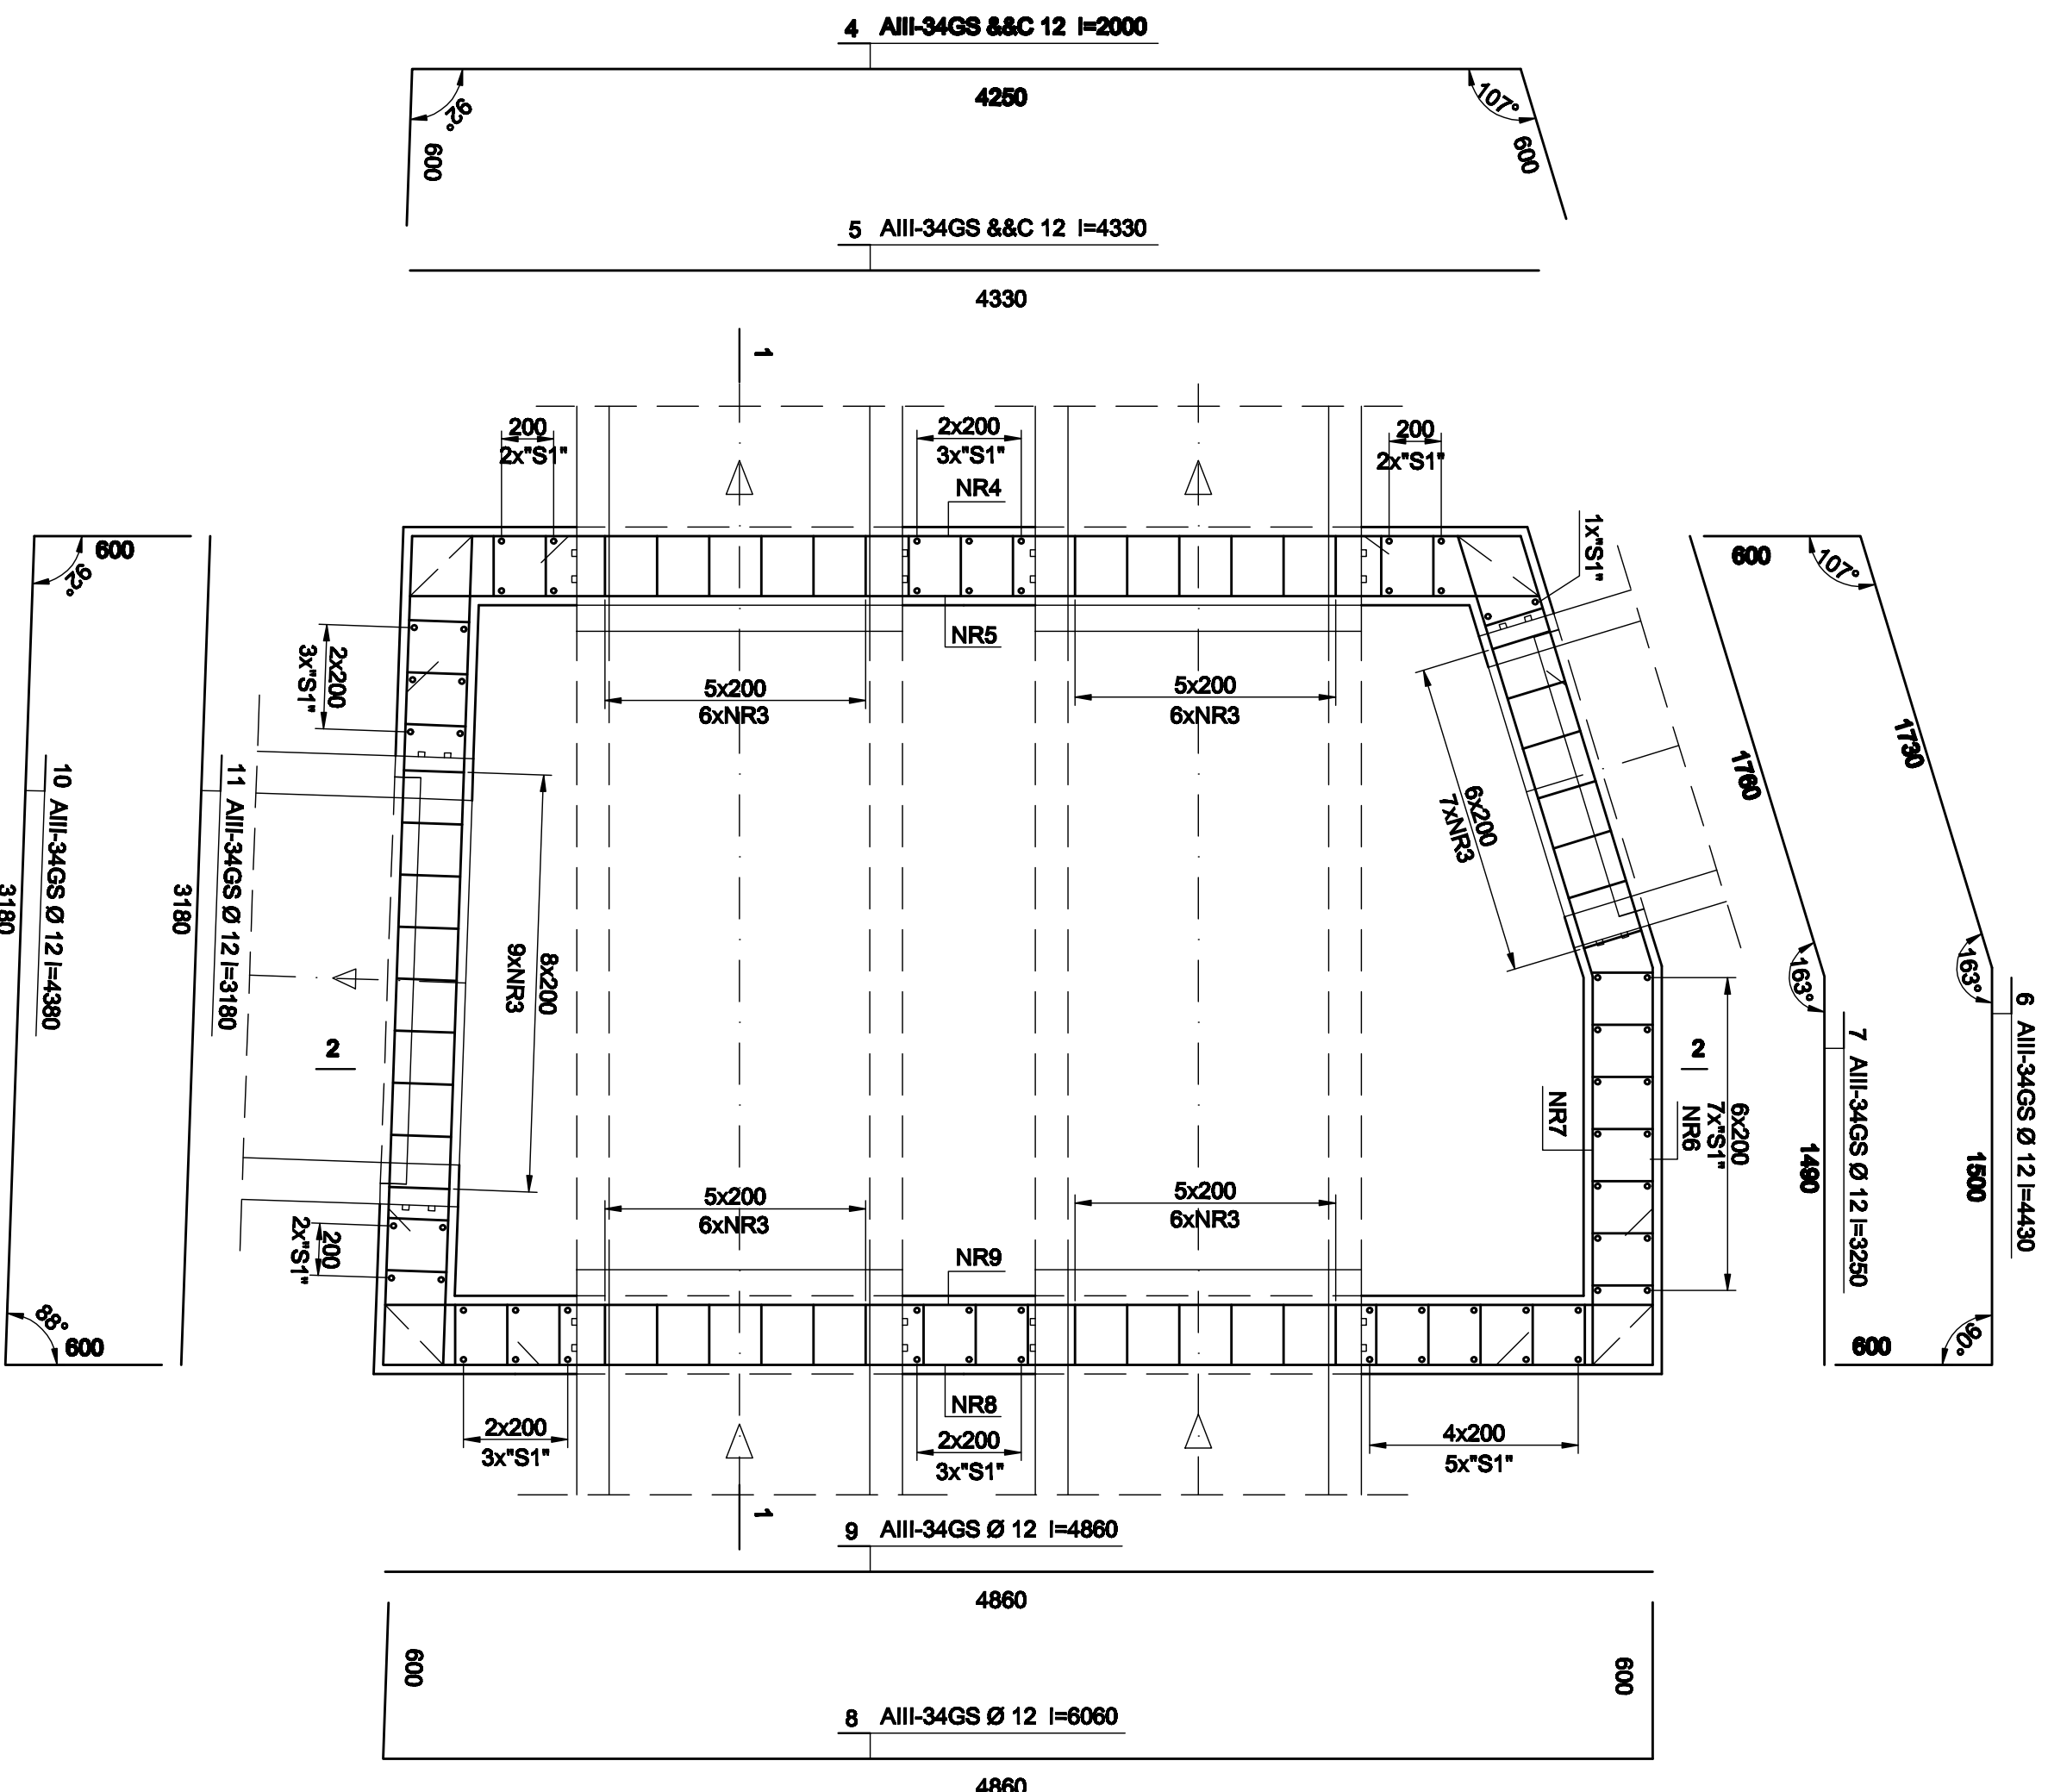


**PRZEKRÓJ 1-1**

1:25

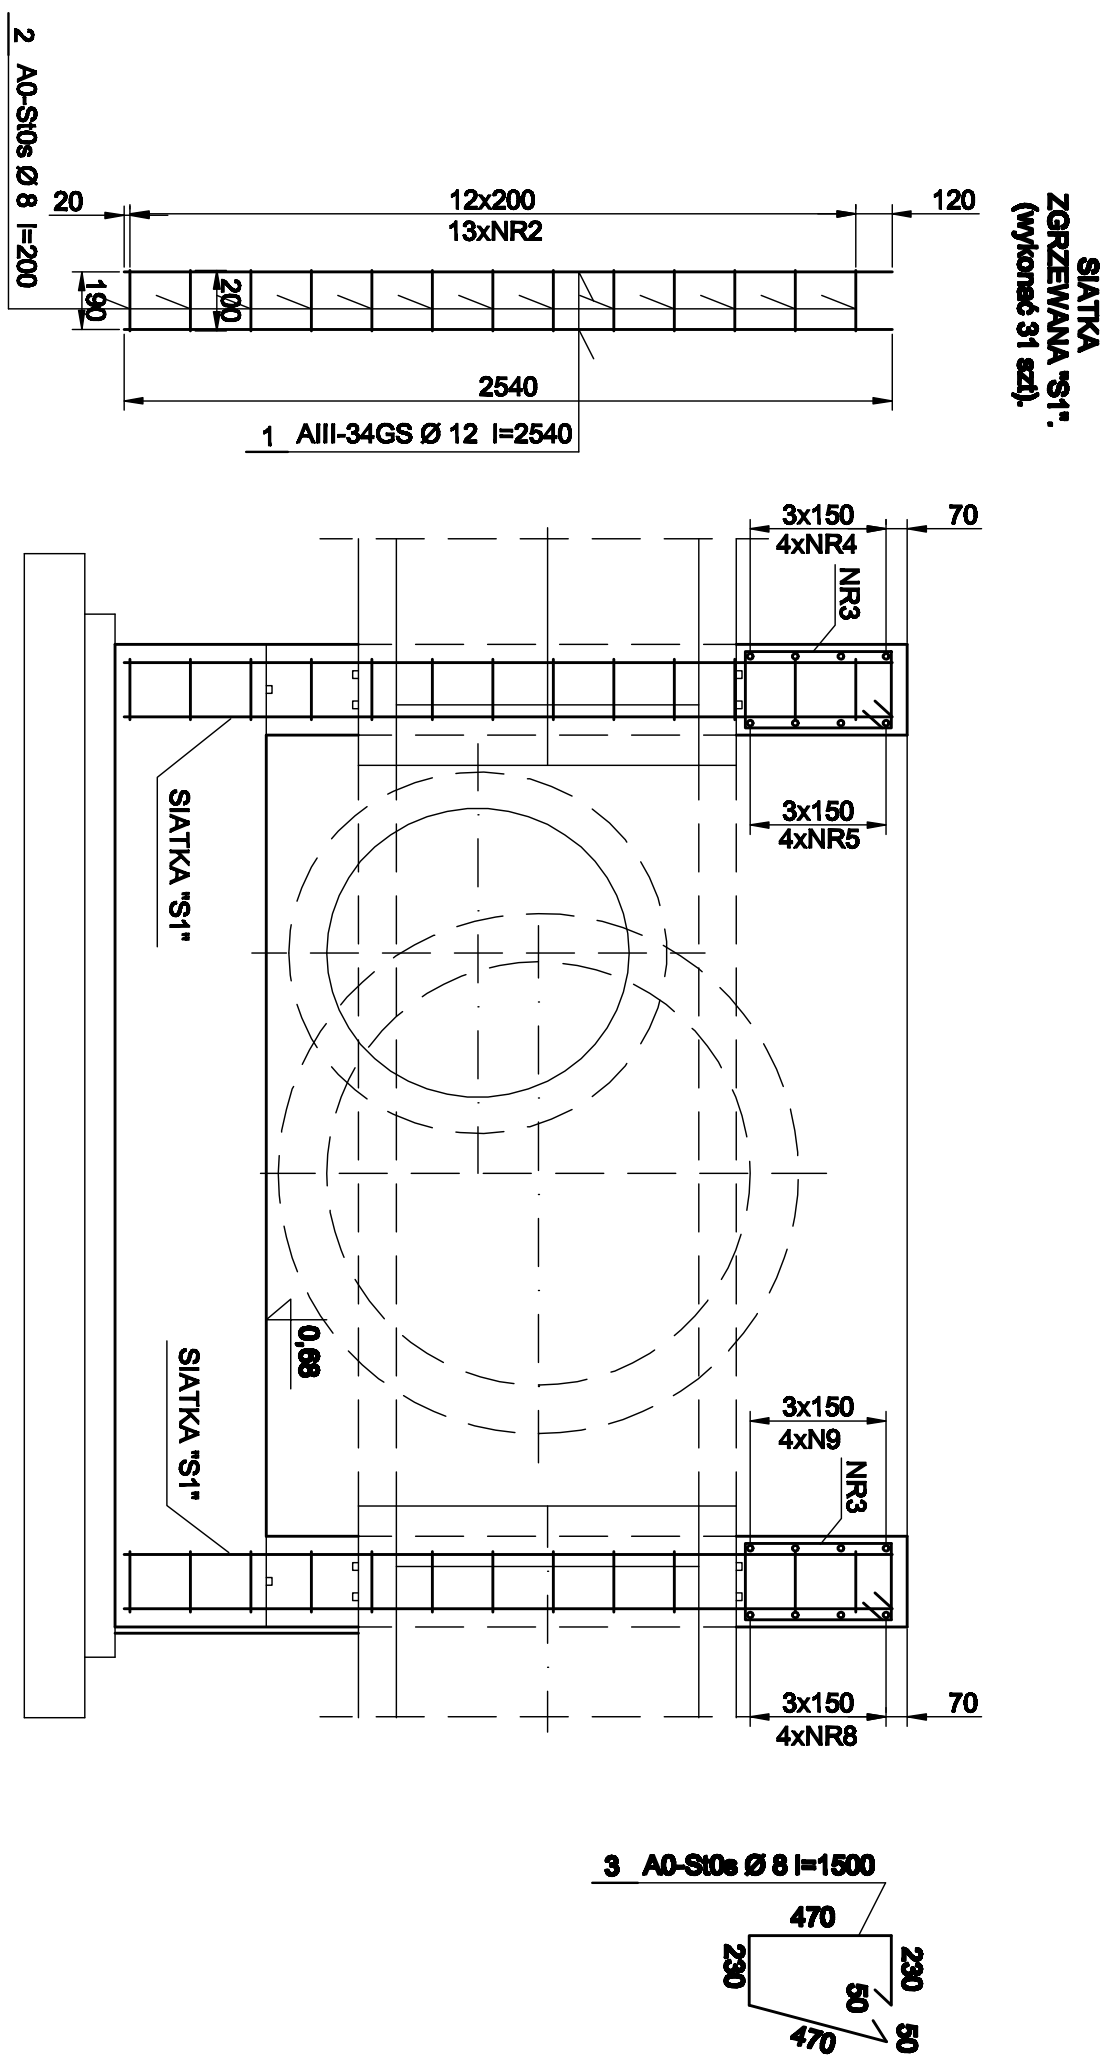

**PRZEKRÓJ 1-1**

1:25

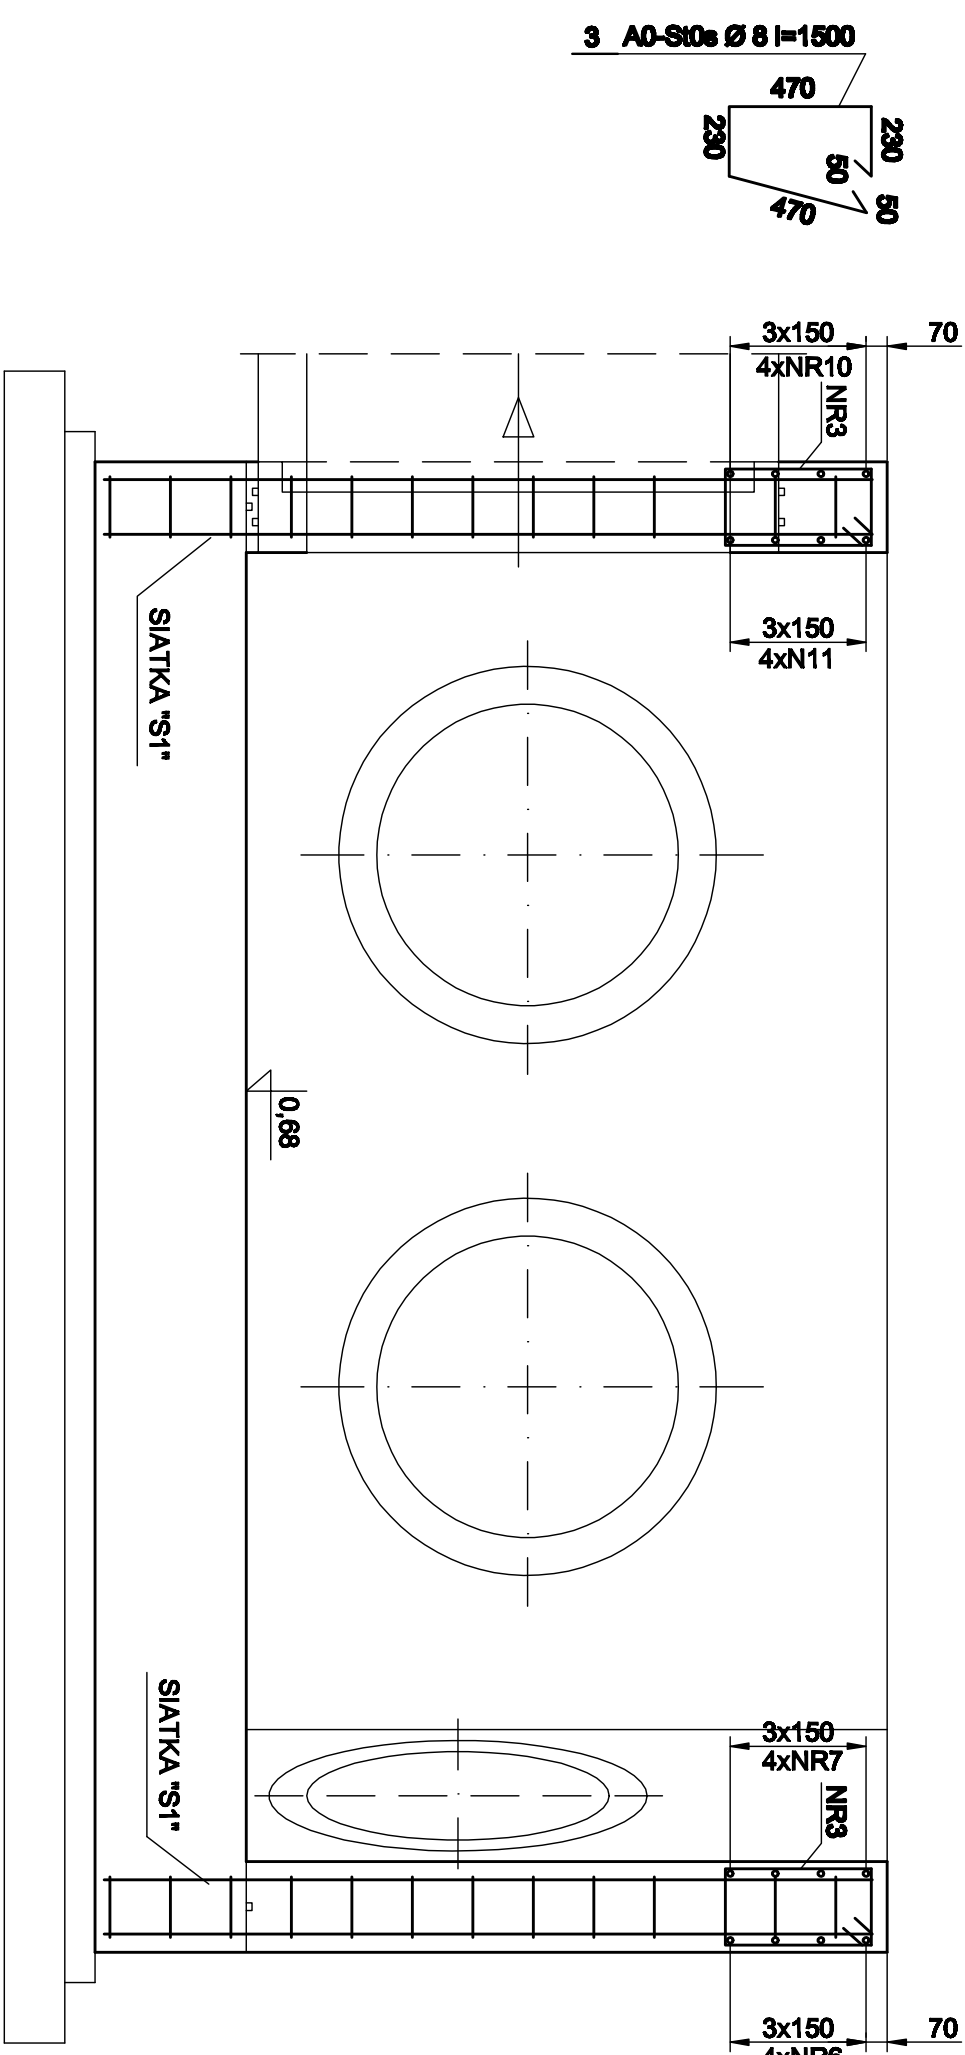

WYKŁAD STALI ZBRONIOJENIOWE						SATURA "SI"	DŁUGOŚĆ ŁĄCZNA
GAL STALI	A0 ALL	DŁUGOŚĆ	ŁOŚĆ	FAS-SIDA	All-34GS		
Nm	Stm	34GS					
mm							
1	Ø12	2,54	m	Ø12			
2	Ø8	0,20	13	2,60			
RAZEM:							
		m	2,60		5,08		
MASA POŚCIEŻ Ø	kg	1,0		1,8			
MASA STALI GŁÓWNEJ	kg		1,0		1,8		
MASA STALI OKŁAŻKI	kg			8,8			
OGÓLNE DŁUŻAJĄCE	kg			26,6			

[illegible]

**UWAGA:**  
W MIEJSKU KANAŁÓW PRĘTY PRZECIĄĆ  
I WGLĄĆ W ŚCIANĘ.