



RZUT KOMORY K8

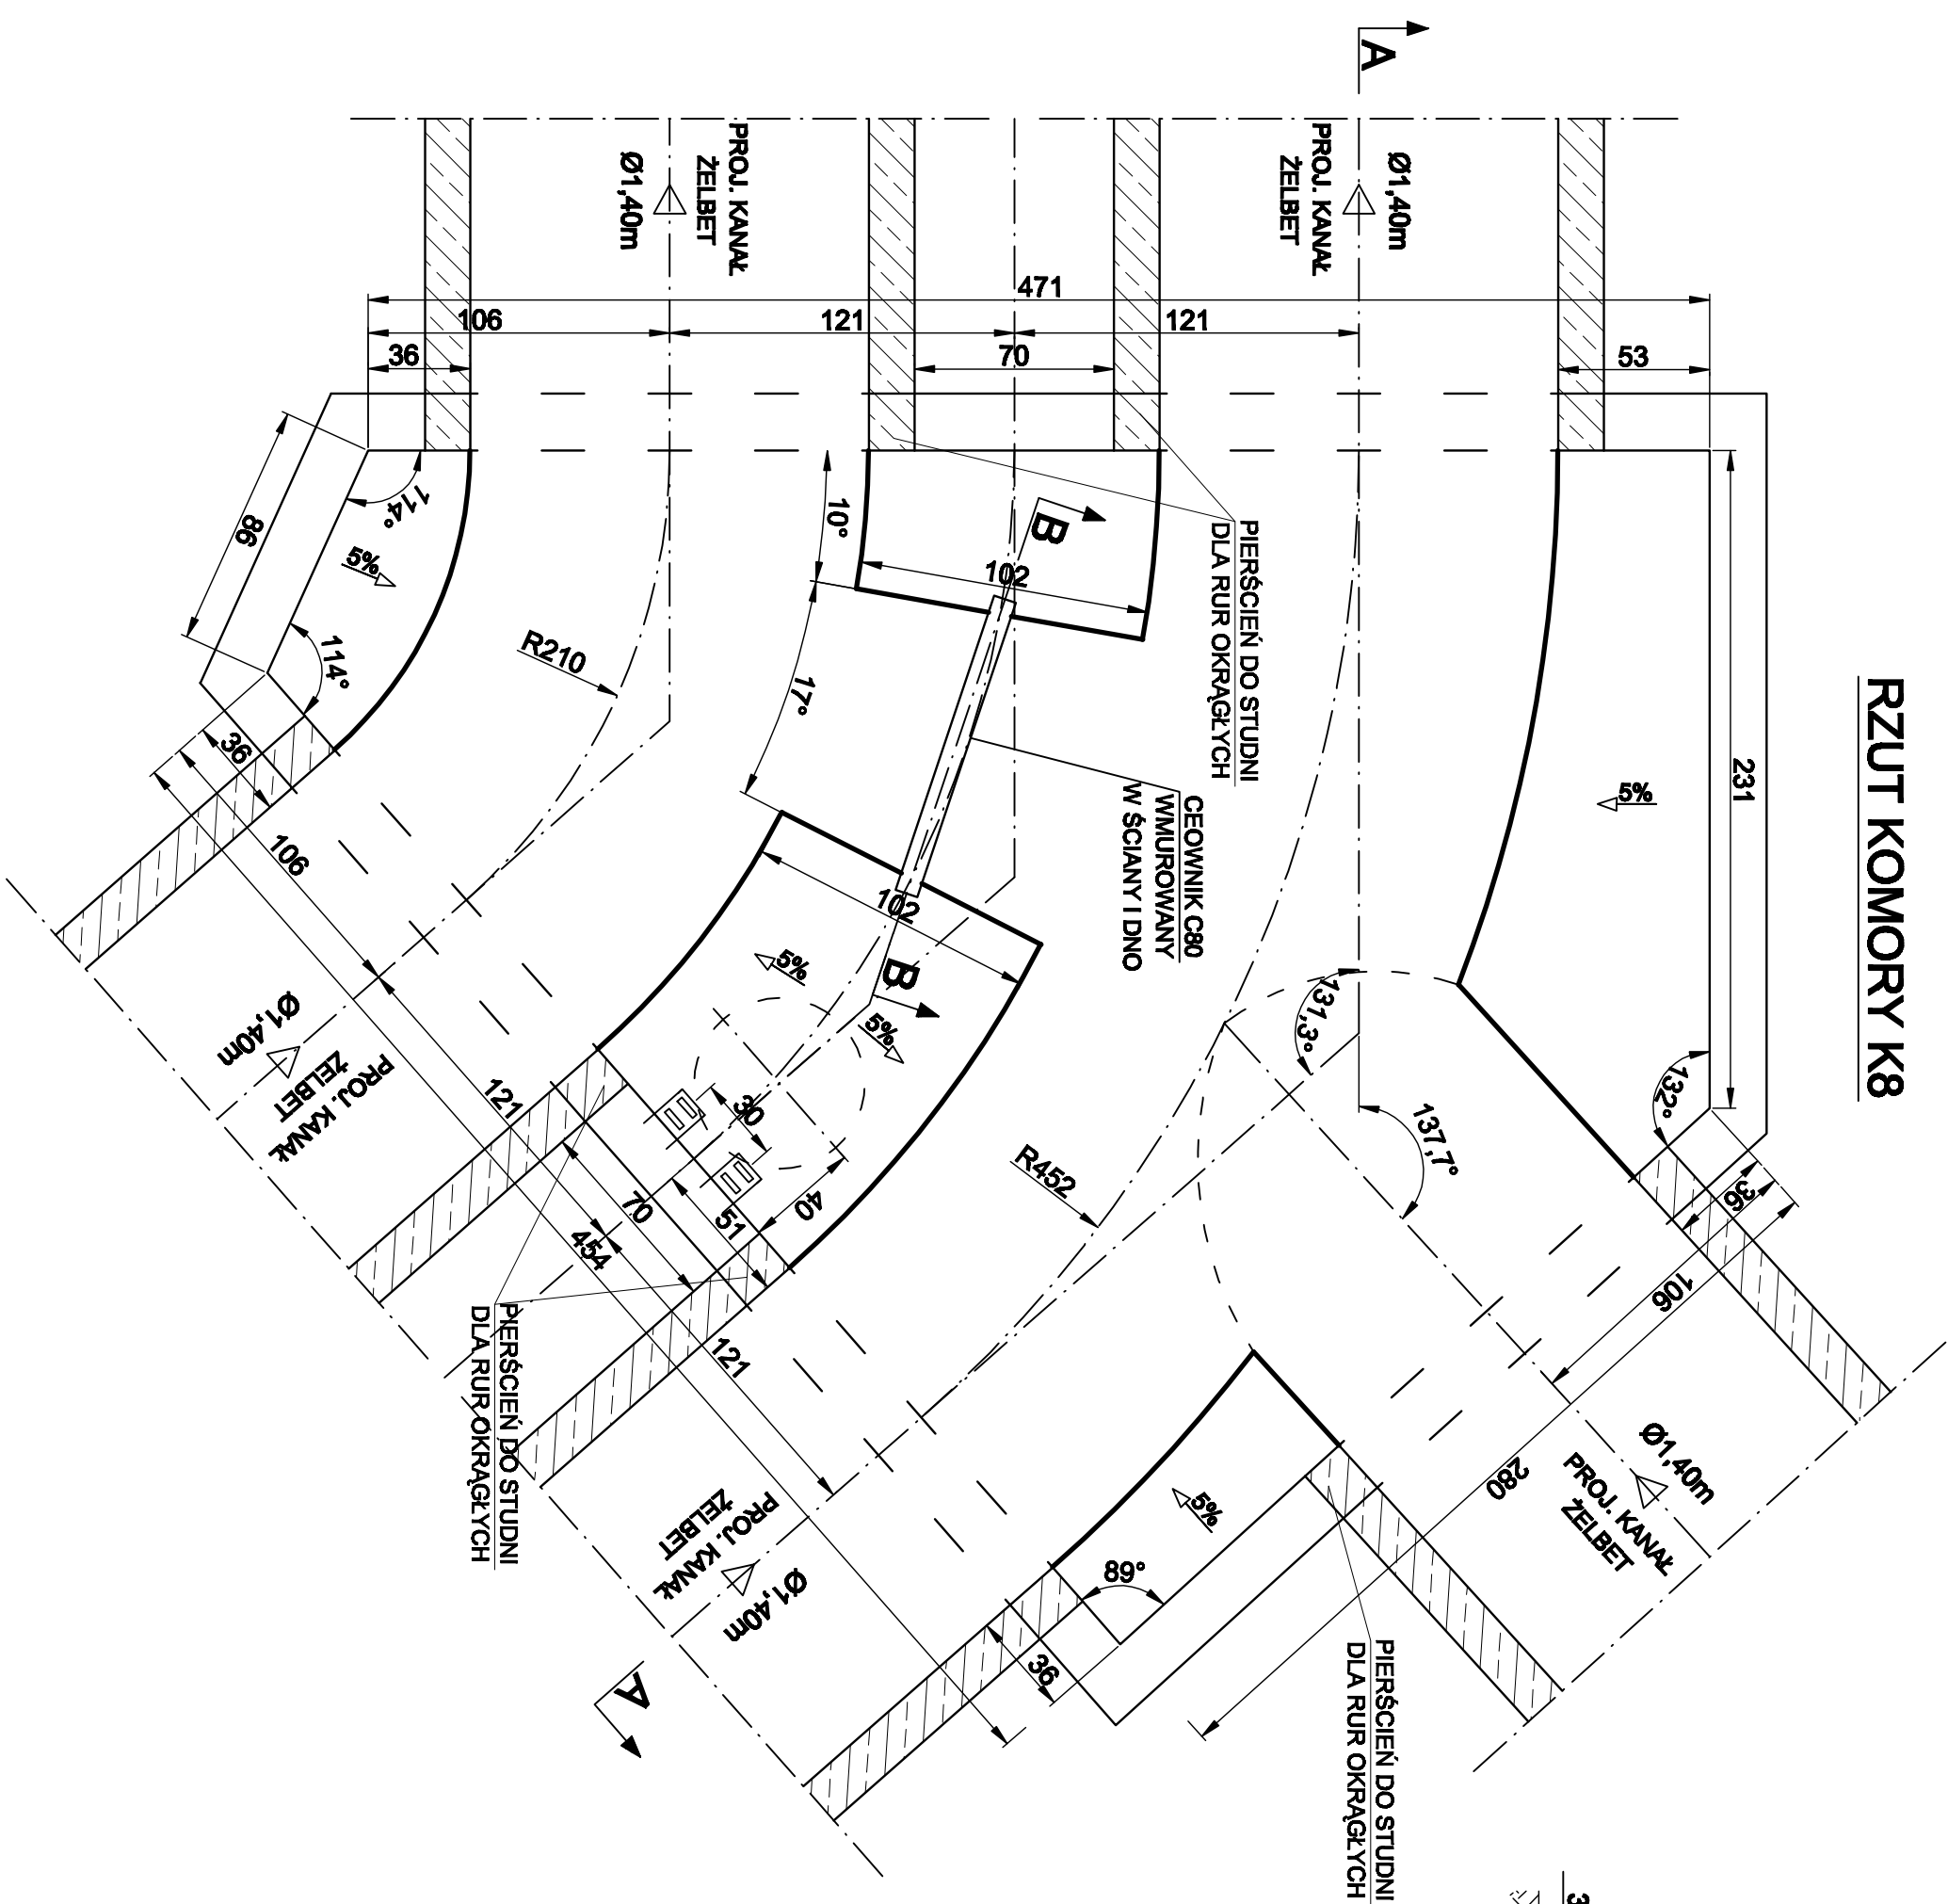


PRZEKRÓJ A-A

**WŁAZ ŻELIWNY KLASY B125 Z POKRYWĄ
WYPEŁNIONĄ BETONEM h=12,5cm**

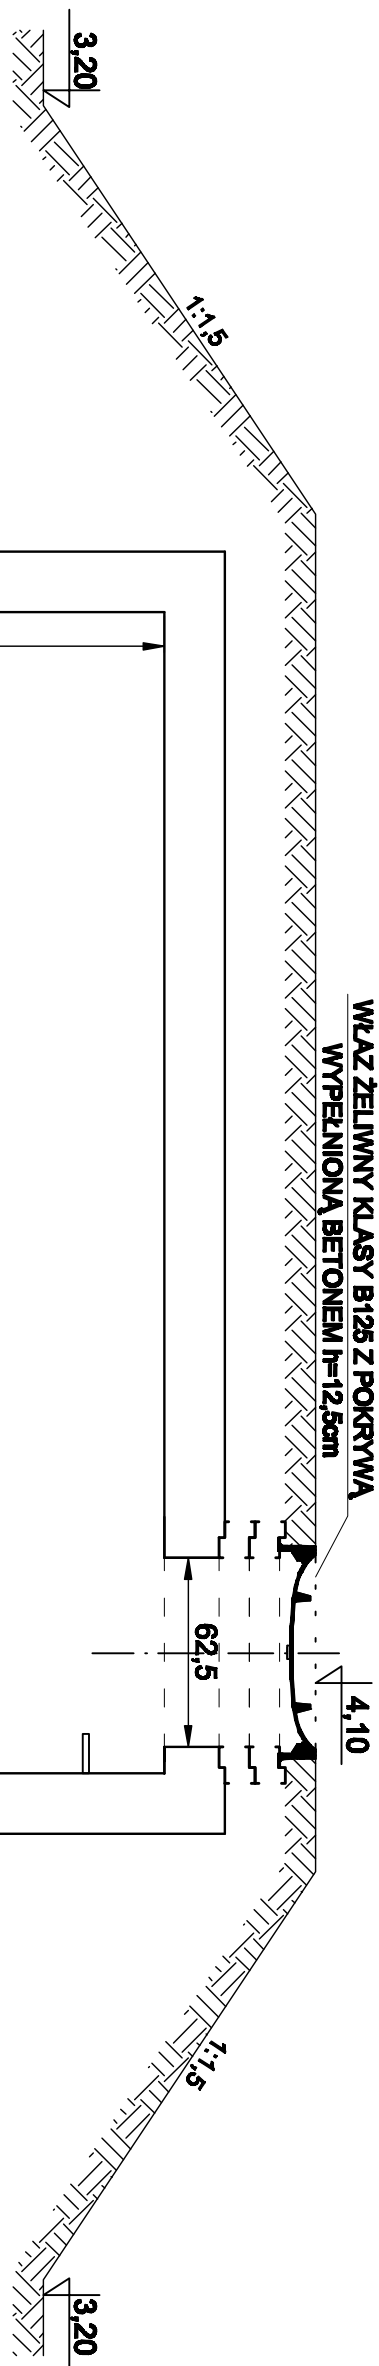

PRZEKRÓJ B-B

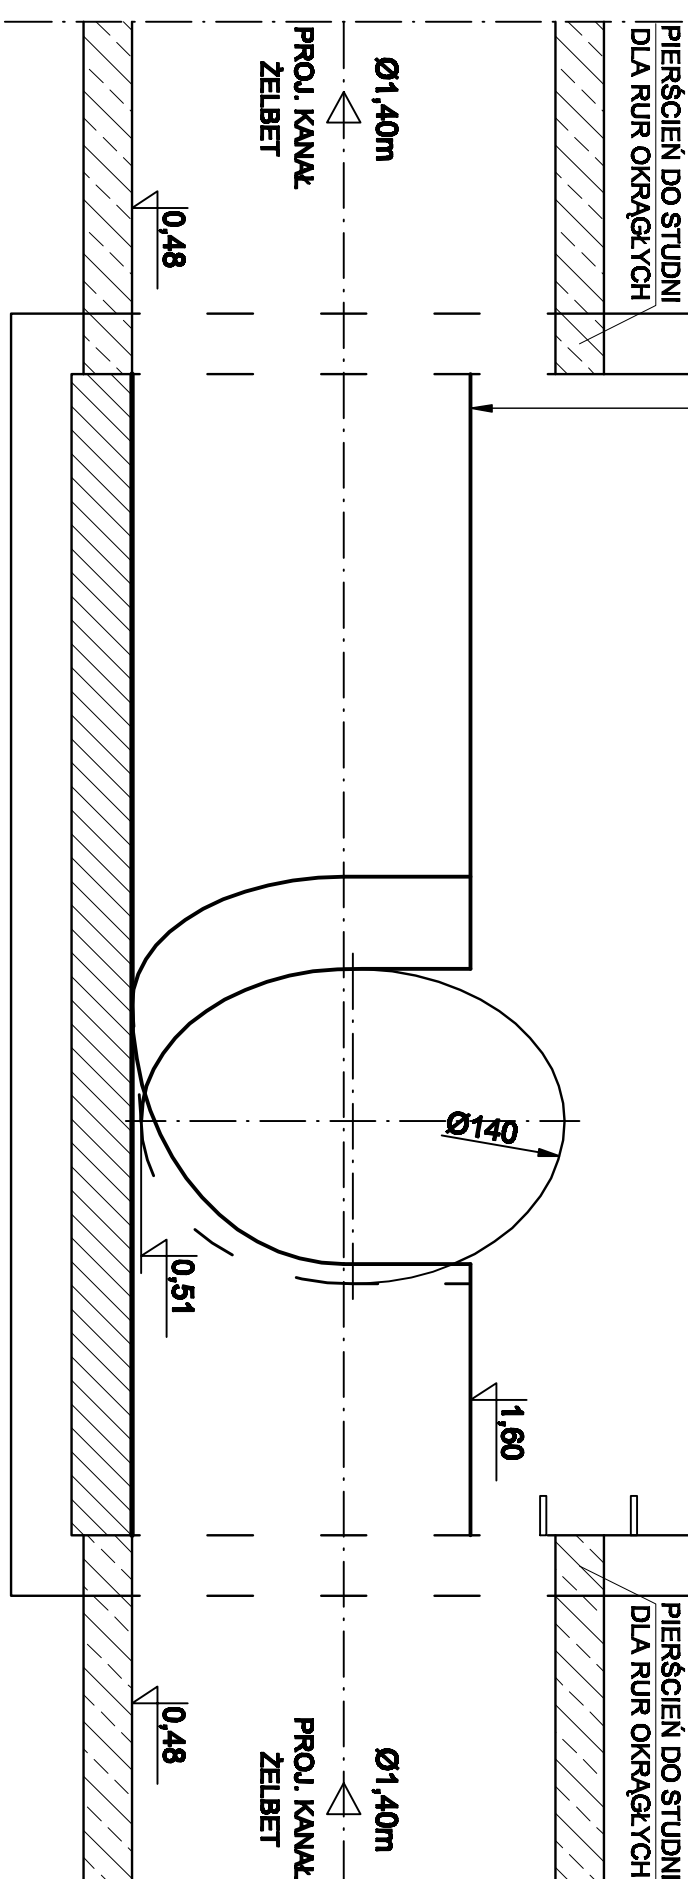[illegible]