




RZUT KOMORY Kt2

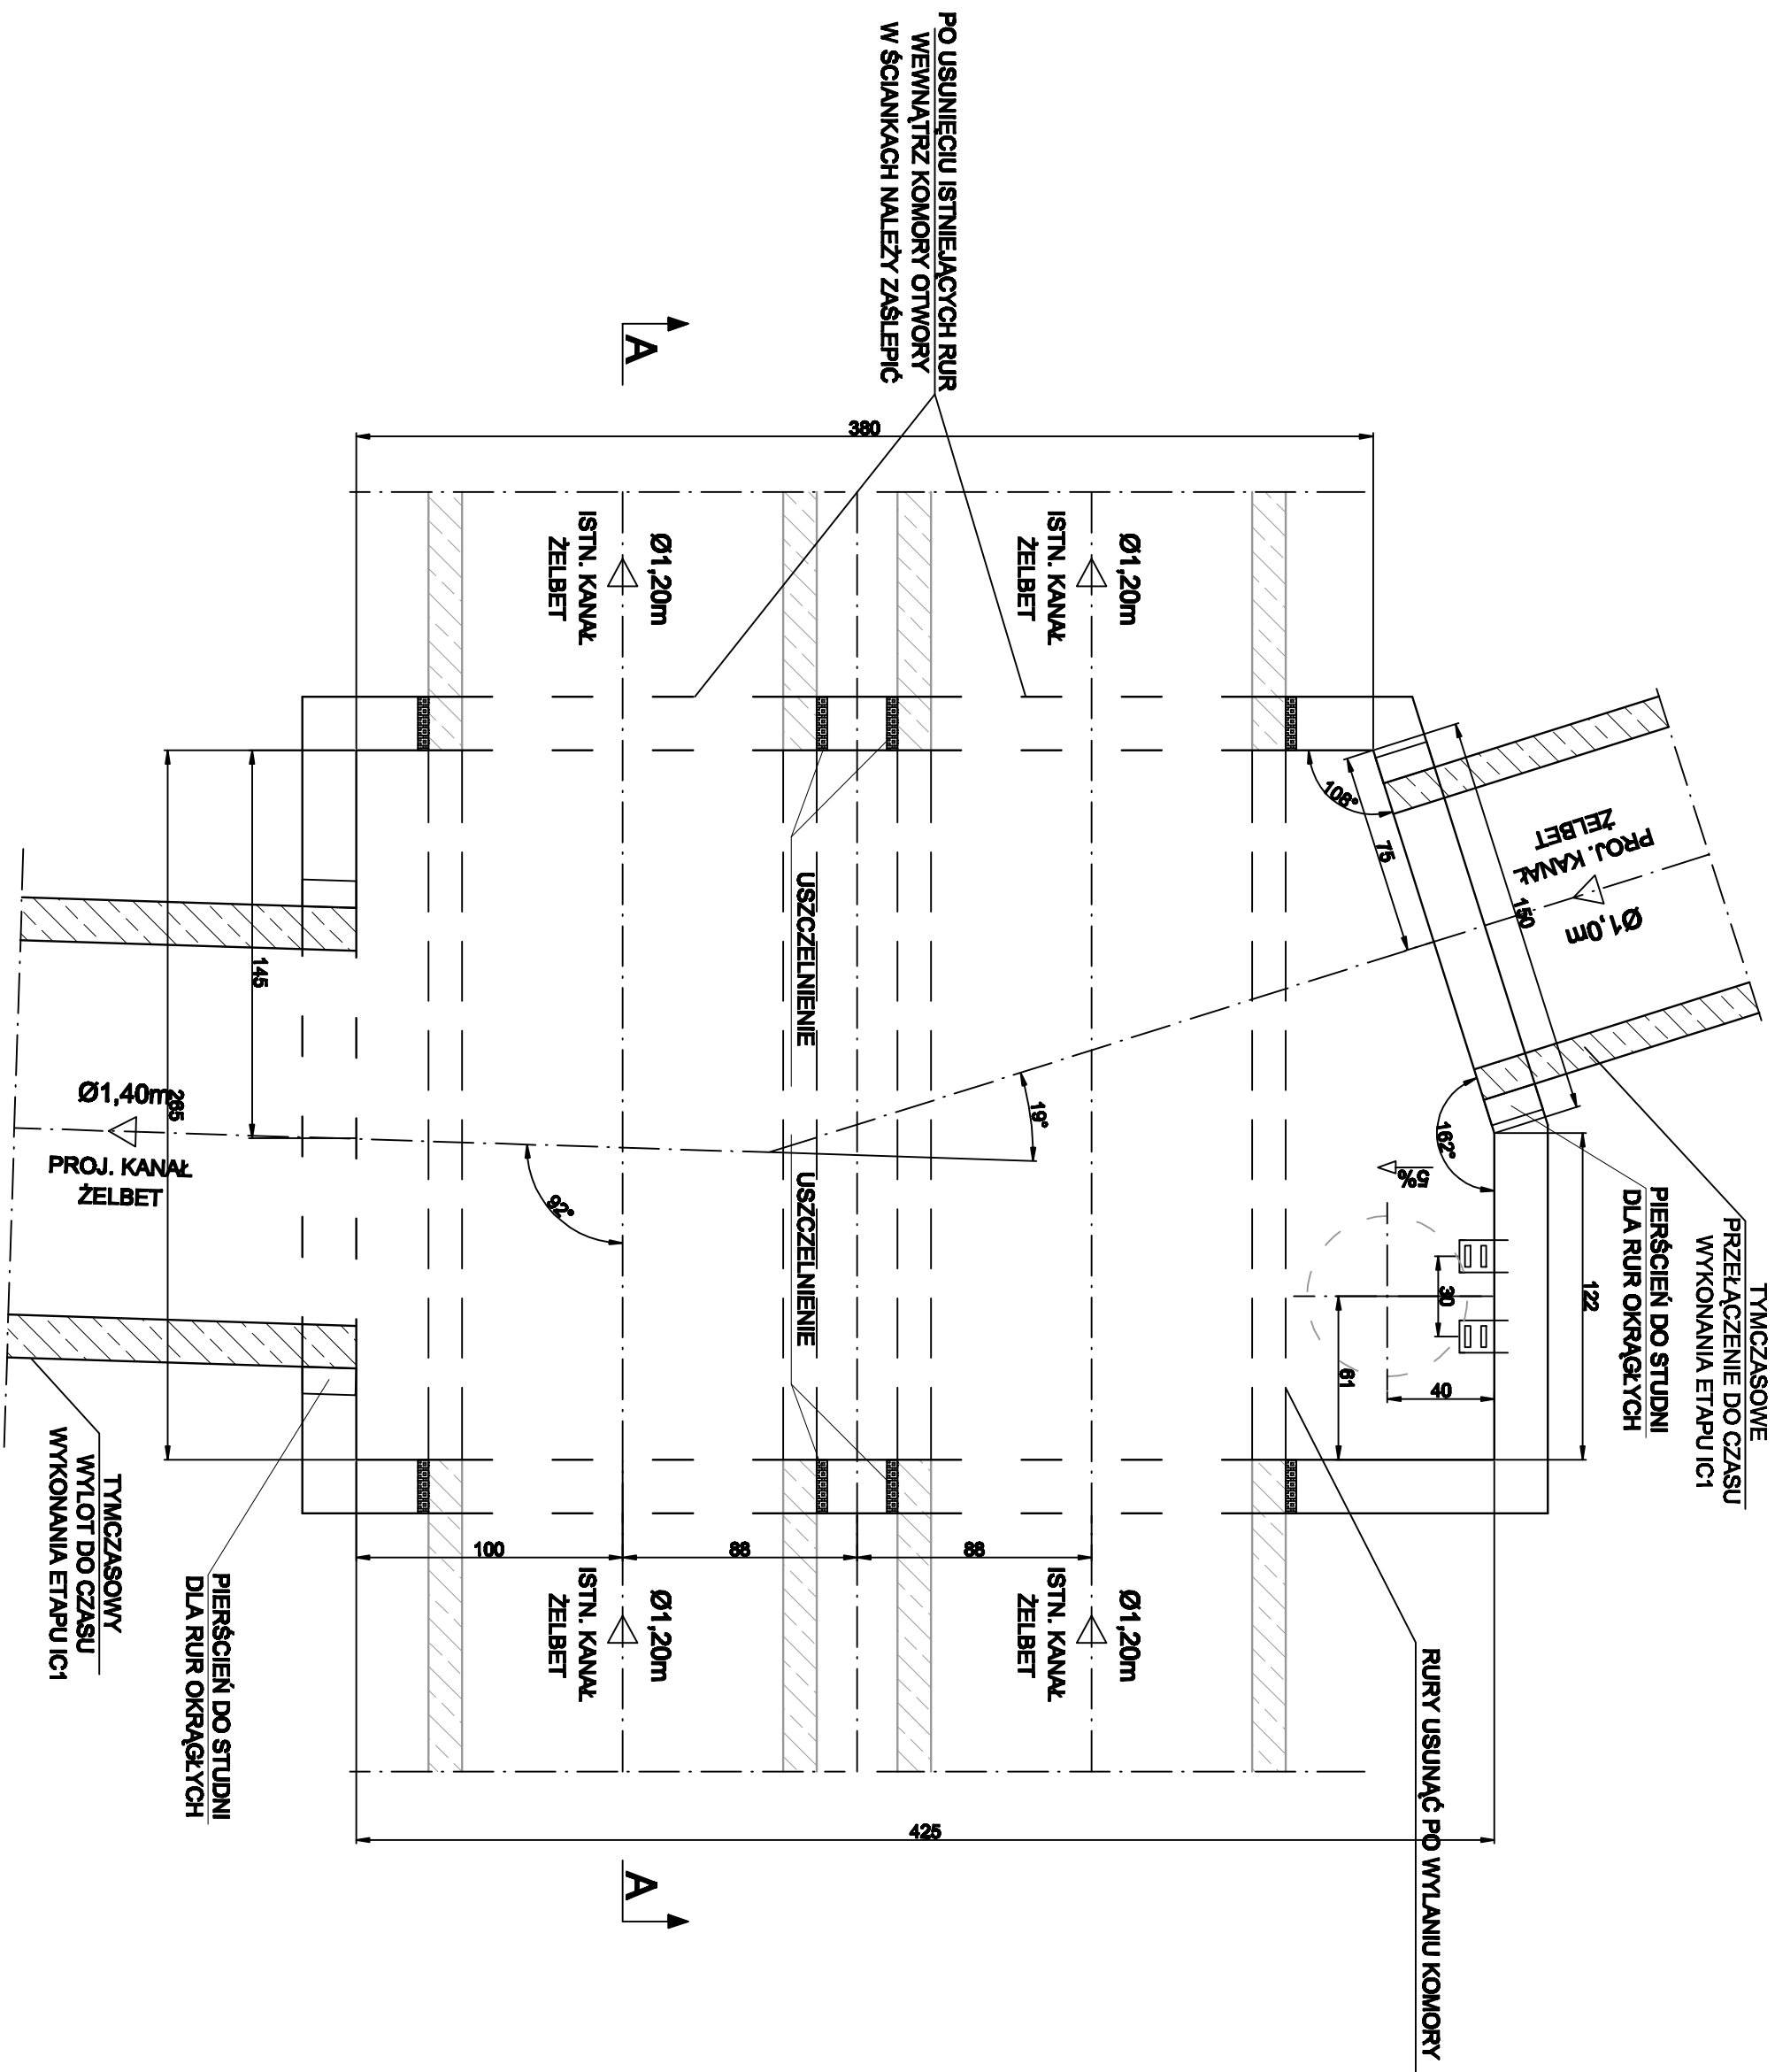

PRZEKRÓJ A-A

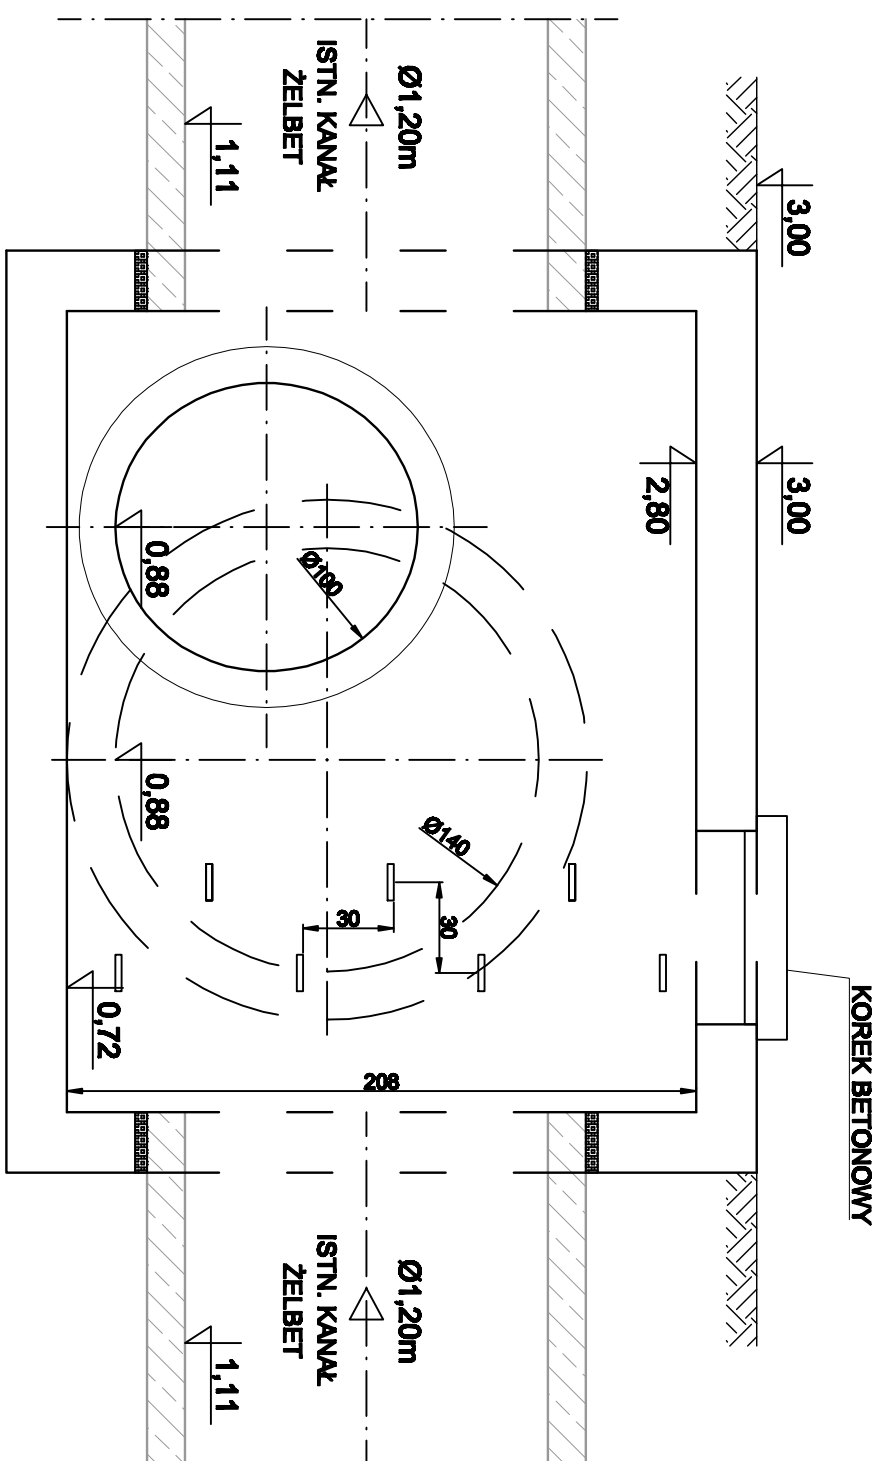

Rozwiązania zawarte w niniejszym opracowaniu podlegają ochronie prawa autorskiego i mogą być powielane oraz udostępniane osobom trzecim jedynie przez Zamawiającego w zakresie określonym w umowie o przeniesienie praw autorskich lub na podstawie pisemnego zezwolenia w/w Biura z zastrzeżeniem wszelkich skutków prawnych.

 <p>B.P.B.K. s.a. Biuro Projektowe Komunikacyjno- Inżynierskie w Gdańsku</p>		BUDOWA SZCZĘCZYNIEGO SZYBKIEGO TRAMWAJU ETAP I o - PRZEBUDOWA ULICY HANGAROWEJ DLA POTRZEB BUDOWY SSI WRAZ Z NIEZEBUDOWANĄ UZŁOBIENIĄ PODZIEMNO KOMORA K2	
80-237 GDAŃSK, ul. Jona Upmanna 27 tel. 058 341-10-11, fax 058 341-89-46 e-mail: biuro@bpbk.pl		Stadium opracowania: PROJEKT WYKONAWCZY	
Projektant: mgr inż. Zbigniew Wozniak		Data: 03.2011	Składa: 1:25
Opracowanie: mgr inż. Maciej Zieliński		Nr zlec.: 9390	Nr arch.: 9
Sprawdzający: mgr inż. Dorusze Skuzo		specj.	instalacyjno-inżynierska
—		upr. m	282/52/83
—		specj.	—
—		upr. m	—
—		specj.	instalacyjno-inżynierska
—		upr. m	583/52/94
—		specj.	—
—		upr. m	—