Schody terenowe 3
skala 1:20

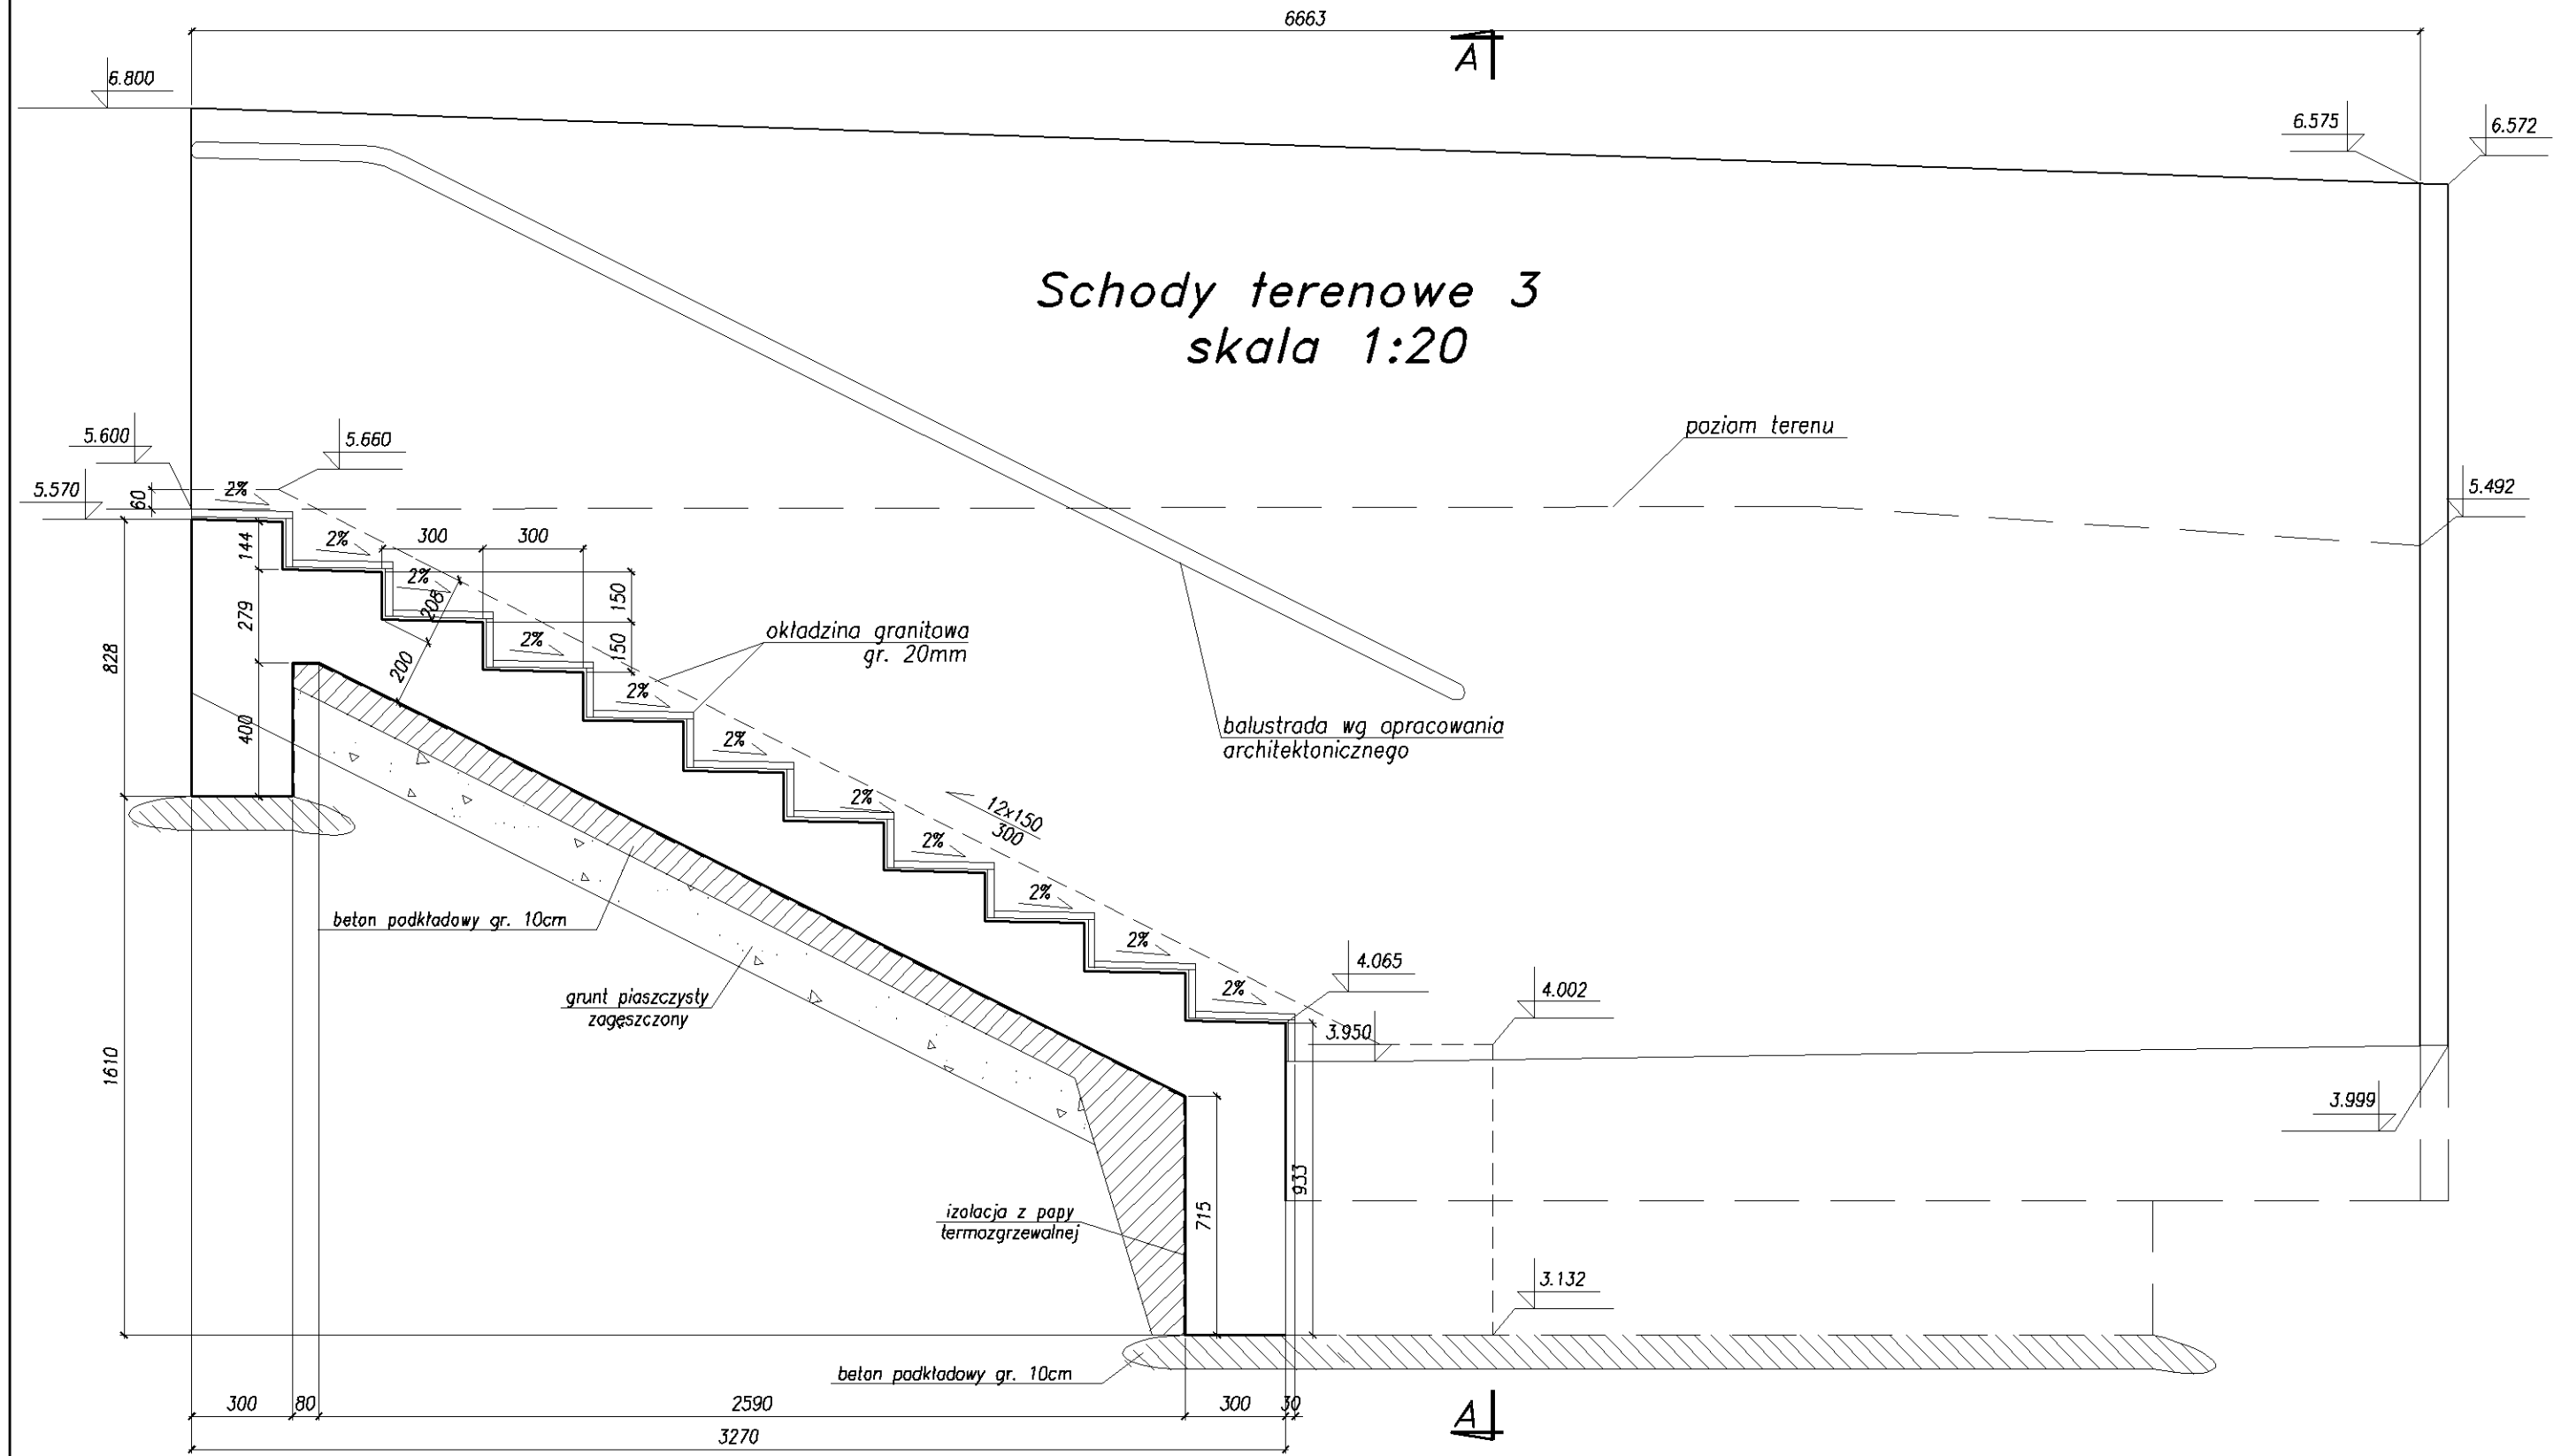

Widok z góry
skala 1:50

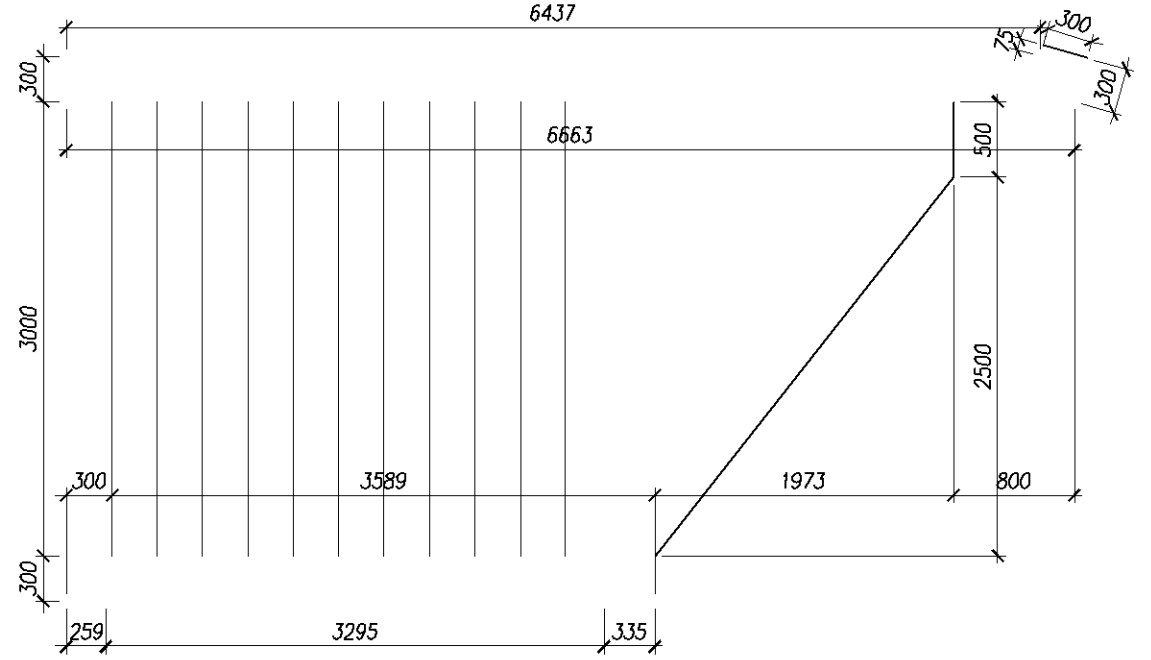

Przekrój A–A
skala 1:50

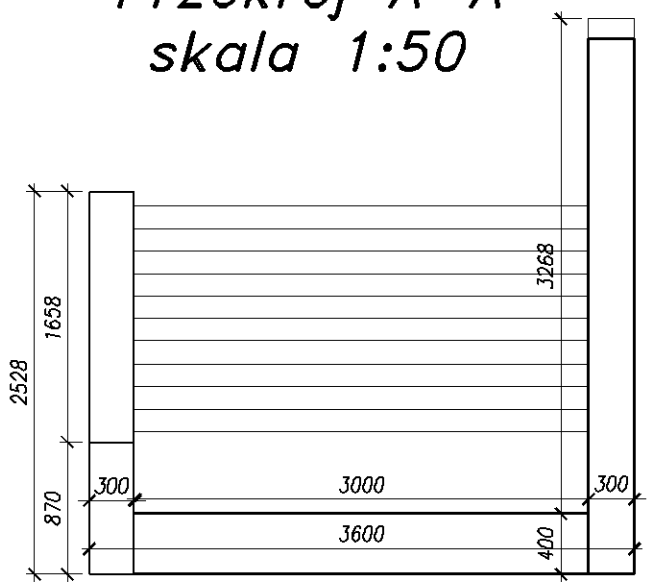

Beton konstrukcyjny: C30/37 XC3 XD1 XF2
Beton podkładowy: C12/15 X0
Stal zbrojeniowa: BSt500S

Rozwiązania zawarte w niniejszym opracowaniu podlegają ochronie prawa autorskiego i mogą być powielane oraz udostępniane osobom trzecim jedynie przez Zamawiającego w zakresie określonym w umowie o przeniesienie praw autorskich lub na podstawie pisemnego zezwolenia w/w Biura z zastrzeżeniem wszelkich skutków prawnych

BPBK s.a.
Biuro Projektów Budownictwa Komunalnego spółka akcyjna w Gdańsku
80-237 Gdańsk, ul. Jana Uphagena 27
tel. 058 341-40-11; fax 058 341-89-46

BUDOWA SZCZECIŃSKIEGO SZYBKIEGO TRAMWAJU
ETAP Ib – PRZEBUDOWA ULICY BATALIONÓW CHŁOPSKICH DLA POTRZEB BUDOWY SST WRAZ Z NIEZBĘDNYM PRZEŁOŻENIEM UZBROJENIA PODZIEMNEGO
WIADUKT W CIĄGU UL. BATALIONÓW CHŁOPSKICH - GRYFIŃSKA
-geometria schodów terenowych S3

Stadium opracowania:	PROJEKT WYKONAWCZY		
Data: 03.2011	Skala: 1:20,1:50	Rys. nr	3.6
Nr zlec: 9390	Nr arch:		

Projektant:	mgr inż. M. Wołęga	spec. upr. nr	mostowe 3992/Gd/89
	mgr inż. M. Struczyński	spec. upr. nr	mostowe POM/0075/POOM/07
Opracowanie:	–	spec. upr. nr	–
	–	spec. upr. nr	–
Sprawdzający:	mgr inż. M. Sobczyk	spec. upr. nr	mostowe 4421/Gd/90