



skala 1:10

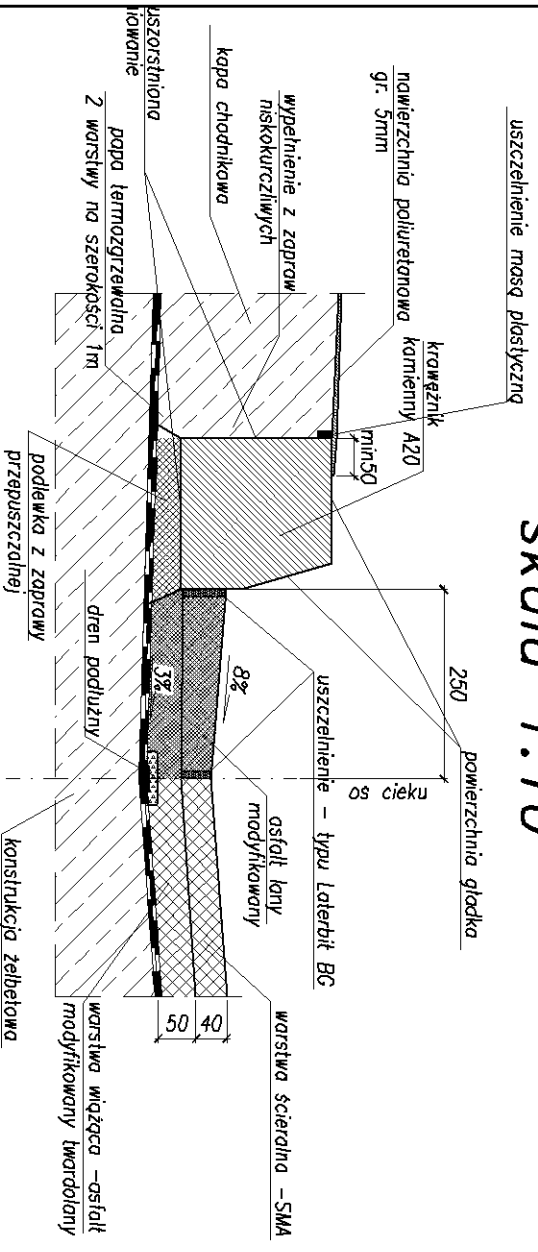

skala 1:10

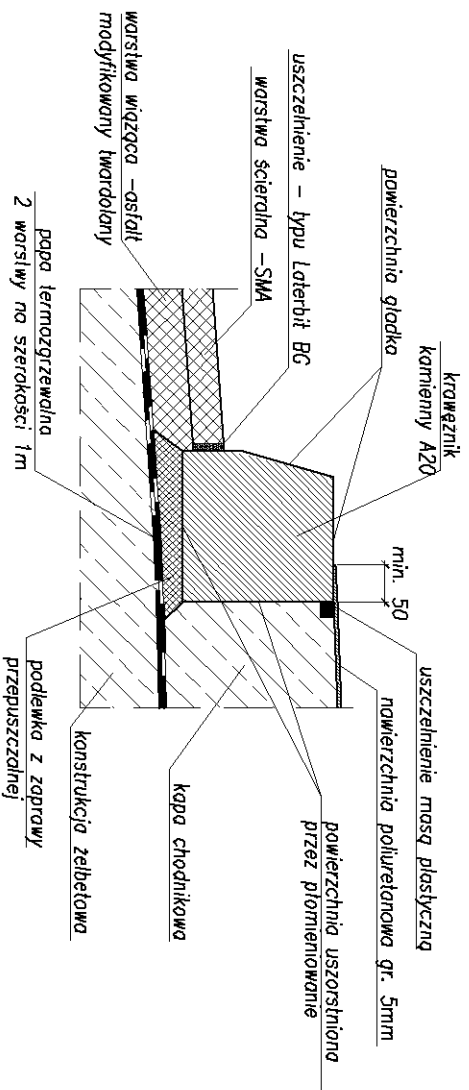




Rozwiązania zawarte w niniejszym opracowaniu podlegają ochronie prawa autorskiego i mogą być powielane oraz udostępniane osobom trzecim jedynie przez zezwolenie w zakresie określonym w umowie o przeniesienie praw autorskich lub na podstawie pisemnego zezwolenia w/w Biuro z zastrzeżeniem wszelkich skutków prawnych



BUDOWA SZCZECIŃSKIEGO SZYBKIEGO TRAMWAJU
ETAP I b - PRZEBUDOWA ULICY BATALIONÓW CHŁOPSKICH DLA POTRZEB BUDOWY ST
WRAZ Z NIEZBĘDNĄ PRZEBUDOWĄ UZEBRANIA PODZIEMNEGO
WYADUKT W KĄJÓ UL. BATALIONÓW CHŁOPSKICH - GRZYŃSKA
-szczegóły krajoznictwa

Stadium opracowania:		PROJEKT WYKONAWCZY
Data:	03.2011	Skala: 1:10
Nr zlec:	9390	Nr arch:
		Rys nr 5.3

Projektant:	mgr inż. M. Walęga	specj. upr. nr	możebna 33927/cd/89	
	mgr inż. M. Strużyński	specj. upr. nr	możebna POM/0075/POM/07	
Opracowanie:	-	specj. upr. nr	-	
	-	specj. upr. nr	-	
Sprawdzający:	mgr inż. M. Sobczyk	specj. upr. nr	możebna 4421/cd/90	
	-	specj. upr. nr	-	