








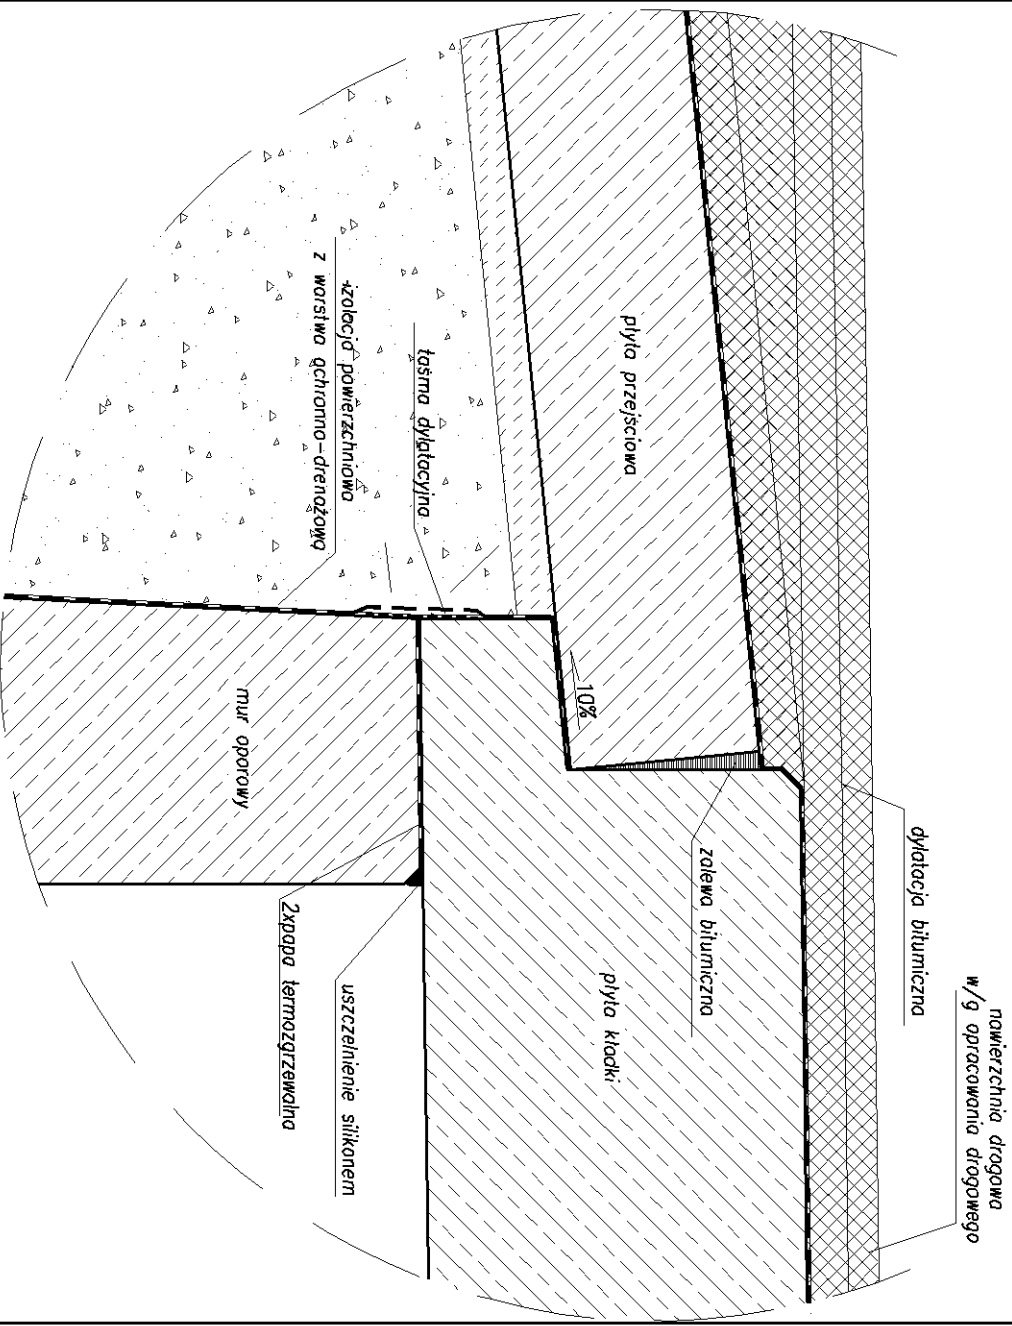

Szczegół oparcia płyty przejściowej
skala 1:10



 <p>BHPBK s.a. Biuro Projektów Budowlanych apokita s.c.p.a. w Gdańsku</p>		<p>80-237 Gdańsk, ul. Jago Obiegana 27 tel. 022 341-40-11; fax 022 341-08-46 w Gdańsku</p>															
<p>Projektant:</p> <table border="1"> <tr> <td>mgr inż. M. Wołęga</td> <td>specjal. upr. nr</td> <td>modułowa 3892/cel/89</td> <td rowspan="2">  </td> </tr> <tr> <td>mgr inż. M. Strużyński</td> <td>specjal. upr. nr</td> <td>POM/0035/POM/07</td> </tr> </table>		mgr inż. M. Wołęga	specjal. upr. nr	modułowa 3892/cel/89		mgr inż. M. Strużyński	specjal. upr. nr	POM/0035/POM/07	<p>Opracowanie:</p> <table border="1"> <tr> <td>-</td> <td>specjal. upr. nr</td> <td>-</td> <td rowspan="2">  </td> </tr> <tr> <td>-</td> <td>specjal. upr. nr</td> <td>-</td> </tr> </table>		-	specjal. upr. nr	-		-	specjal. upr. nr	-
mgr inż. M. Wołęga	specjal. upr. nr	modułowa 3892/cel/89															
mgr inż. M. Strużyński	specjal. upr. nr	POM/0035/POM/07															
-	specjal. upr. nr	-															
-	specjal. upr. nr	-															
<p>Sprawdzający: mgr inż. N. Sobczyk</p>		<p>modułowa 4421/cel/90</p> <p></p>															

<p>BUDOWA SZCZECIŃSKIEGO SZYBKIEGO TRAMWAJU ETAP IIb - PRZEBUDOWA ULICY PALATONOW CHŁOPSKICH DLA POTRZEB BUDOWY ST WRAZ Z WZBUDOWĄ PRZECIENIOWYCH UZIEMIENIOW PODCIĘCIEM WIAŁDUKT W CIĄGU UL. PALATONOW CHŁOPSKICH - GRYFIŃSKA -szczegół oparcia pływ przesiadkowej</p>			
<p>Stadium opracowania:</p>		<p>PROJEKT WYKONAWCZY</p>	
<p>Data:</p>	<p>03.2011</p>	<p>Skala:</p>	<p>1:10</p>
<p>Nr zlec.</p>	<p>9390</p>	<p>Nr arch:</p>	<p>5.4</p>
		<p>Rys nr</p>	