

RZUT

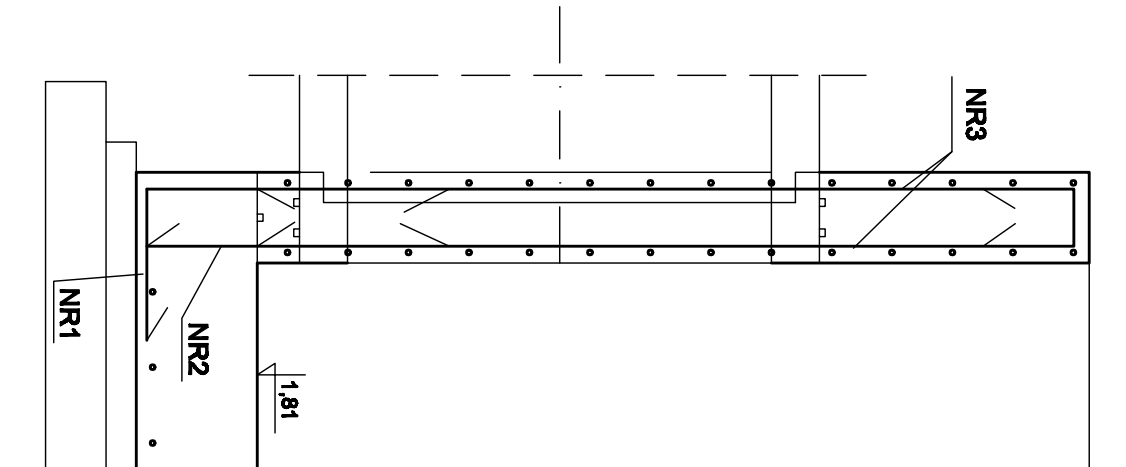
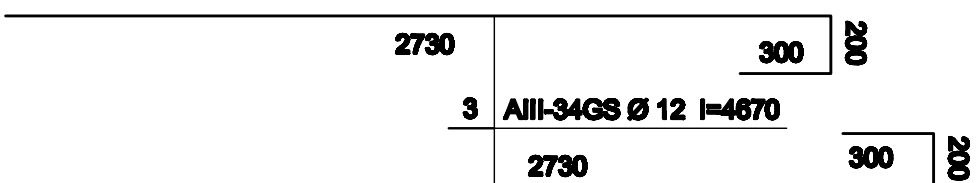
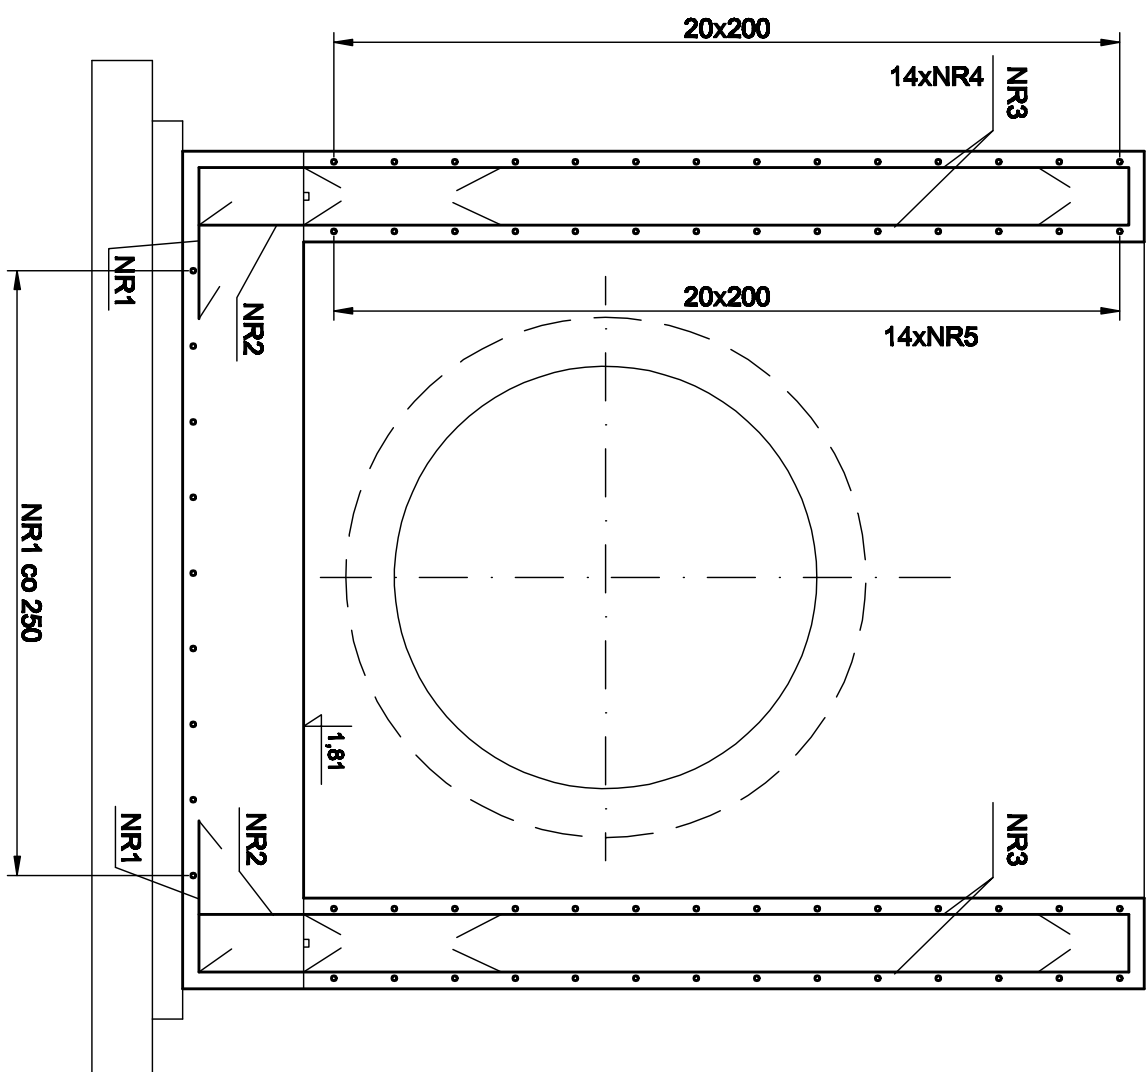
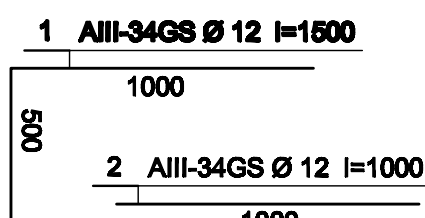
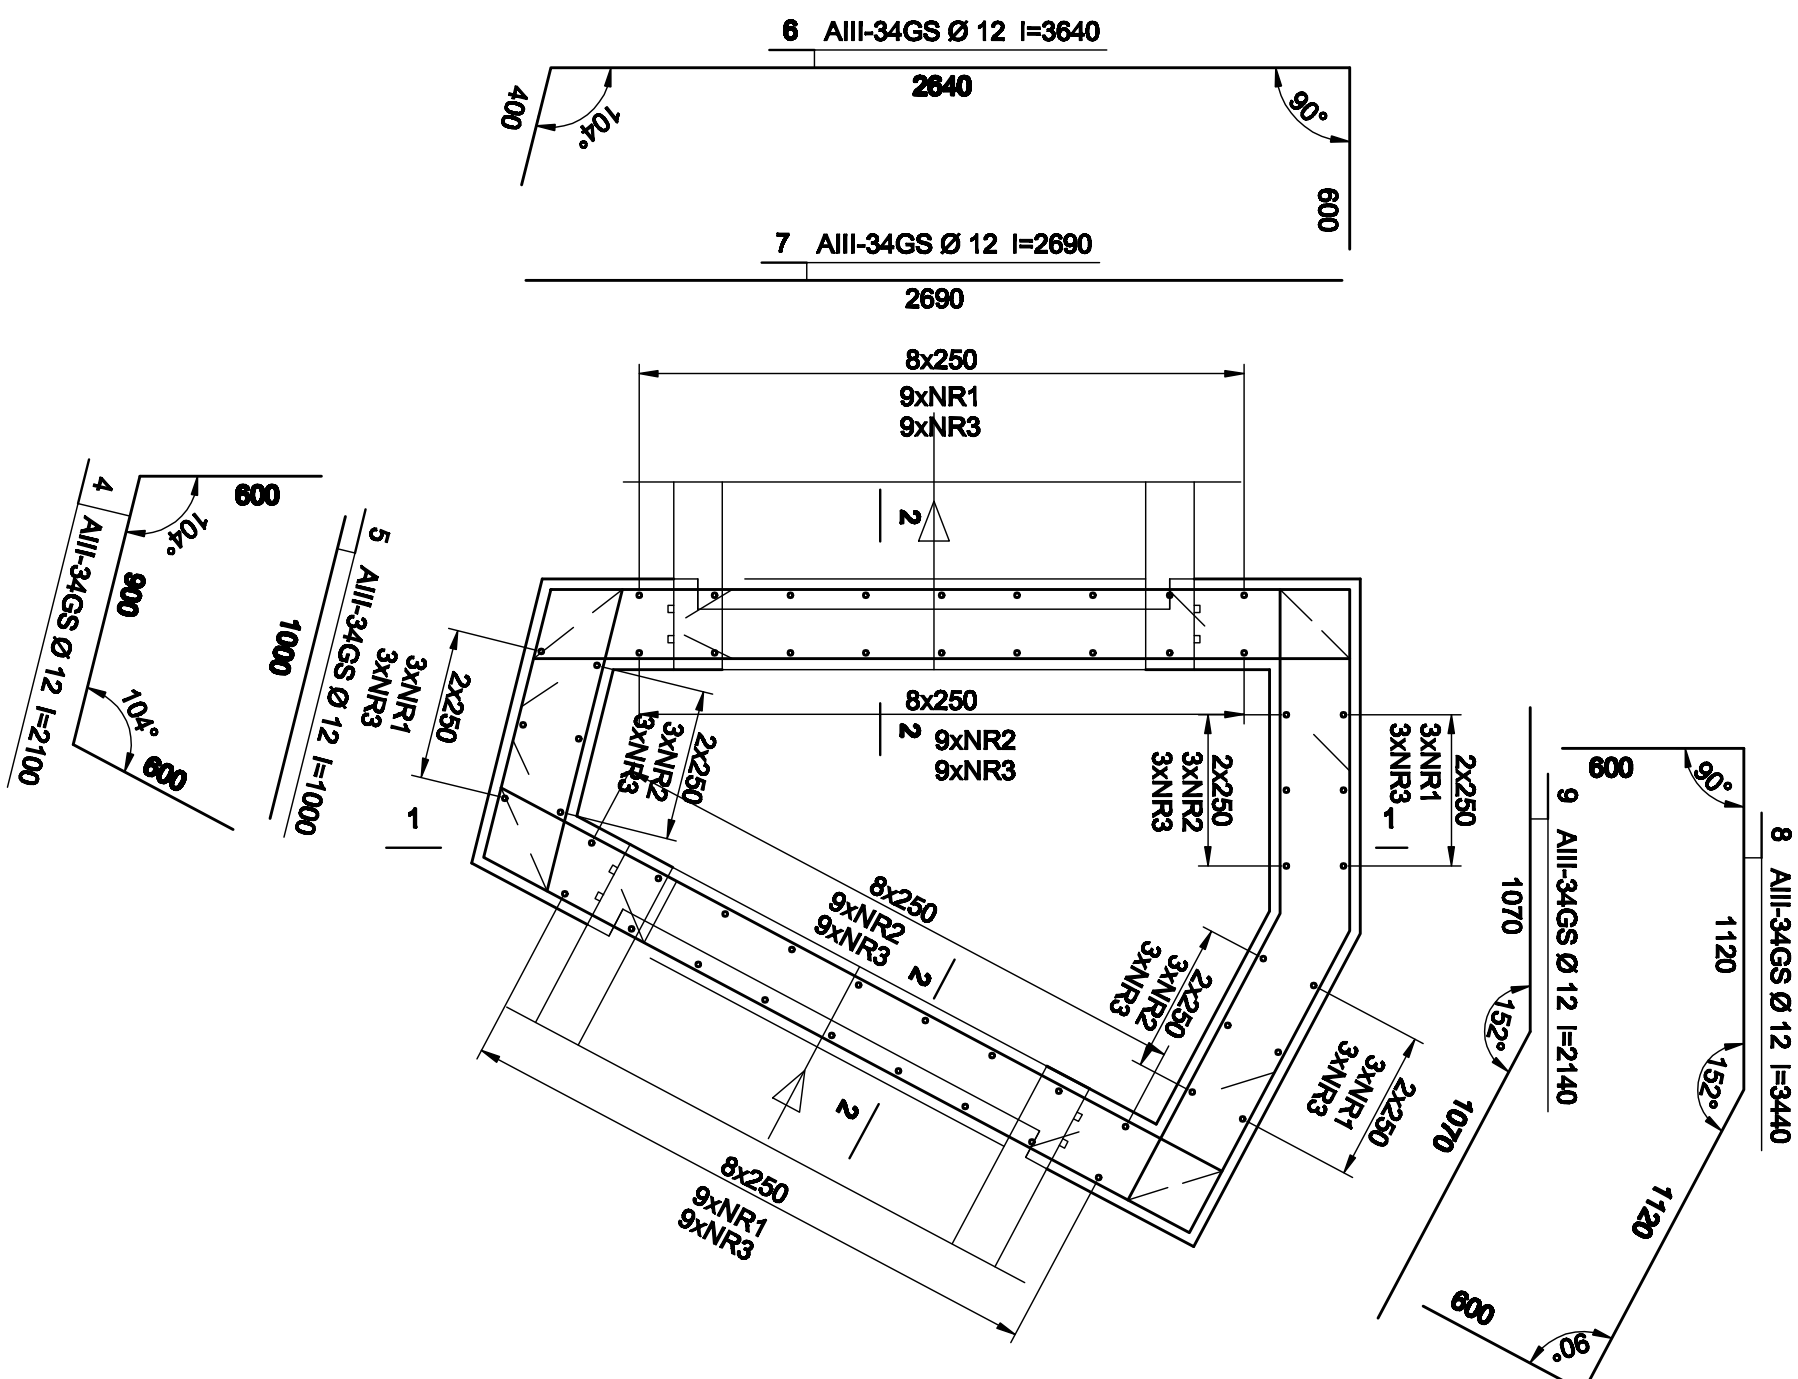
1:25

PRZEMKÓJ 1-1

1:25

PRZEKRÓJ 2-2

1:25

[illegible]

UWAGA:
W MIEJSCU KANAŁÓW PRĘTY PRZECIĄĆ
I WGAĆ W ŚCIANĘ.

BETON: B30
STAL: AIII-34GS
OTULINA: min a=25 mm

[illegible]