OBIEKT:
woj. zachodniopomorskie
m. Szczecin
Szybki Tramwaj
ul. Gdańska, Eskadrowa, Hangarowa, Jaśminowa
obr. 1107, 1108, 1084, 1115, 1118, 4404, 4192, 4019, 4043, 4044, 4045, 4046, 4047, 4076

"GEO – PLAN" Geodezja i Kartografia
Kazimiera Potomska
ul. Hubalczyków 20
70 – 776 Szczecin
tel. 091 46 15 122, 0 605 678 418
(Jednostka wykonawstwa geodezyjnego)

SKALA: 1:500
Układ współrzędnych: lokalny m Szczecin
Poziom odniesienia wysokości: Amsterdam

Wykonano metodą: a) rastrowo **b) cyfrowo**

Kierownik roboty: Kazimiera Potomska
upr. Nr: 2922
.....
podpis

Wykonano w ramach roboty geodezyjnej:
K.E.R.C.: 91/2010

Mapę do celów projektowych sporządzono przy wykorzystaniu:
1. mapy zasadniczej w skali 1 : 500 sekcje: 7 – 01 D – 31, 41, 51
7 – 01 C – 40 ,50
2. danych branżowych części uzbrojenia podziemnego
3. pomiaru zieleni wysokiej i pomników przyrody oraz pomiaru innych obiektów wskazanych przez projektanta
4. opracowanych geodezyjnie elementów planu zagospodarowania przestrzennego (linie rozgraniczające, linie regulacyjne, osie ulic)

W zakresie opracowania znajdują się punkty osnowy geodezyjnej nr:
1152, 1527, 1446,

podlegające ochronie na podst. art. 15. art. 48 ust. 1 pkt 3 ustawy Prawo geodezyjne i kartograficzne.

Na mapie do celów projektowych wykazano następujące uzgodnienie przez ZUDP projekty sieci uzbrojenia terenu:

1. 479/04 proj. kd, e	15. 1179/08 proj. e	29. 380/01 proj. t
2. 1094/04 proj. e	16. 352/06 proj. e	30. 388/00 proj. e
3. 191/05 proj. e	17. 444/06 proj. e	31. 490/03 proj. e, ks
4. 572/06 proj. t	18. 64/04 proj. e, w, g, ks	32. 491/99 proj. kd
5. 736/04 proj. w	19. 679/05 proj. e	33. 614/03 proj. t
6. 1328/06 proj. e, g, t, w, c, kd, ks	20. 663/05 proj. t	34. 779/01 proj. t
7. 1326/06 proj. e, g, ks, kd, t, w	21. 944/08 proj. ks	35. 90/01 proj. t
8. 1327/06 proj. g, kd, t, w	22. 935/05 proj. e	36. 97/02 proj. e
9. 614/03 proj. t	23. 915/00 proj. e	37. 833/04 proj. e
10. 1014/05 proj. e	24. 109/03 proj. e, w, ks, kd	38. 943/09 proj. e
11. 745/01/Sz proj. t	25. 183/03 proj. t	39. 196/10 proj. e, w, g, k
12. 1094/04 proj. e	26. 205/98 proj. t, g, e	
13. 1136/04 proj. g	27. 253/97 proj. e	
14. 1299/08 proj. t	28. 329/00 proj. e, kd, w, dr	

Granice i nr działek ewidencyjnych
według danych MODGiK w: Szczecinie
z dnia: 27.04.2010r.

Informacje dodatkowe:
1. Zakres pomiaru:
2. Redakcja znaków zgodna z instrukcją techniczną K–1 (1979). K–1(Podstawowa Mapa Kraju z 1998)
3. Mapa nadaje się do celów projektowych w zakresie pomiaru.
4. Stopień kartometryczności mapy do celów projektowych jest zgodny z przepisami instrukcji technicznej K–1 (1979). K–1(Podstawowa Mapa Kraju z 1998)
5. Wszystkie trwałe obiekty budowlane podlegają wytyczeniu przez jednostkę wykonawstwa geodezyjnego
6. Nie wyklucza się istnienia w terenie również uzbrojenia, o którym brak było informacji branżowych i nie zostało odnalezione w czasie inwentaryzacji geodezyjnej

Uzbrojenie opracowano na podstawie:
1. danych branżowych – z literą B
2. pośredniego ustalenia przebiegu aparaturą elektromagnetyczną – z literą A.
3. bezpośrednich pomiarów powykonawczych – bez litery.

W związku z tym w częściach 1 i 2 nie gwarantuje się kompletności, a dokładność położenia uzbrojenia na mapie może być niższa od dokładności kartometrycznej mapy.

Aktualność mapy do celów projektowych na dzień:
27.04.2010r.

Kazimiera Potomska
Kierownik jednostki wykonawstwa geodezyjnego:

Arkusz nr 7

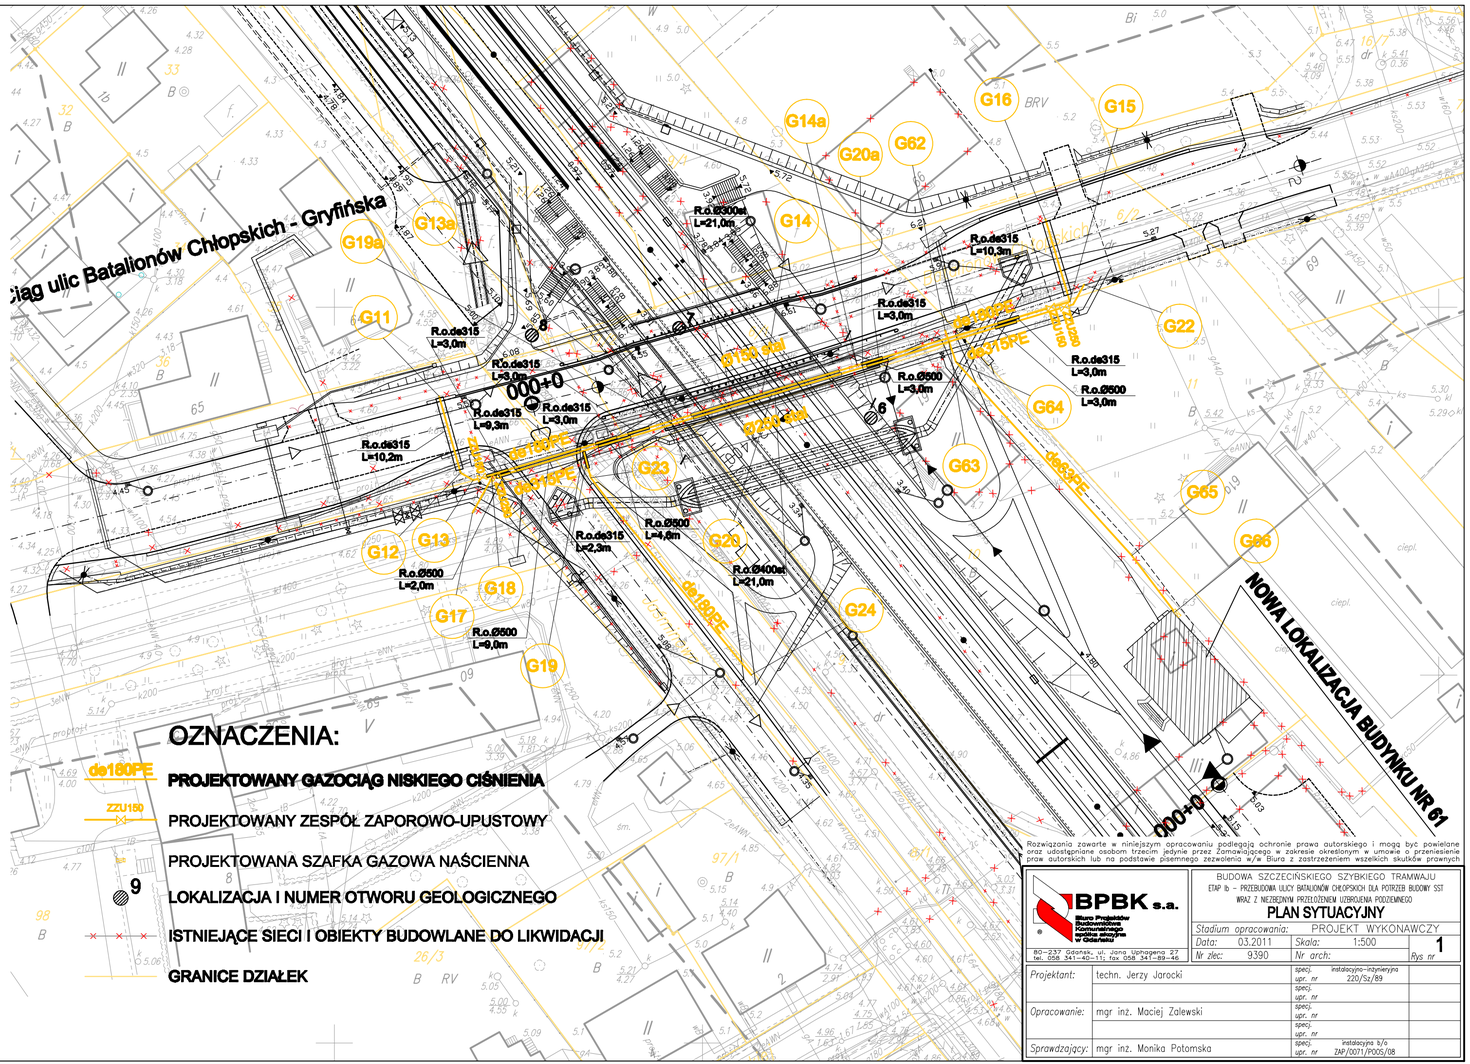

OZNACZENIA:

- de180PE — PROJEKTOWANY GAZOCIĄG NISKIEGO CIŚNIENIA
- ZZU150 — PROJEKTOWANY ZESPÓŁ ZAPOROWO-UPUSTOWY
- PROJEKTOWANA SZAFKA GAZOWA NAŚCIENNA
- 9 — LOKALIZACJA I NUMER OTWORU GEOLOGICZNEGO
- ISTNIEJĄCE SIECI I OBIEKTY BUDOWLANE DO LIKWIDACJI
- GRANICE DZIAŁEK

Rozwiązania zawarte w niniejszym opracowaniu podlegają ochronie prawa autorskiego i mogą być powielane oraz udostępniane osobom trzecim jedynie przez Zamawiającego w zakresie określonym w umowie o przeniesieniu praw autorskich lub na podstawie pisemnego zezwolenia w/e Biura z zastrzeżeniem wszelkich skutków prawnych

BPBK s.a.
Biuro Projektów Budownictwa Komunalnego spółka akcyjna w Gdańsku
80–237 Gdańsk, ul. Jana Uphagena 27
tel. 058 341–40–11; fax 058 341–89–46

BUDOWA SZCZECIŃSKIEGO SZYBKIEGO TRAMWAJU
ETAP Ib – PRZEBUDOWA ULICY BATALIONÓW CHŁOPSKICH DLA POTRZEB BUDOWY SST
WRAZ Z NIEZBĘDNYM PRZEŁOŻENIEM UZBROJENIA PODZIEMNEGO

PLAN SYTUACYJNY

Stadium opracowania: PROJEKT WYKONAWCZY
Data: 03.2011 Skala: 1:500
Nr zlec: 9390 Nr arch: Rys. nr 1

Projektant:	techn. Jerzy Jarocki	spec. instalacyjno–inżynieryjna upr. nr	220/Sz/89
		spec. upr. nr	
Opracowanie:	mgr inż. Maciej Zalewski	spec. upr. nr	
		spec. upr. nr	
Sprawdzający:	mgr inż. Monika Potomska	spec. instalacyjna b/o upr. nr	ZAP/0071/POOS/08