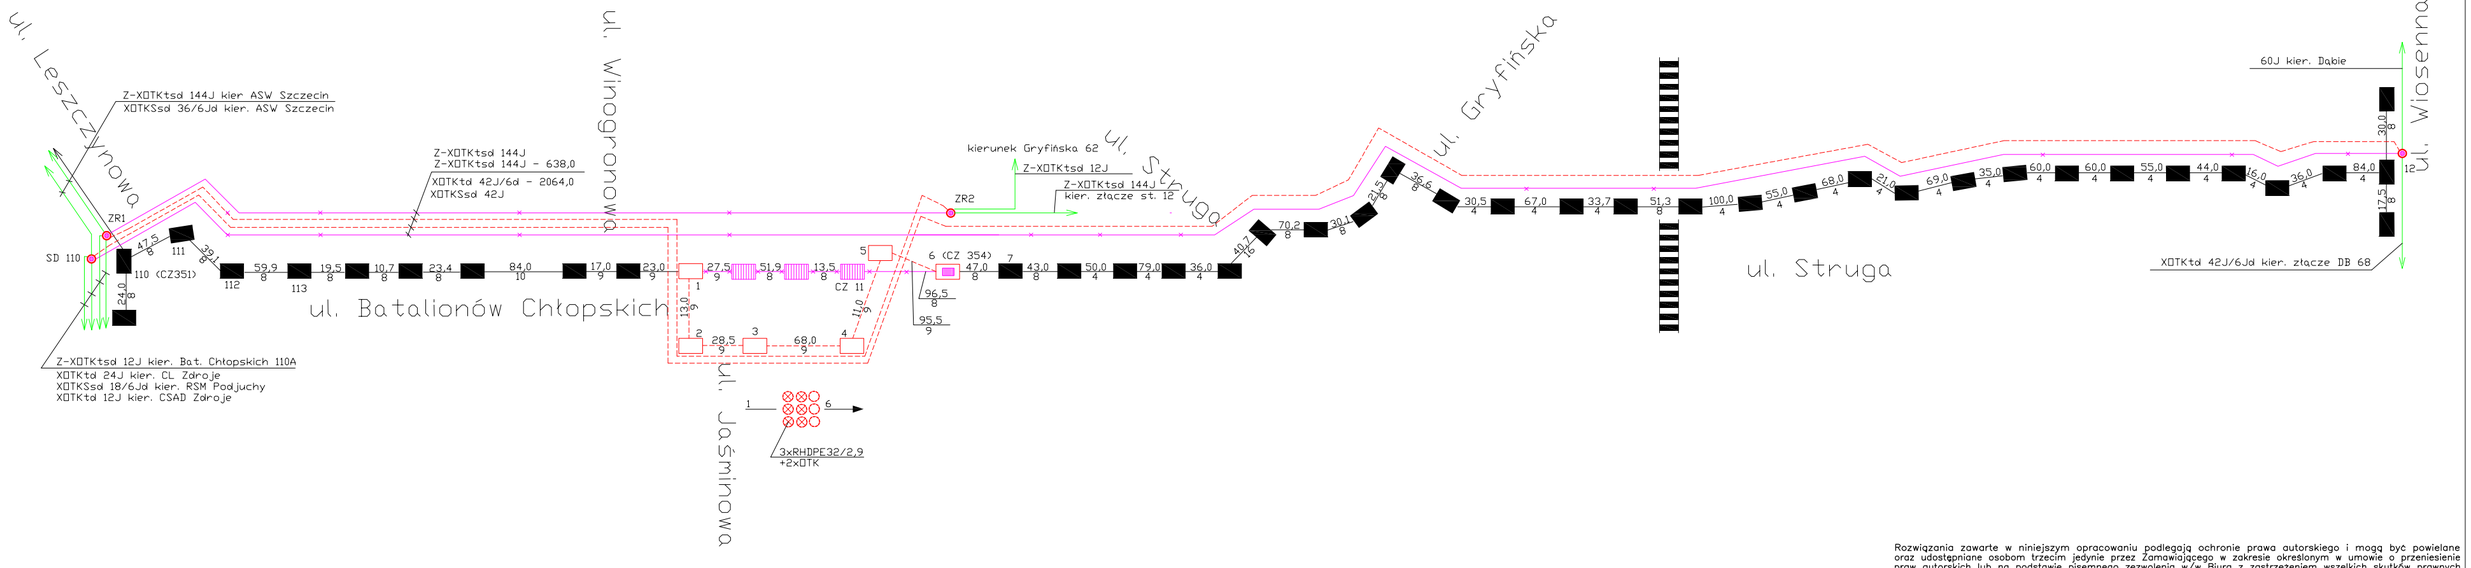

Rozwiązania zawarte w niniejszym opracowaniu podlegają ochronie prawa autorskiego i mogą być powielane oraz udostępniane osobom trzecim jedynie przez Zamawiającego w zakresie określonym w umowie o przeniesienie praw autorskich lub na podstawie pisemnego zezwolenia w/w Biura z zastrzeżeniem wszelkich skutków prawnych

BPBK s.a.
Biuro Projektów Budownictwa Komunalnego spółka akcyjna w Gdańsku
80-237 Gdańsk, ul. Jana Uphagena 27
tel.(0 58) 341-40-11; fax (0 58) 341-89-46

BUDOWA SZCZECIŃSKIEGO SZYBKIEGO TRAMWAJU
ETAP Ib – PRZEBUDOWA ULICY BATALIONÓW CHŁOPSKICH DLA POTRZEB BUDOWY SST WRAZ Z NIEZBĘDNYM PRZEŁOŻENIEM UZBROJENIA PODZIEMNEGO

Projekt przebudowy istniejącej sieci kanalizacji teletechnicznej TP

Schemat przebiegu kabli światłowodowych

Stadium opracowania:	PROJEKT WYKONAWCZY		
Data: 03.2011	Skala:	Rys nr	2
Nr zlec: 9390	Nr arch:		

Projektant:	mgr inż. Przemysław Jędrzejczak	specj. telekomunikacyjna upr. nr 1993/00/U	
Opracowanie:		specj. upr. nr	
Sprawdzający:	mgr inż. Mieczysław Grabski	specj. telekomunikacyjna upr. nr DT-WBT/02409/02/U	