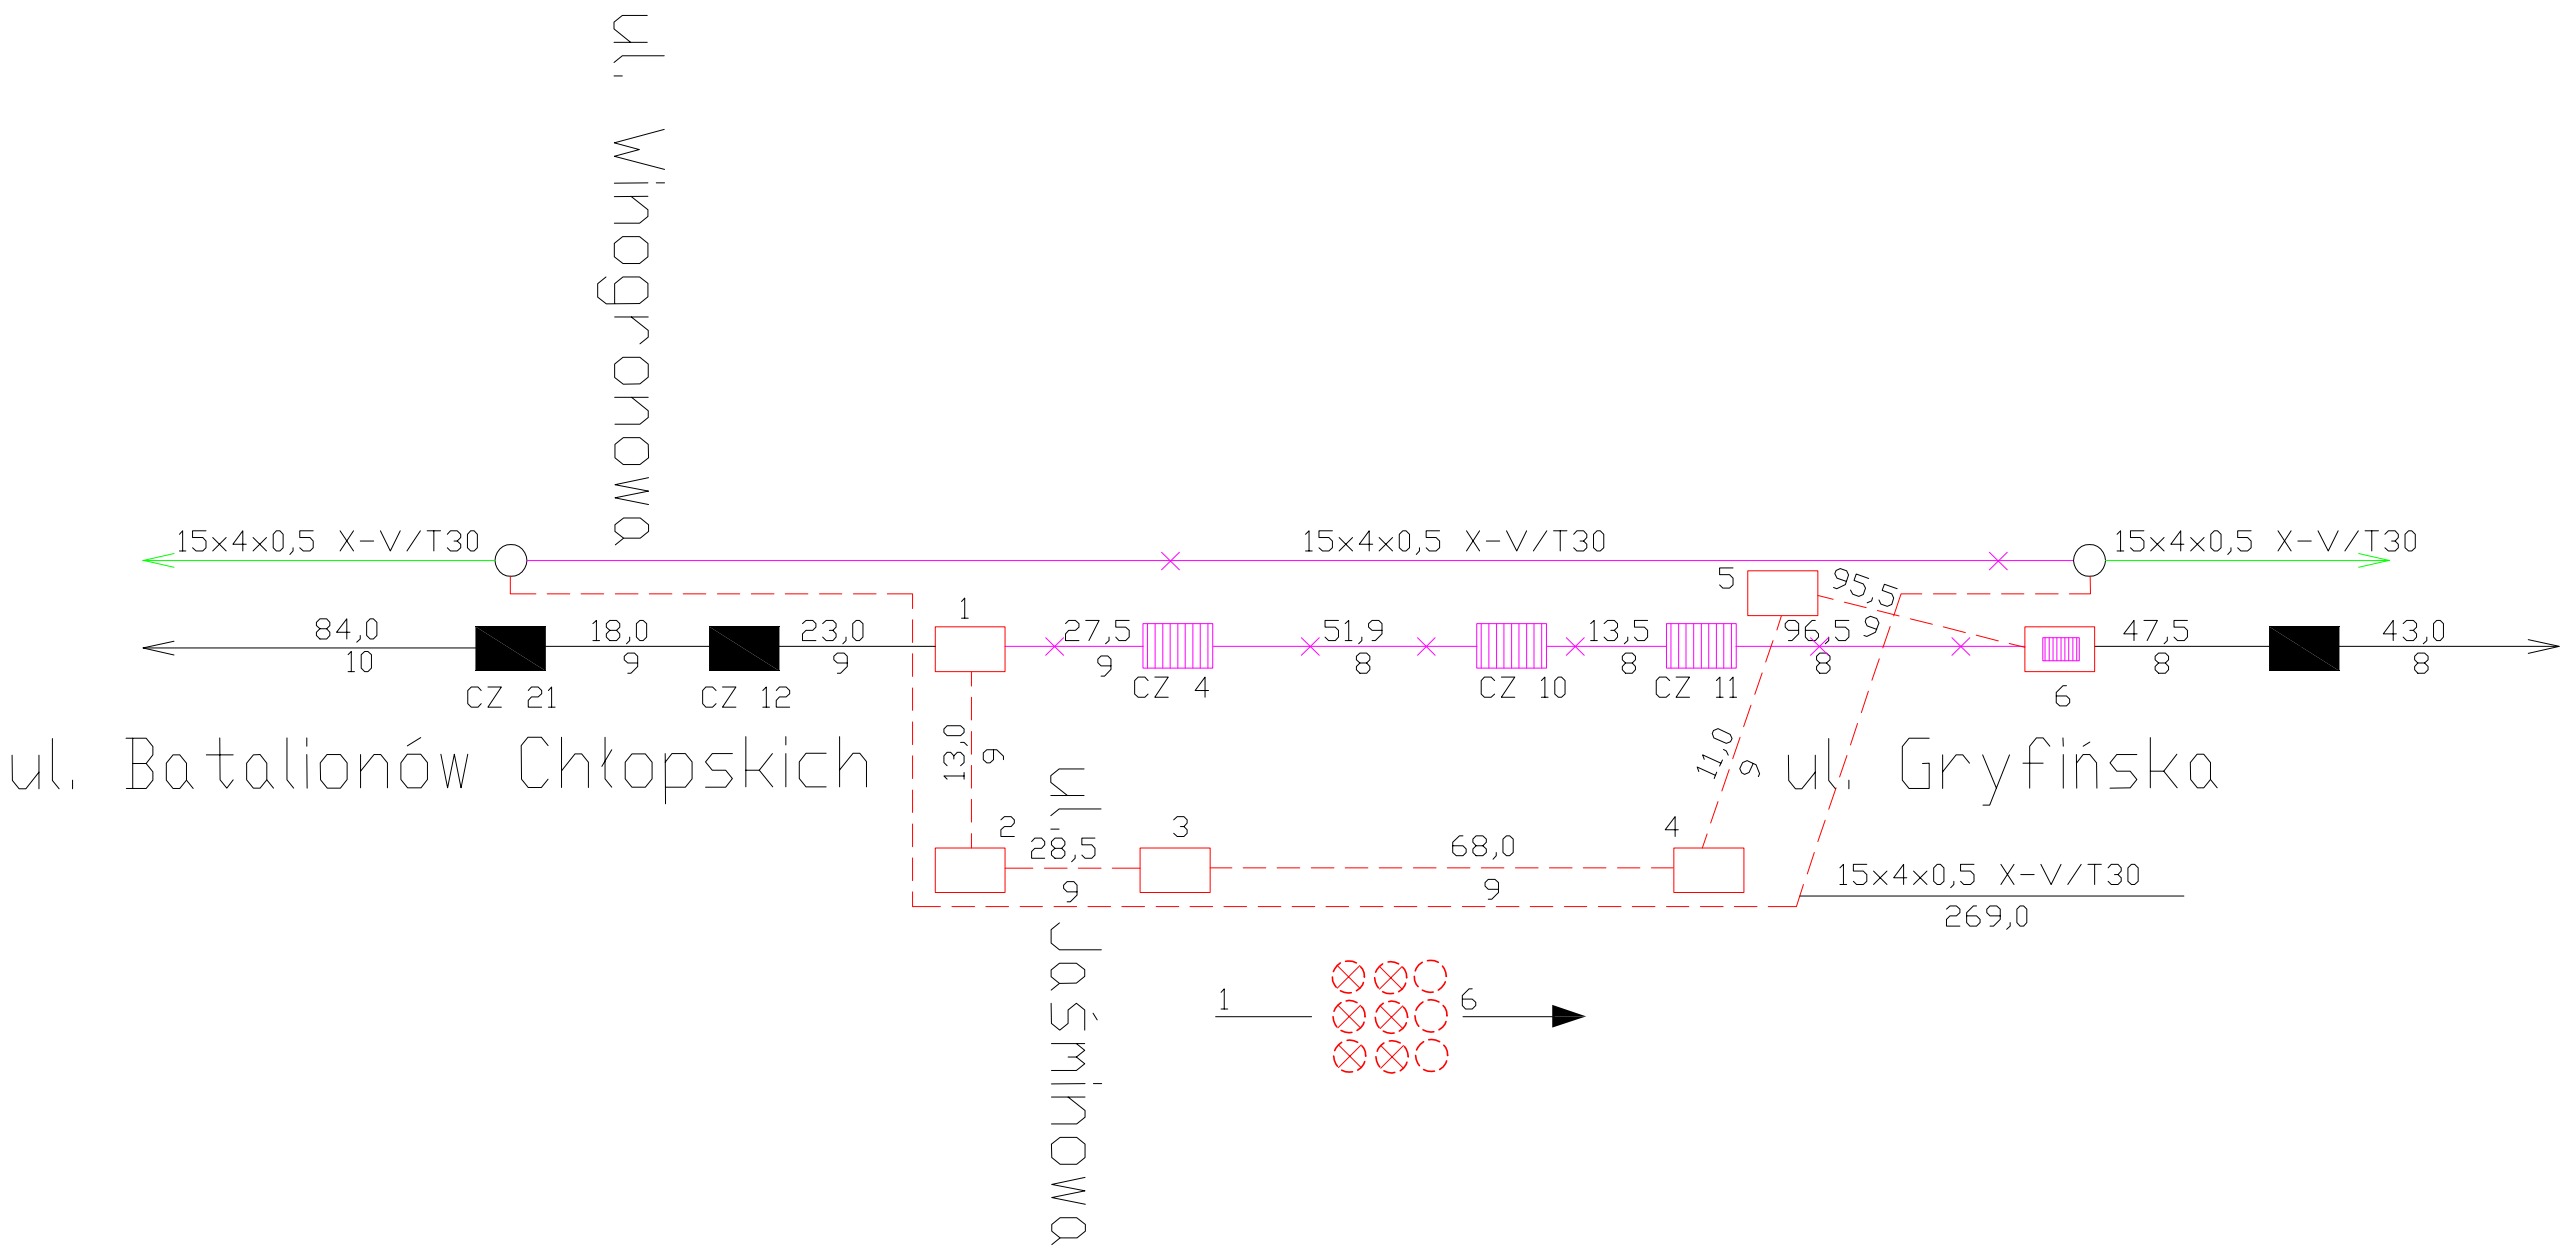


Rozwiązania zawarte w niniejszym opracowaniu podlegają ochronie prawa autorskiego i mogą być powielane oraz udostępniane osobom trzecim jedynie przez Zamawiającego w zakresie określonym w umowie o przeniesienie praw autorskich lub na podstawie pisemnego zezwolenia w/w Biura z zastrzeżeniem wszelkich skutków prawnych

BPBK s.a.
Biuro Projektów Budownictwa Komunalnego spółka akcyjna w Gdańsku
80-237 Gdańsk, ul. Jana Uphagena 27
tel.(0 58) 341-40-11; fax (0 58) 341-89-46

BUDOWA SZCZECIŃSKIEGO SZYBKIEGO TRAMWAJU
ETAP Ib – PRZEBUDOWA ULICY BATALIONÓW CHŁOPSKICH DLA POTRZEB BUDOWY SST WRAZ Z NIEZBĘDNYM PRZEŁOŻENIEM UZBROJENIA PODZIEMNEGO

Projekt przebudowy istniejącej sieci kanalizacji teletechnicznej TP

# Schemat przebudowy kabla Policji

| | | | |
|---|---|---|---|
| Stadium opracowania: | PROJEKT WYKONAWCZY | | |
| Data: 03.2011 | Skala: | | Rys nr 9 |
| Nr zlec: 9390 | Nr arch: | | |

| | | | |
|---|---|---|---|
| Projektant: | mgr inż. Przemysław Jędrzejczak | specj. telekomunikacyjna upr. nr 1993/00/U | |
| Opracowanie: | | specj. upr. nr | |
| Sprawdzający: | mgr inż. Mieczysław Grabski | specj. telekomunikacyjna upr. nr DT-WBT/02409/02/U | |