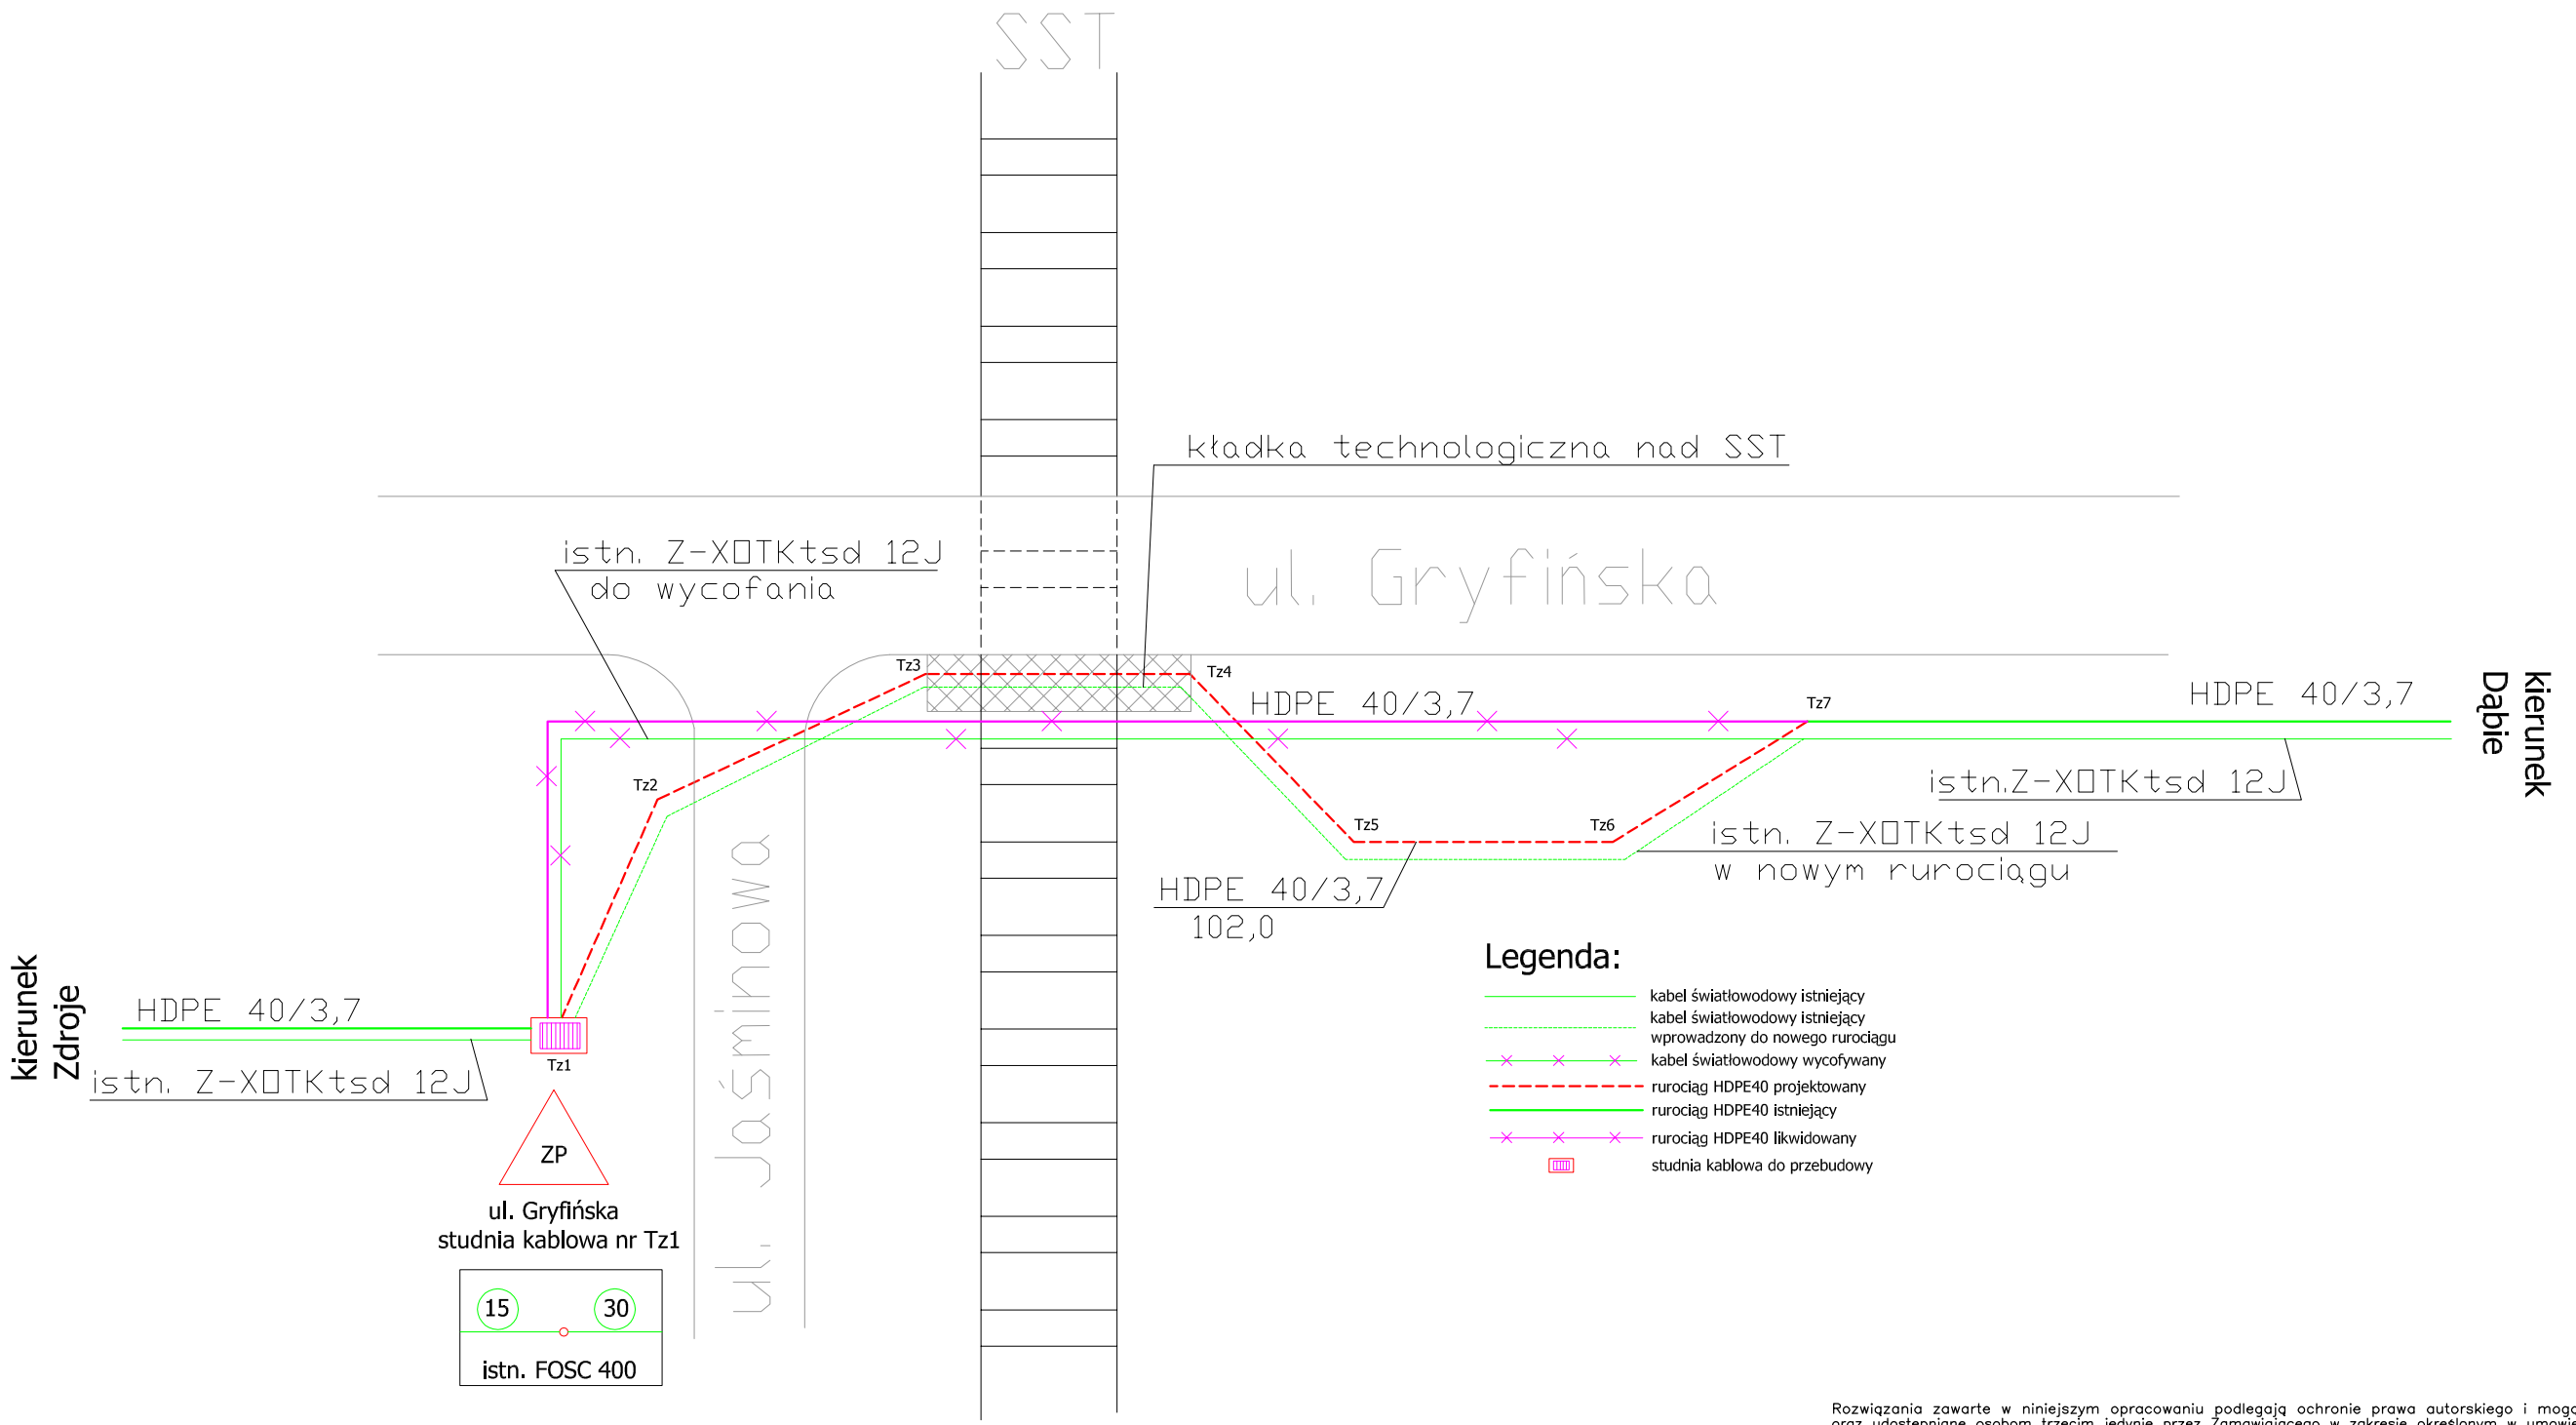

Legenda:

- kabel światłowodowy istniejący
- kabel światłowodowy istniejący wprowadzony do nowego rurociągu
- kabel światłowodowy wycofywany
- rurociąg HDPE40 projektowany
- rurociąg HDPE40 istniejący
- rurociąg HDPE40 likwidowany
- studnia kablowa do przebudowy

Rozwiązania zawarte w niniejszym opracowaniu podlegają ochronie prawa autorskiego i mogą być powielane oraz udostępniane osobom trzecim jedynie przez Zamawiającego w zakresie określonym w umowie o przeniesienie praw autorskich lub na podstawie pisemnego zezwolenia w/w Biura z zastrzeżeniem wszelkich skutków prawnych

BPBK s.a.
Biuro Projektów Budownictwa Komunalnego spółka akcyjna w Gdańsku
80-237 Gdańsk, ul. Jana Uphagena 27
tel.(0 58) 341-40-11; fax (0 58) 341-89-46

BUDOWA SZCZECIŃSKIEGO SZYBKIEGO TRAMWAJU
ETAP Ib – PRZEBUDOWA ULICY BATALIONÓW CHŁOPSKICH DLA POTRZEB BUDOWY SST WRAZ Z NIEZBĘDNYM PRZEŁOŻENIEM UZBROJENIA PODZIEMNEGO

Projekt przebudowy istniejącej infrastruktury teleinformatycznej ZWiK

Schemat przebudowy infrastruktury teleteinformatycznej ZWiK

Stadium opracowania:	PROJEKT WYKONAWCZY		
Data:	03.2011	*Skala:*	
Nr zlec:	9390	*Nr arch:*	*Rys nr* 2

Projektant:	mgr inż. Przemysław Jędrzejczak	*specj.* *upr. nr*	telekomunikacyjna 1993/00/U
Opracowanie:		*specj.* *upr. nr*	
Sprawdzający:	mgr inż. Mieczysław Grabski	*specj.* *upr. nr*	telekomunikacyjna DT-WBT/02409/02/U