



# Przekroje konstrukcyjne

Rysunek 4.2 Przejazd tramwajowy i przejście pieszce  
skala 1:20


SZCZEGÓŁ KONSTRUKCYJNY PROJEKTOWANEGO PRZEJŚCIA  
DLA PIESZYCH PRZEZ TOROWISKO NA PĘTLI TURKUSOWA  
(przekrój podłużny)

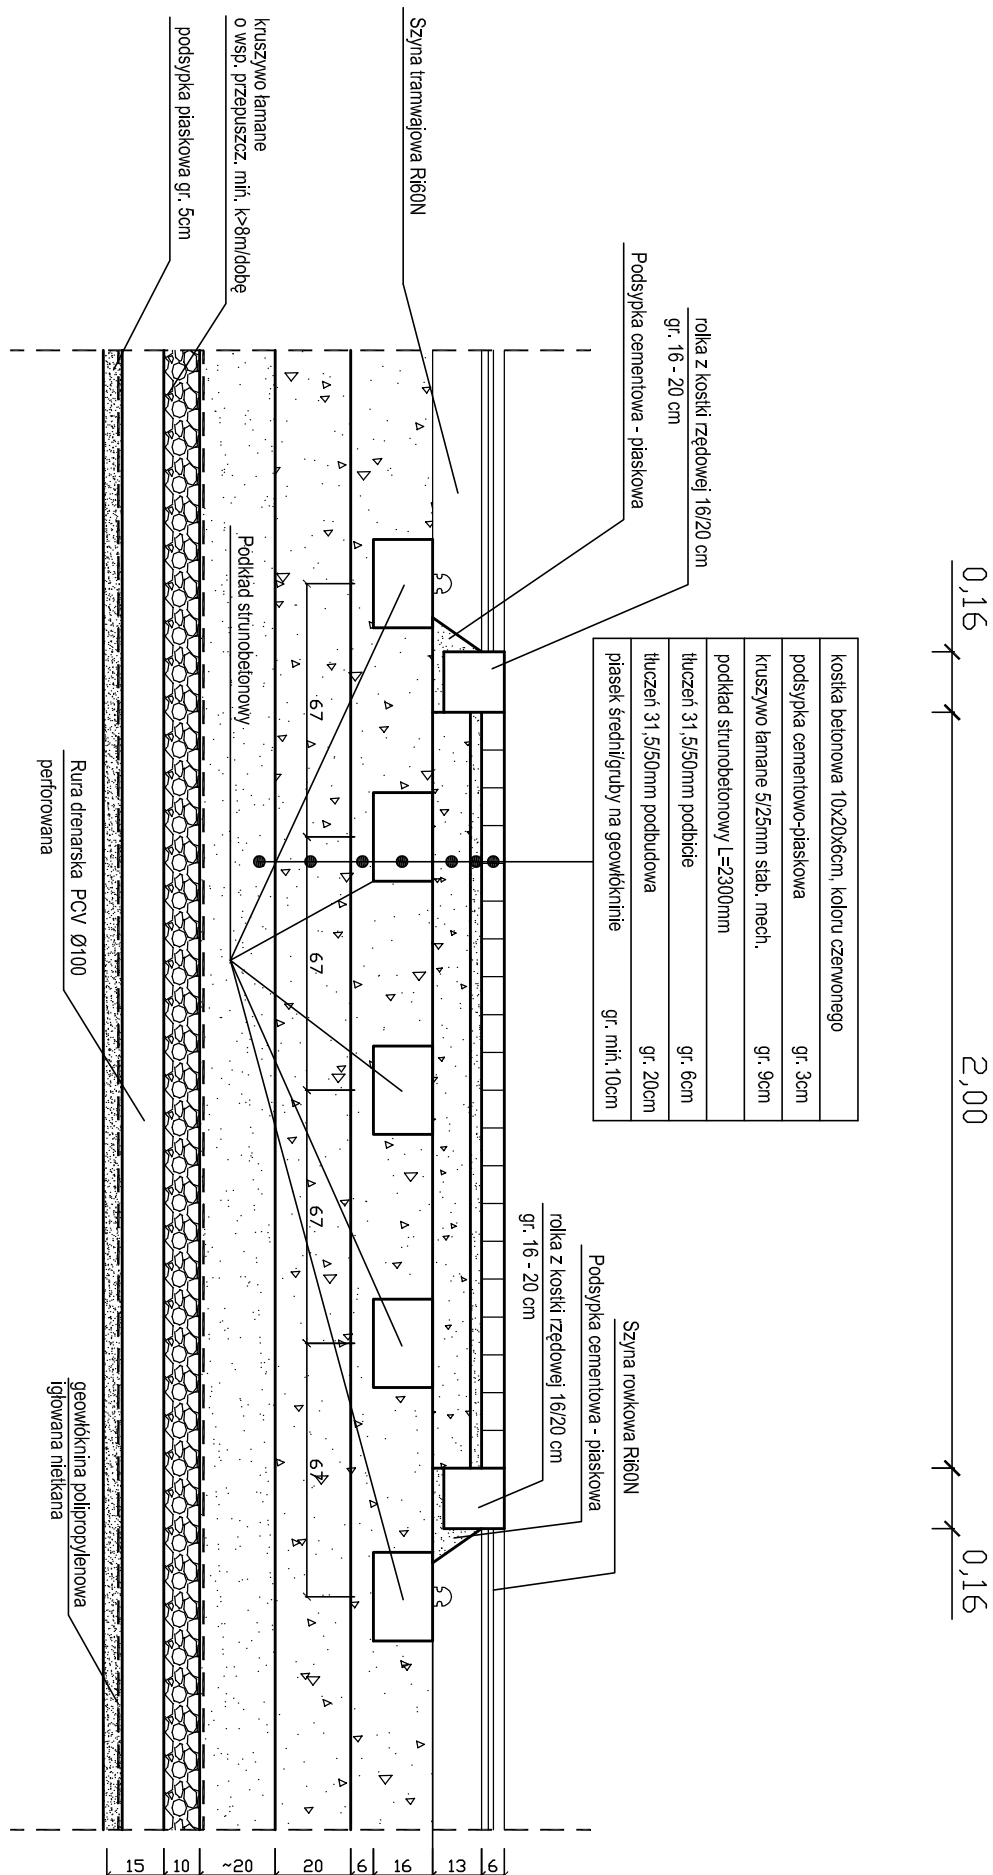

**SZCZEGÓŁ KONSTRUKCJI PROJEKTOWANEGO PRZEJŚCIA DLA PIESZYCH PRZEZ TOROWISKO NA PĘTLI TURKUSOWA**  
(przekrój poprzeczny)

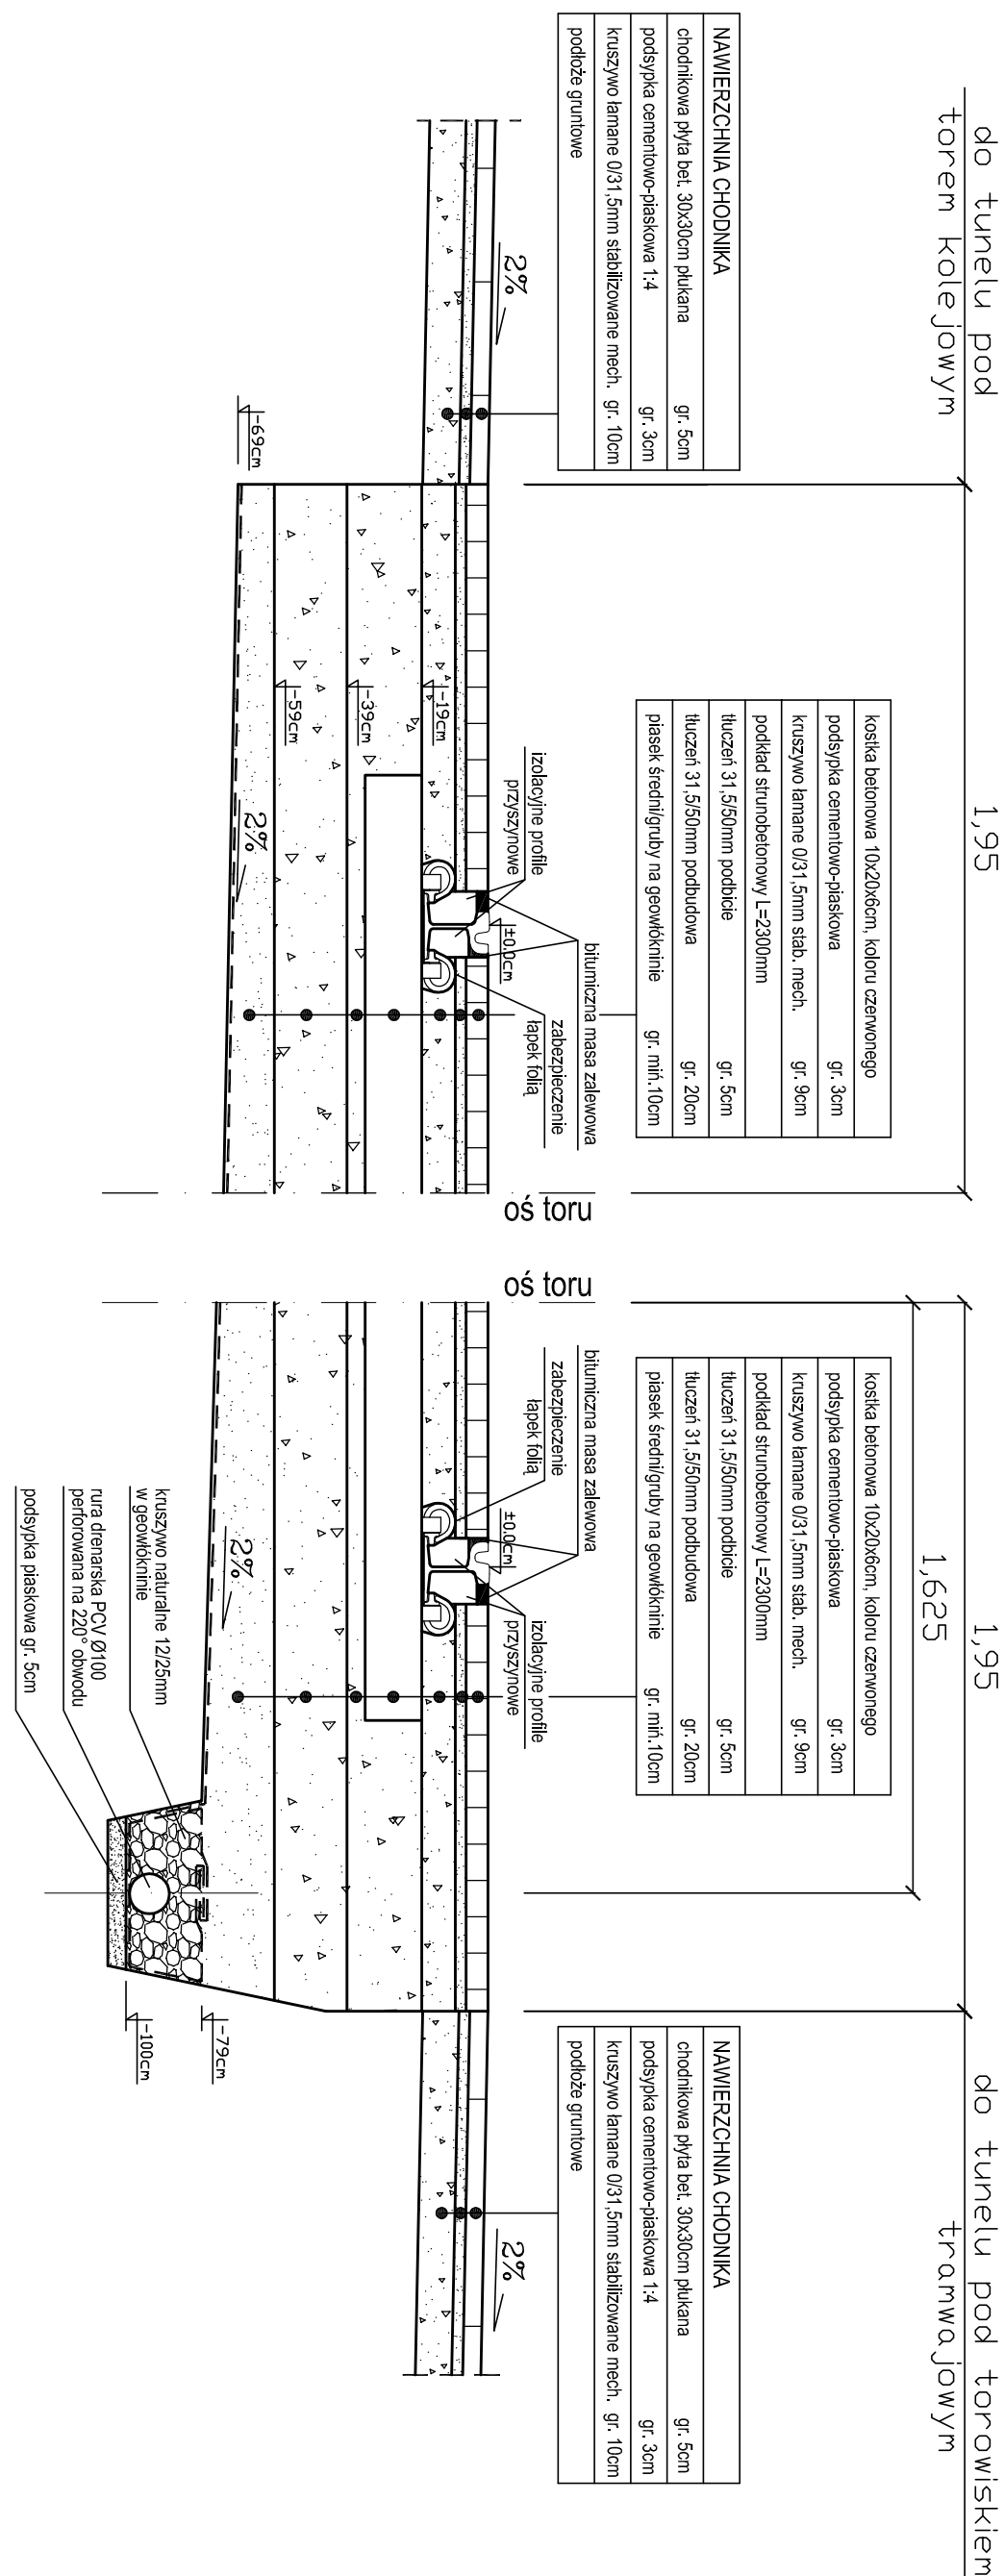

# PRZEJAZD PRZEZ TOROWISKO TRAMWAJOWE

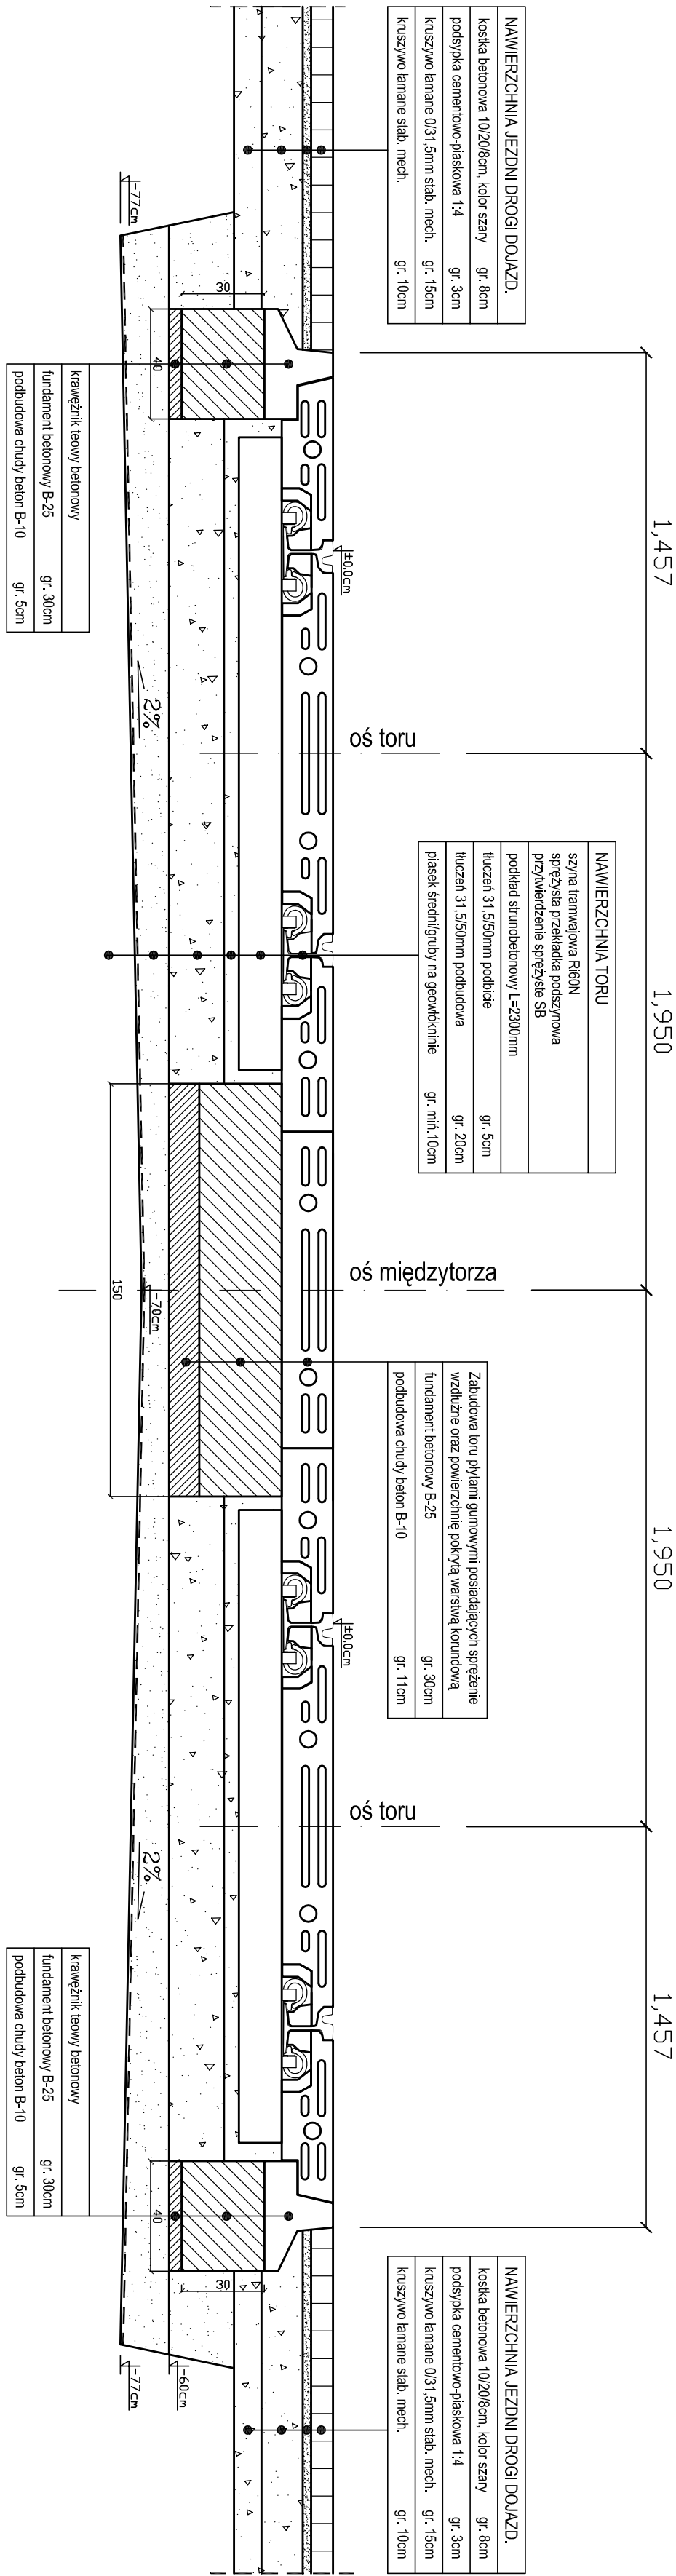[illegible]