
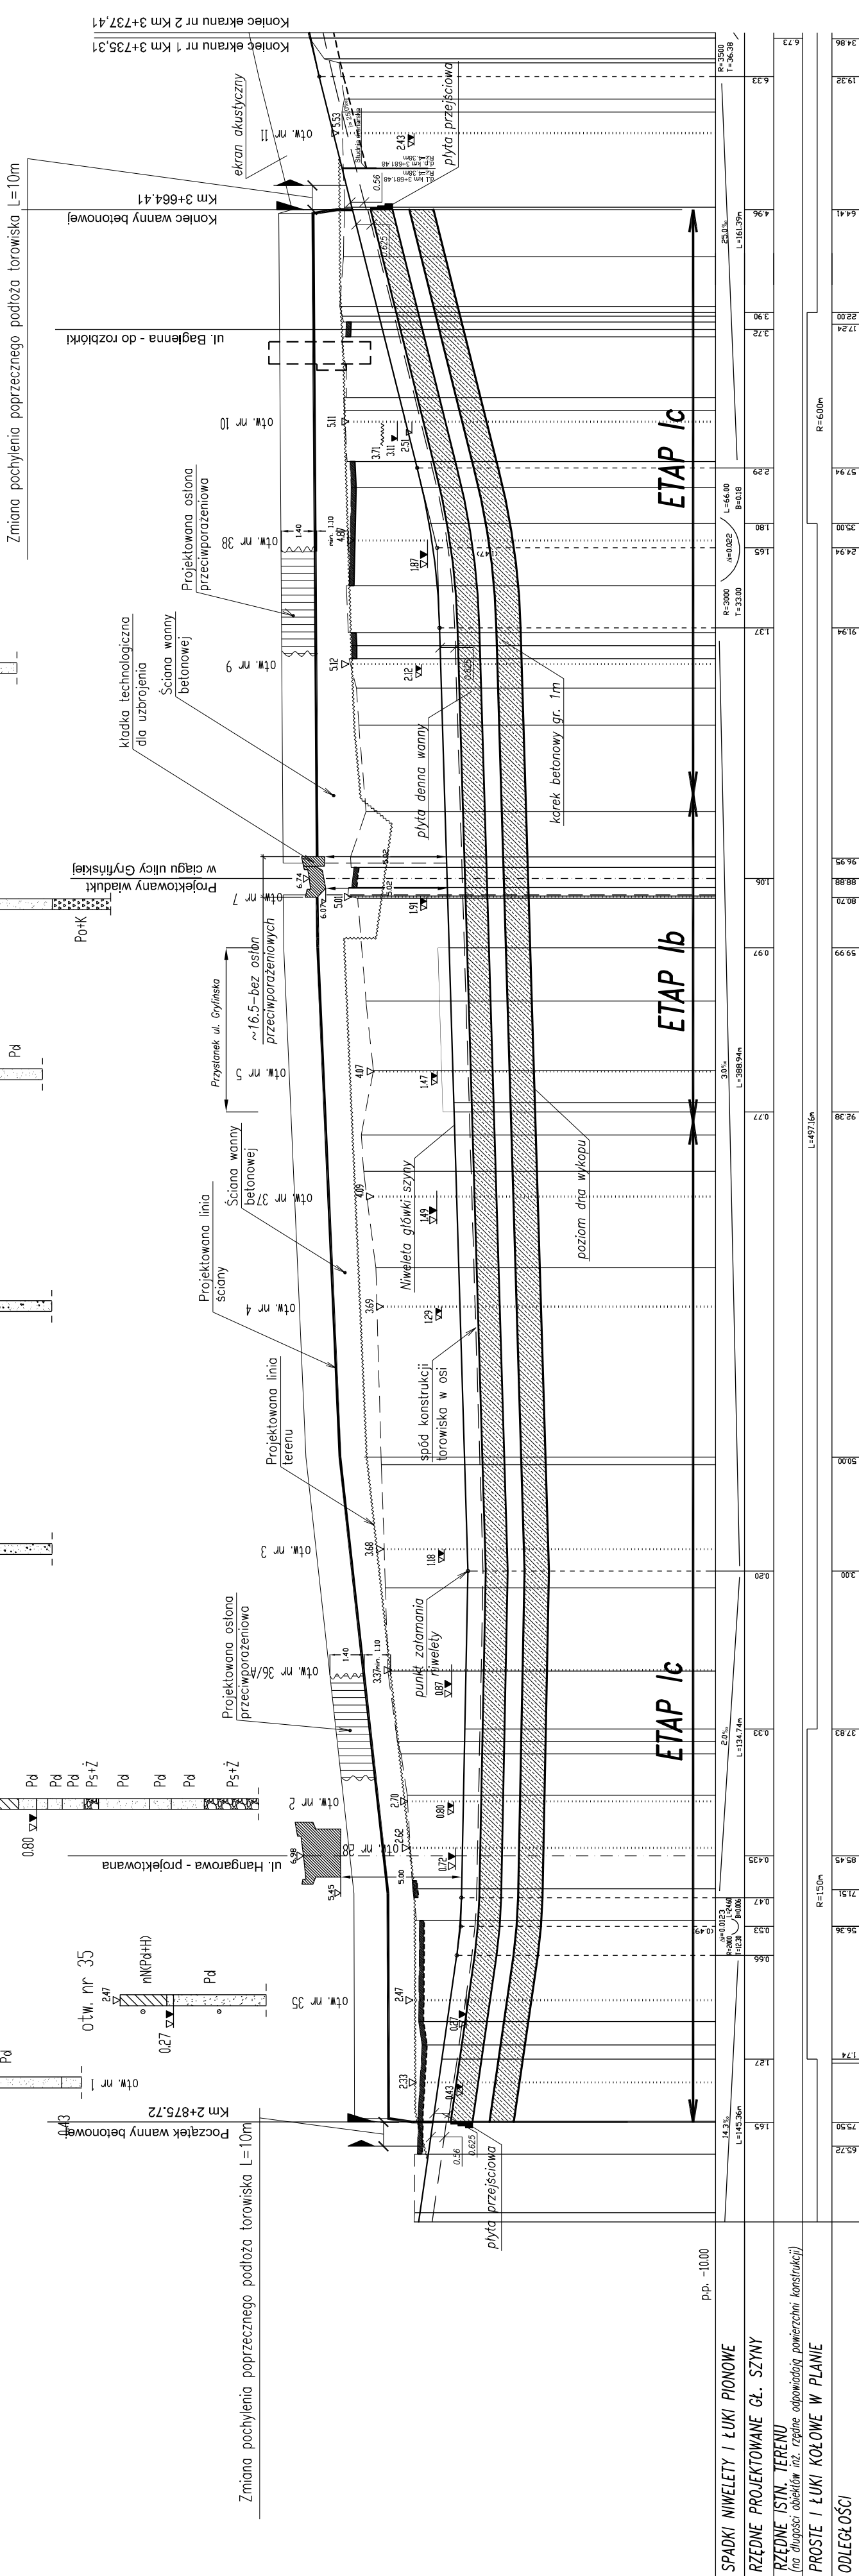



Profil podłużny wanny  
skala 1:200/2000

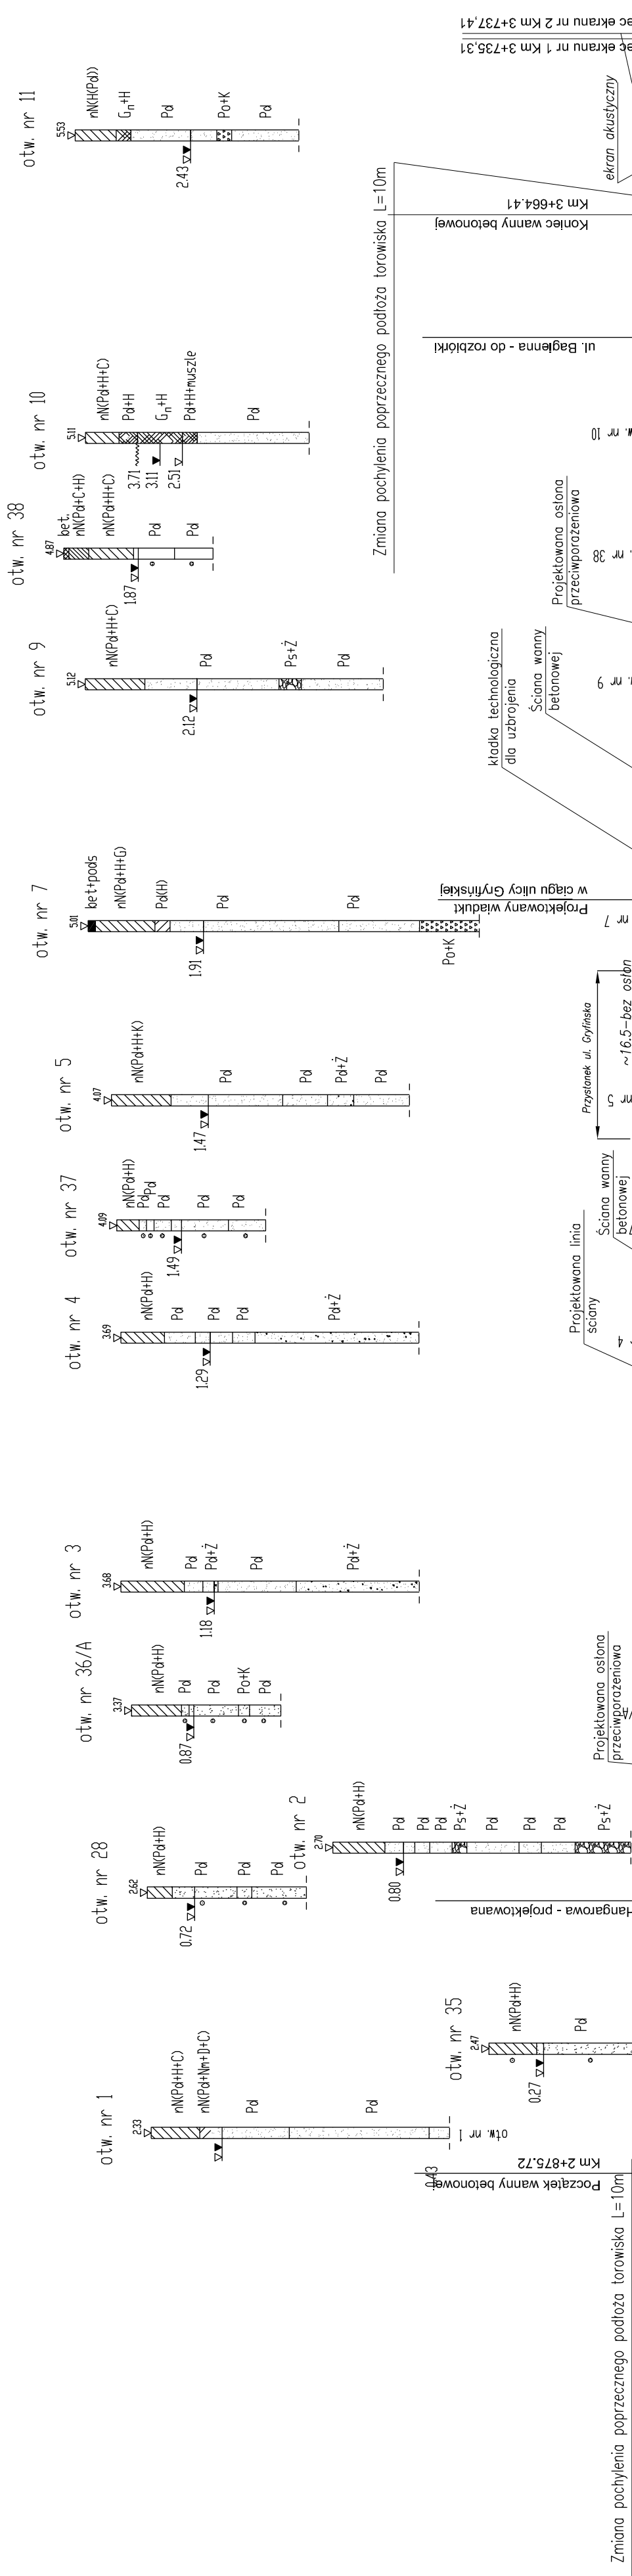

Rozwiązania zawarte w niniejszym opracowaniu podlegają ochronie prawa autorskiego i mogą być powielane oraz udostępniane osobom trzecim jedynie przez Zamawiającego w zakresie określonym w umowie o przeniesienie praw autorskich lub na podstawie pisemnego zezwolenia w/w Biura z zastrzeżeniem wszelkich skutków prawnych

 <b>BPBK s.a.</b> Biuro Projektów Budowlanych z siedzibą w Warszawie spółka z ograniczoną odpowiedzialnością	BUDOWA SZCZĘCZYŃSKIEGO SZYBKIEGO TRANWAJU Etap I c – BUDOWA SST NA ODCINKU OD BAZENU GRANICZNEJ DO PETLI PRZY ULICY TURKUSOWEJ KONSTRUKCJA WYKOPU ODBUDOWANEGO -profilu podłożny "wamy" żelbetowej			
	Stadium opracowania: PROJEKT WYKONAWCZY			
Data: 03.2011		Skala: 1:200/2000		1.3
Nr zlec.: 9390		Nr arch.:		rys nr
mgr inż. Mirosław Walęga	specj. młodsze		3992/03/89	
	specj.		młodsze	
	upr. nr		PM/0060/PM/08	
	specj.		–	
mgr inż. Karol Tucki	specj.		–	
	upr. nr		–	
mgr inż. Mariusz Sobczyk	specj.		młodsze	
	upr. nr		4421/03/90	
Projektant:	mgr inż. Mirosław Walęga			
Opracowanie:	mgr inż. Karol Tucki			
Sprawdzający:	mgr inż. Mariusz Sobczyk			