


Niweleta ścianki szczelnej
skala 1:200/2000

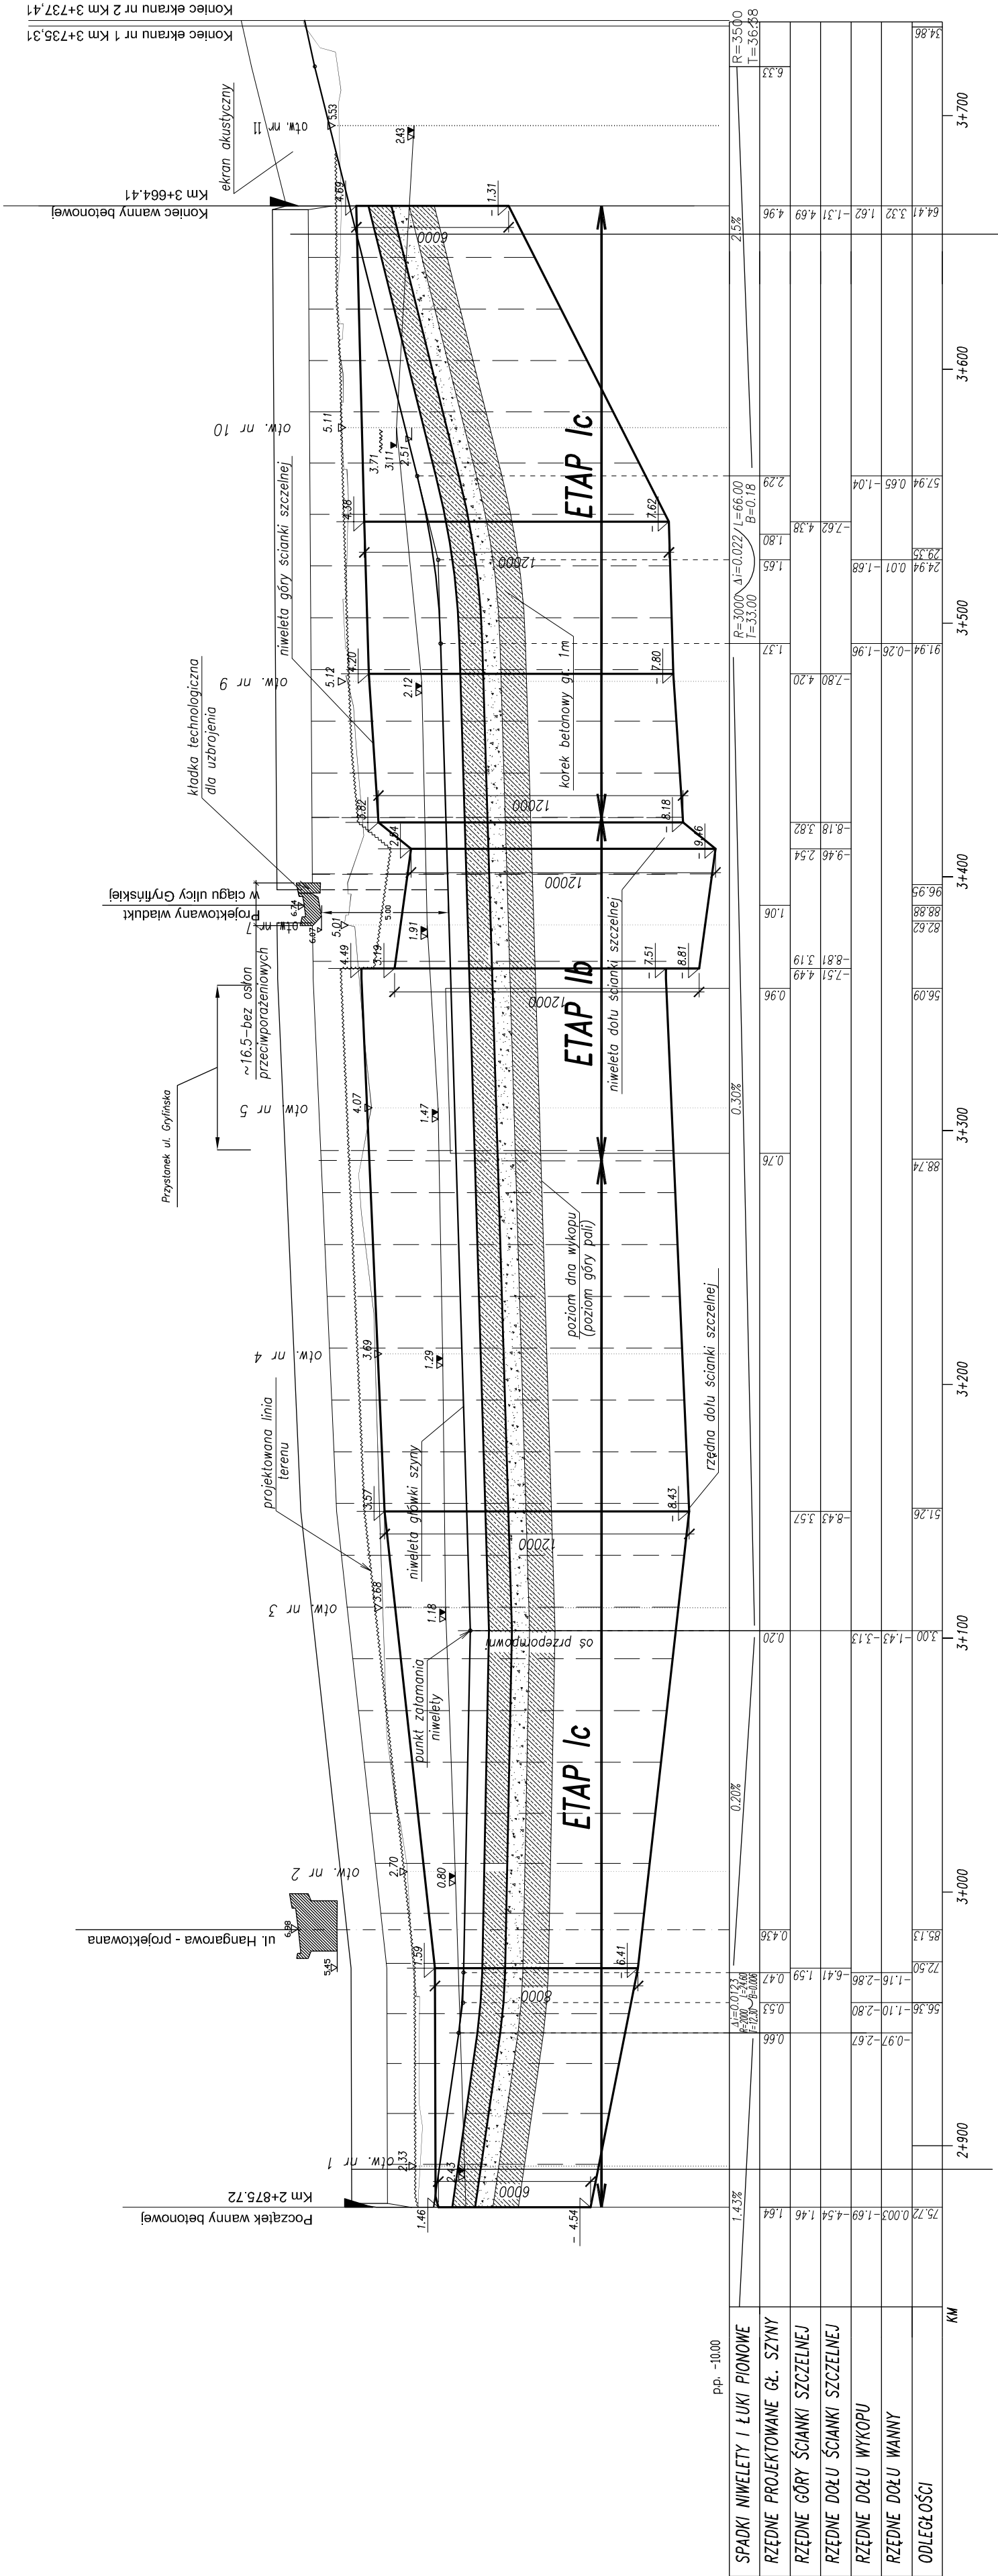

Ścianka szczelna o wskaźniku wytrzymałości
 $W_x=2000\text{cm}^3/1\text{m ściany}$

BPBK s.a.
Biuro Projektów
Komunalnego
Przemysłu
w Szczecinie
ul. J. Piłsudskiego 27
80-237 Szczecin, tel. 098 341-60-111, fax 098 341-89-46

Projektant:
mgr inż. Mirosław Wołęga

Opracowanie:
—

Sprawdzający:
mgr inż. Mariusz Sobczyk

specj. nr 3892/cd/89
modowa

specj. nr POM/0060/POM/08
—

specj. nr —
—

specj. nr —
—

specj. nr —
—

BUDOWA SZCZECIŃSKIEGO SZYBKIEGO TRAMWAJU
ETAP Ic - BUDOWA SST
NA ODCINKU OD BASZNI GÓRNICZEJ DO PĘTU PRZY ULICY TURKUSOWEJ
KONSTRUKCJA WYKOPU OBUJOWANEGO
- niwlela ścianki szczelnej

Stadium opracowania: 03.2011
Data: 03.2011
Nr zlec: 9390
Nr archi: 1.200/2000
Rys nr 1.4

mgr inż. Mirosław Wołęga

mgr inż. Karol Tucki

—

—

—