Przekrój poprzeczny A–A
skala 1:50

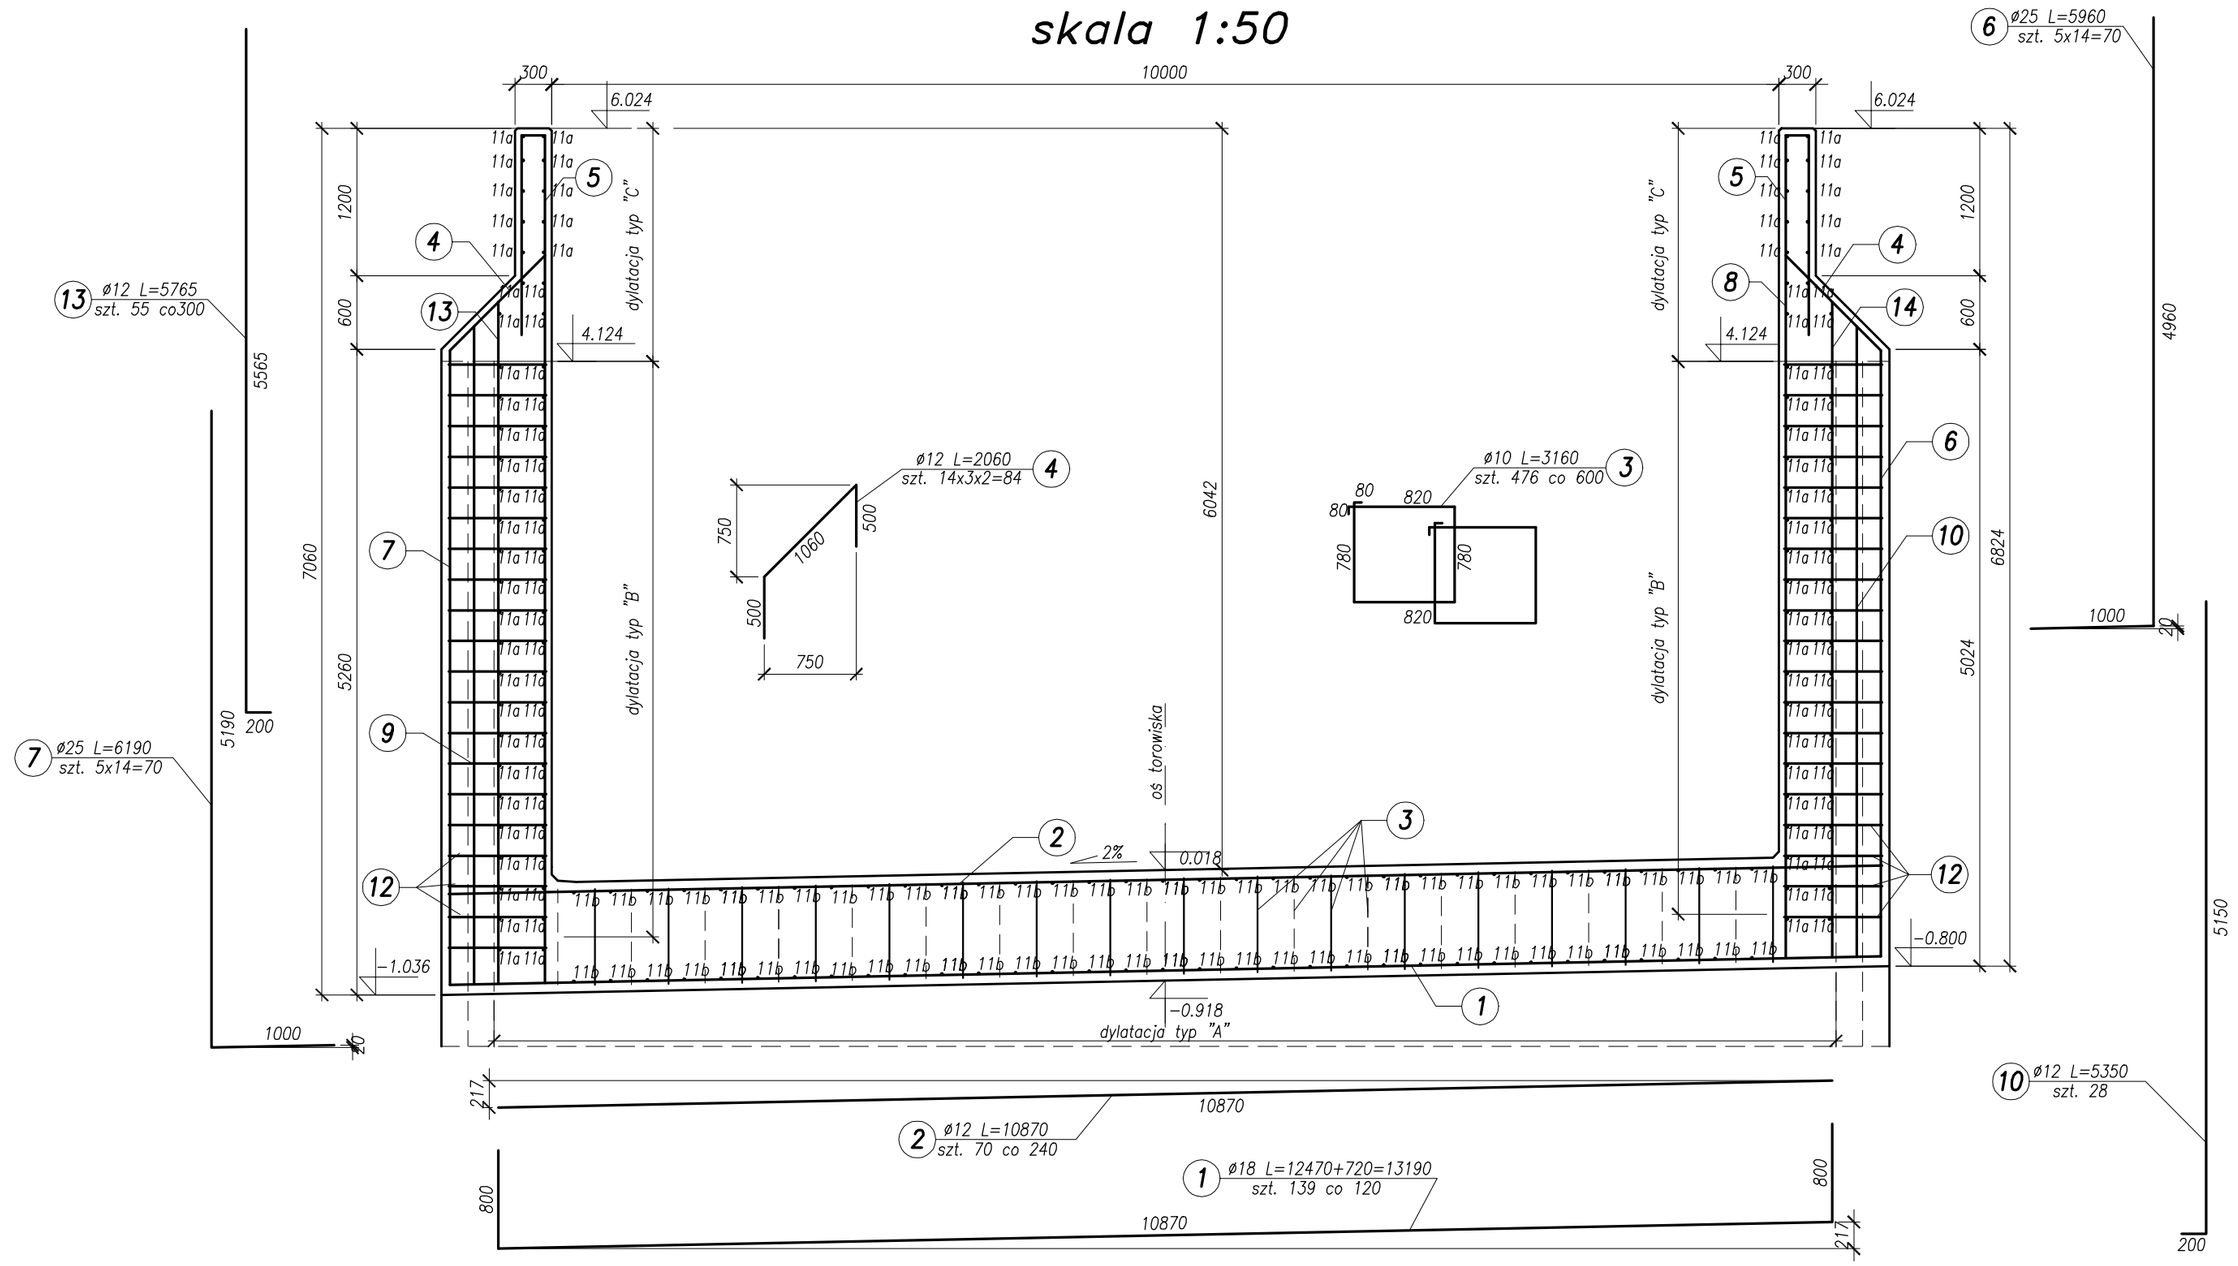

Przekrój poprzeczny B–B
skala 1:50

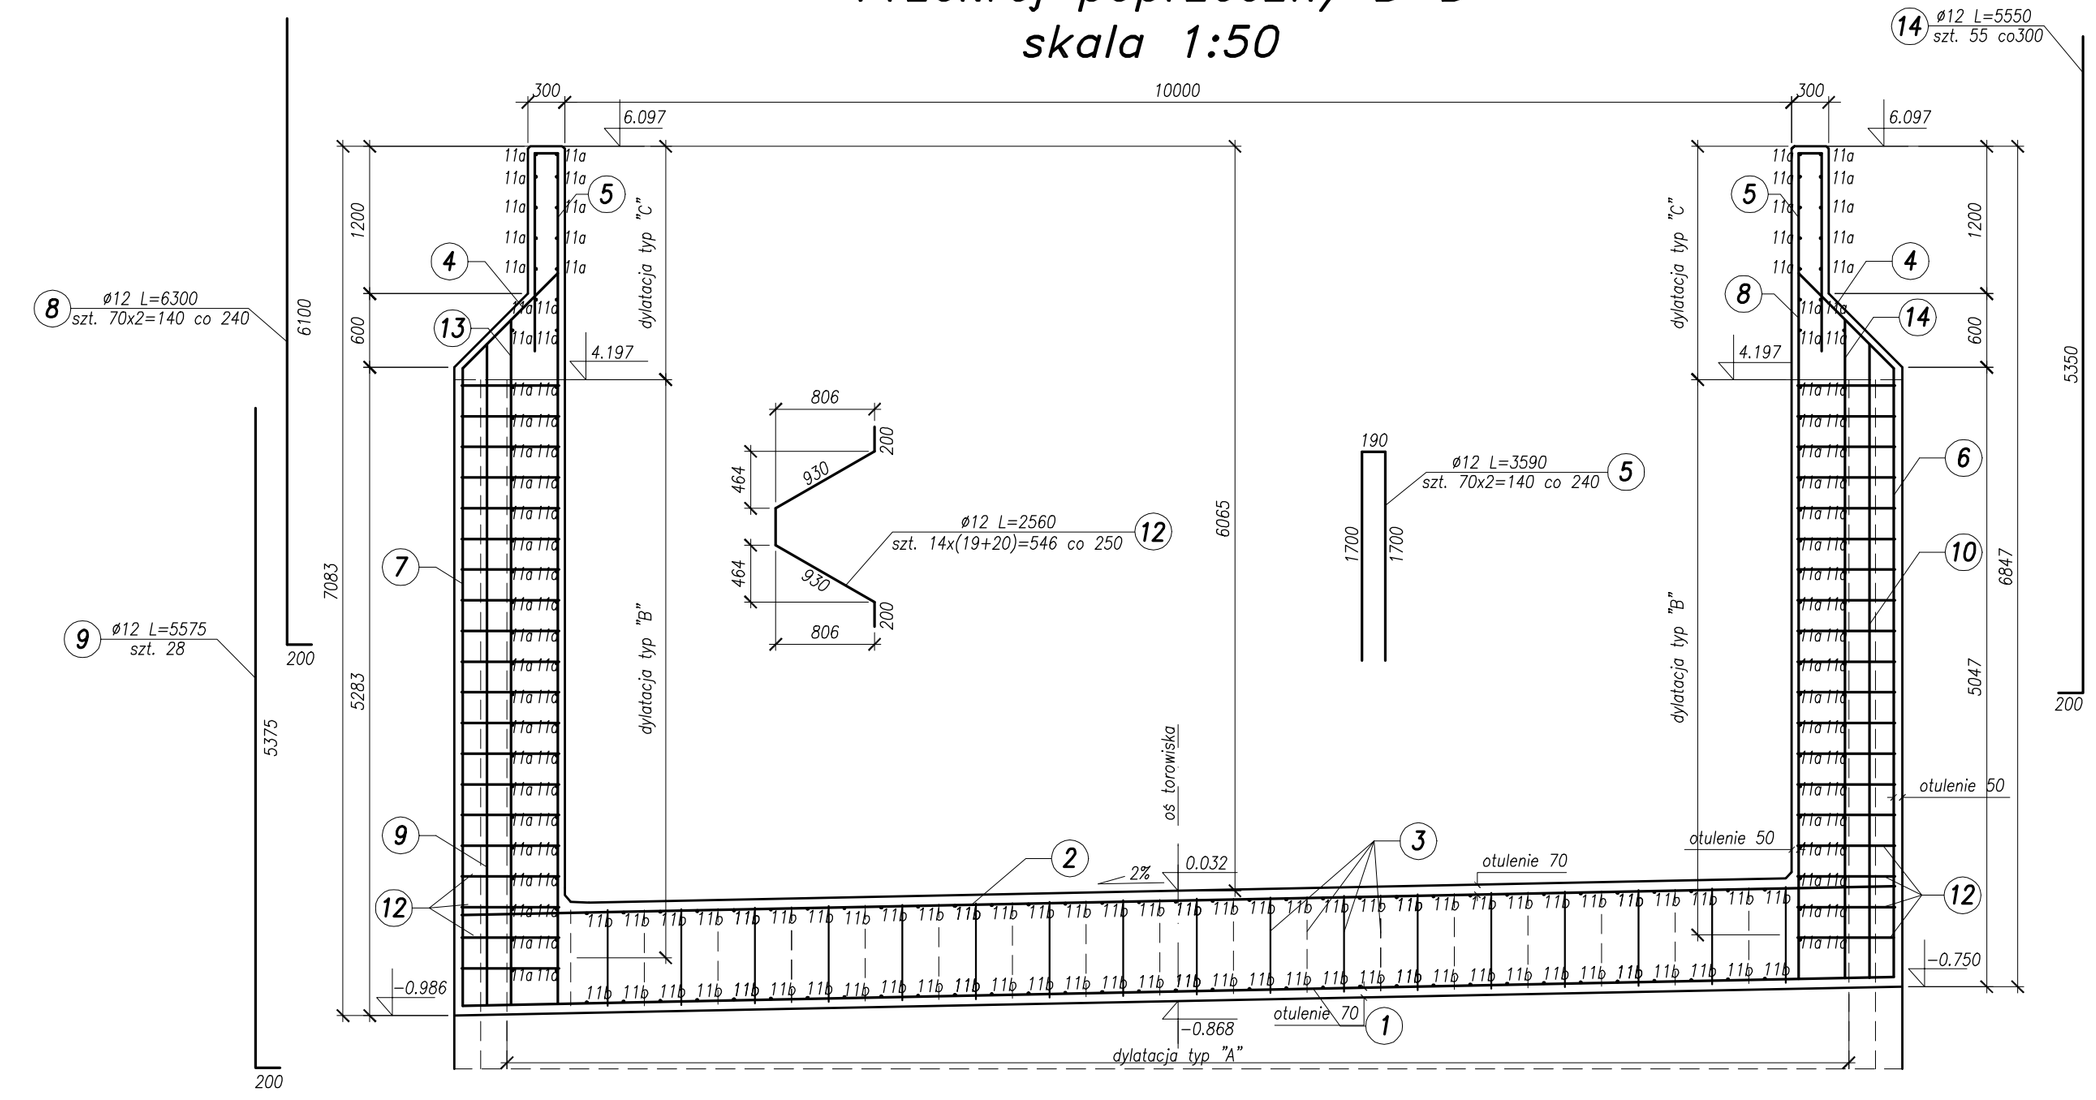

Zbrojenie płyty dennej
skala 1:50

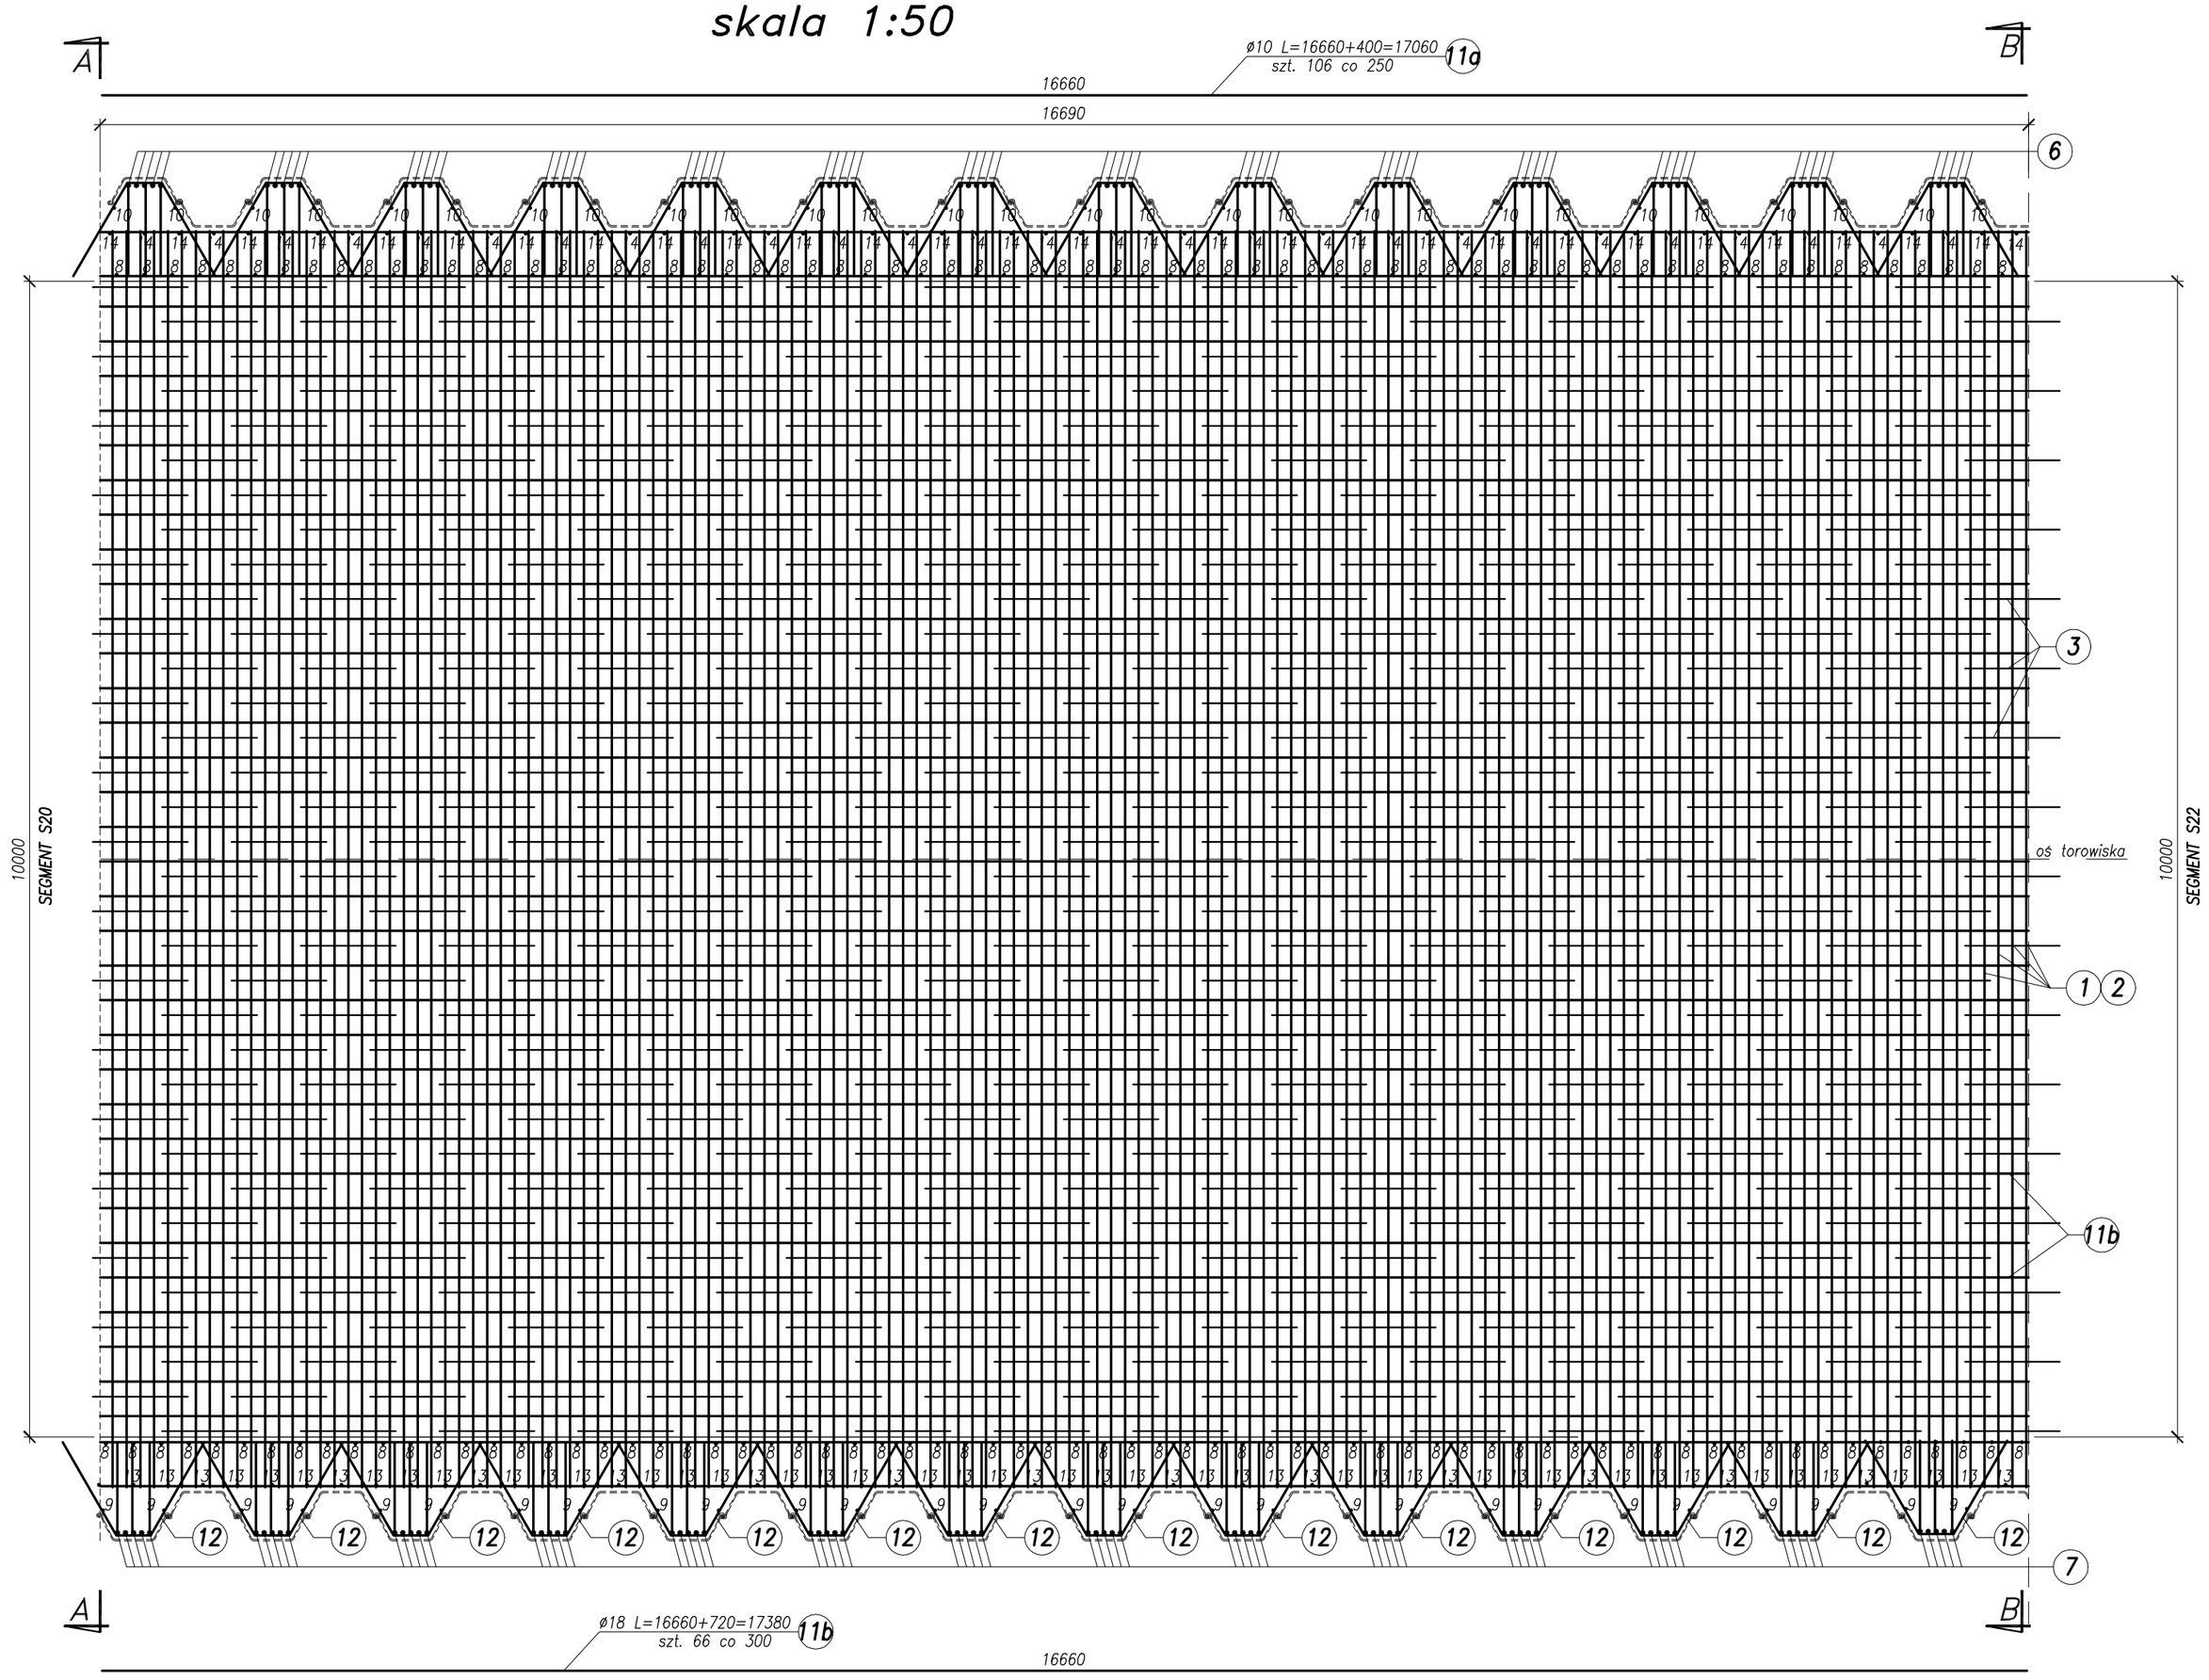

UWAGI:
1. Podane rzędne dotyczą powierzchni betonu.

Objętość betonu segmentu nr 21:
330.5m^3

Beton konstrukcyjny: C30/37 XC3 XD1 XF2
Beton podkładowy: C12/15 X0
Stal zbrojeniowa: BSt500S

Rozwiązania zawarte w niniejszym opracowaniu podlegają ochronie prawa autorskiego i mogą być powielane oraz udostępnione osobom trzecim jedynie przez Zamawiającego w zakresie określonym w umowie o przeniesienie praw autorskich lub na podstawie pisemnego zezwolenia w/w Biura z zastrzeżeniem wszelkich skutków prawnych

BPBK s.a.
Biuro Projektów Budownictwa Komunalnego Spółka akcyjna w Gdańsku
80-237 Gdańsk, ul. Jana Uphagena 27
tel. 058 341-40-11; fax 058 341-89-46

BUDOWA SZCZECIŃSKIEGO SZYBKIEGO TRAMWAJU
ETAP Ic – BUDOWA SST
NA ODCINKU OD BASENU GÓRNICZEGO DO PĘTLI PRZY ULICY TURKUSOWEJ
KONSTRUKCJA WYKOPU I OBUDOWANEGO
- zbrojenie segmentu S21

Stadium opracowania: PROJEKT WYKONAWCZY
Data: 03.2011 | Skala: 1:50 | 2.21
Nr zlec: 9390 | Nr arch: Rys nr

Projektant:	mgr inż. Mirosław Wałęga	specj.	mostowe 3992/Ga/89
	–	upr. nr specj.	–
Opracowanie:	mgr inż. Rafał Klim	upr. nr specj.	–
	–	upr. nr specj.	–
Sprawdzający:	mgr inż. Mariusz Sobczyk	upr. nr specj.	mostowe 4421/Ga/90
		upr. nr	