Przekrój A–A
skala 1:25

Zbrojenie schodów na peron
skala 1:25

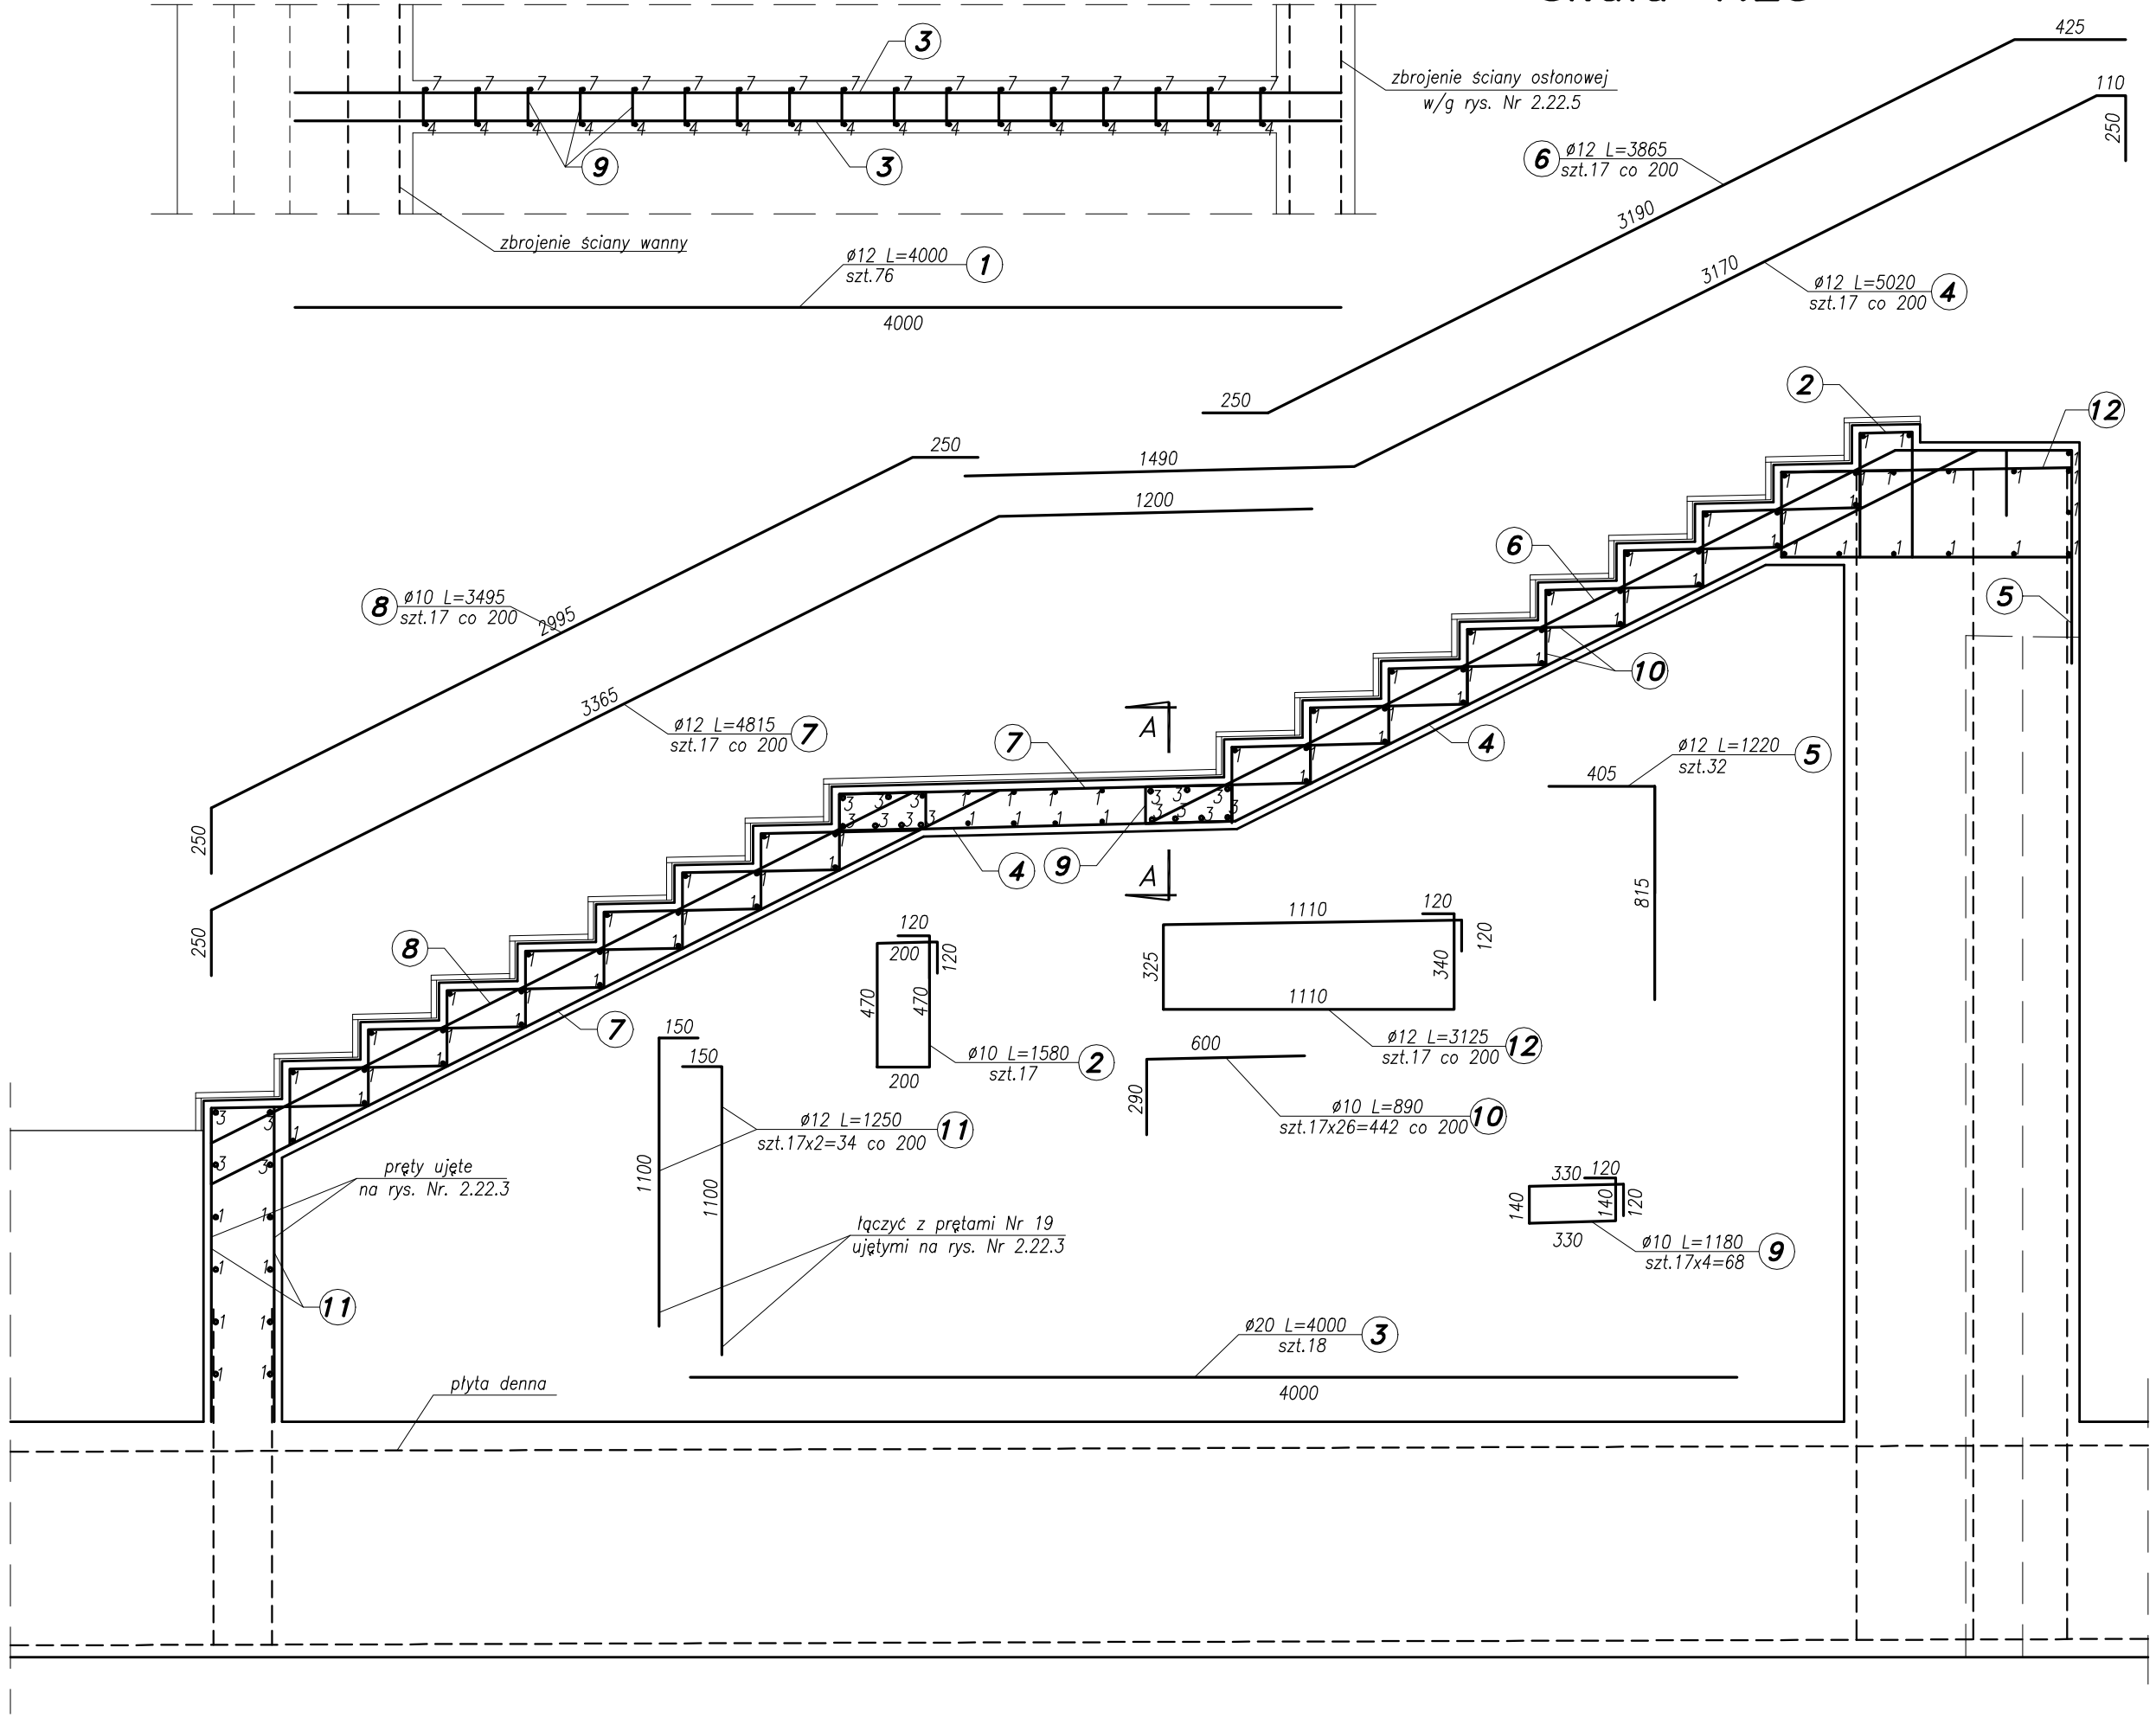

UWAGI:
1. Podane ilości dotyczą 1 schodów.
2. Wykonać 2 ciągi schodów.

Objętość betonu schodów:
2x17.3=34.6m^3

Beton konstrukcyjny: C30/37 XC3 XD1 XF2
Beton podkładowy: C12/15 X0
Stal zbrojeniowa: BSt500S

Rozwiązania zawarte w niniejszym opracowaniu podlegają ochronie prawa autorskiego i mogą być powielane oraz udostępniane osobom trzecim jedynie przez Zamawiającego w zakresie określonym w umowie o przeniesienie praw autorskich lub na podstawie pisemnego zezwolenia w/w Biura z zastrzeżeniem wszelkich skutków prawnych

BPBK s.a.
Biuro Projektów Budownictwa Komunalnego spółka akcyjna w Gdańsku
80–237 Gdańsk, ul. Jana Uphagena 27
tel. 058 341–40–11; fax 058 341–89–46

BUDOWA SZCZECIŃSKIEGO SZYBKIEGO TRAMWAJU
ETAP Ic – BUDOWA SST
NA ODCINKU OD BASENU GÓRNICZEGO DO PĘTLI PRZY ULICY TURKUSOWEJ
KONSTRUKCJA WYKOPU OBUDOWANEGO
- zbrojenie schodów segmentu S22

Stadium opracowania:	PROJEKT WYKONAWCZY		
Data: 03.2011	Skala: 1:25	Rys nr	2.22.4
Nr zlec: 9390	Nr arch:		

Projektant:	mgr inż. Mirosław Wałęga	specj. mostowe upr. nr 3992/Gd/89	
	–	specj. – upr. nr –	
Opracowanie:	mgr inż. Rafał Klim	specj. – upr. nr –	
	–	specj. – upr. nr –	
Sprawdzający:	mgr inż. Mariusz Sobczyk	specj. mostowe upr. nr 4421/Gd/90	