Przekrój poprzeczny A–A
skala 1:50

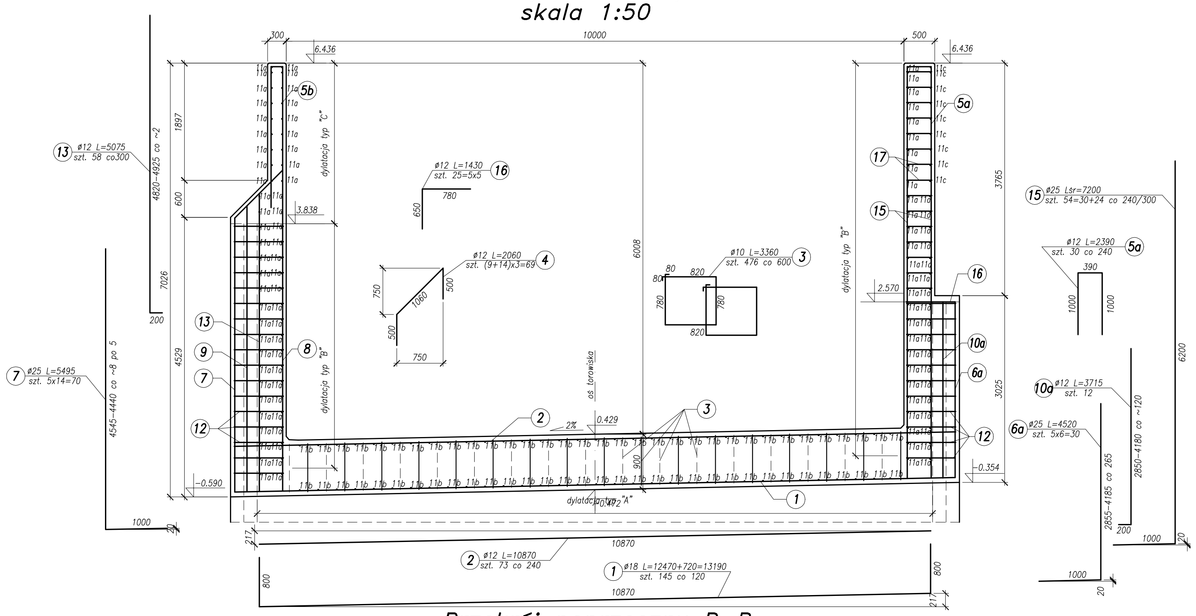

Przekrój poprzeczny B–B
skala 1:50

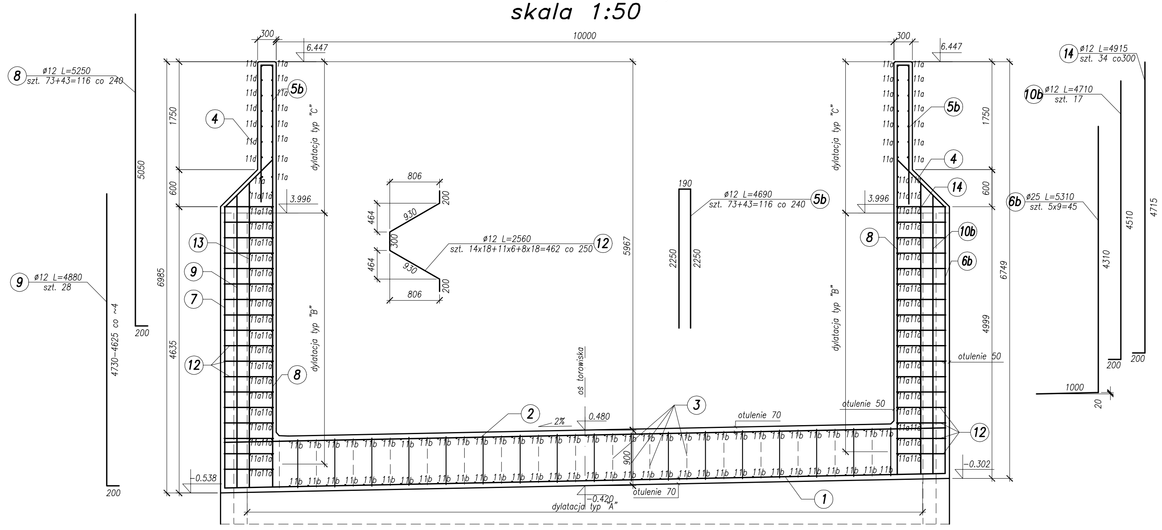

Zbrojenie płyty dennej
skala 1:50

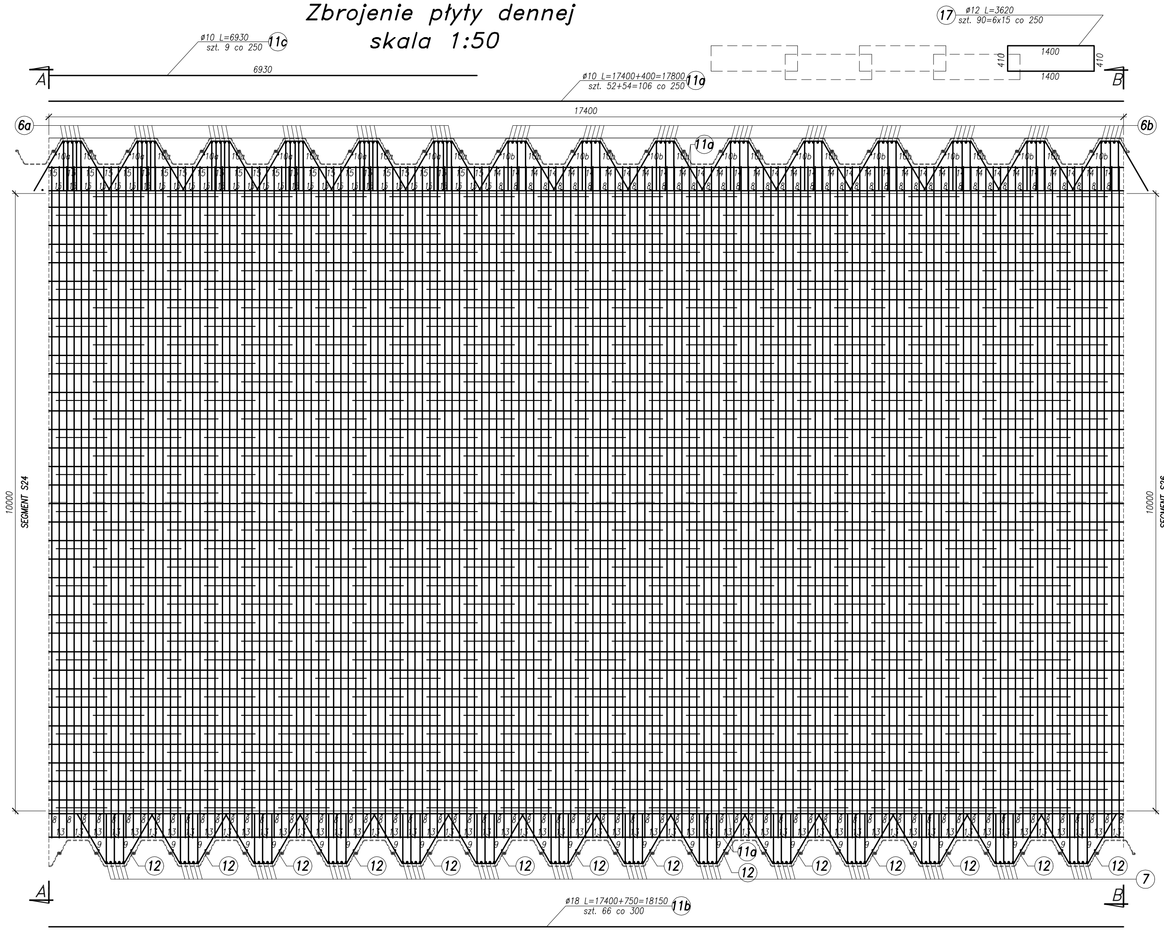

UWAGI:
1. Podane rzędne dotyczą powierzchni betonu.

Objętość betonu segmentu nr 25: 326.3m^3

Beton konstrukcyjny: C30/37 XC3 XD1 XF2
Beton podkładowy: C12/15 X0
Stal zbrojeniowa: BSt500S

Rozwiązania zawarte w niniejszym opracowaniu podlegają ochronie prawa autorskiego i mogą być powielane oraz udostępniane osobom trzecim jedynie przez Zamawiającego w zakresie określonym w umowie o przeniesieniu praw autorskich lub na podstawie pisemnego zezwolenia w/w Biura z zastrzeżeniem wszelkich skutków prawnych

BPBK s.a.
Biuro Projektów Budownictwa Komunikacyjnego Spółka akcyjna
ul. Gdańska 80–237 Gdańsk, ul. Jana Wyspiańskiego 27
tel. 058 341-40-11, fax 058 347-89-46

BUDOWA SZCZECIŃSKIEGO SZYBKIEGO TRAMWAJU
ETAP Ic – BUDOWA SST
NA ODCINKU OD BASENU GÓRNICZEGO DO PĘTLI PRZY ULICY TURKUSOWEJ
KONSTRUKCJA WYKOPU OBUDOWANEGO
- zbrojenie segmentu S25

Stadium opracowania:	PROJEKT WykONAWCZY		
Data: 03.2011	Skala: 1:50	2.25.2	
Nr zlec: 9390	Nr arch:	Rys. nr	

Projektant:	mgr inż. Mirosław Wałęga	spec.	mostowe	
		upr. nr	3992/68/89	
	–	spec.	–	
		upr. nr	–	
Opracowanie:	mgr inż. Rafał Klim	spec.	–	
		upr. nr	–	
	–	spec.	–	
		upr. nr	–	
Sprawdzający:	mgr inż. Mariusz Sobczyk	spec.	mostowe	
		upr. nr	4421/68/90	