Przekrój poprzeczny B–B
skala 1:50

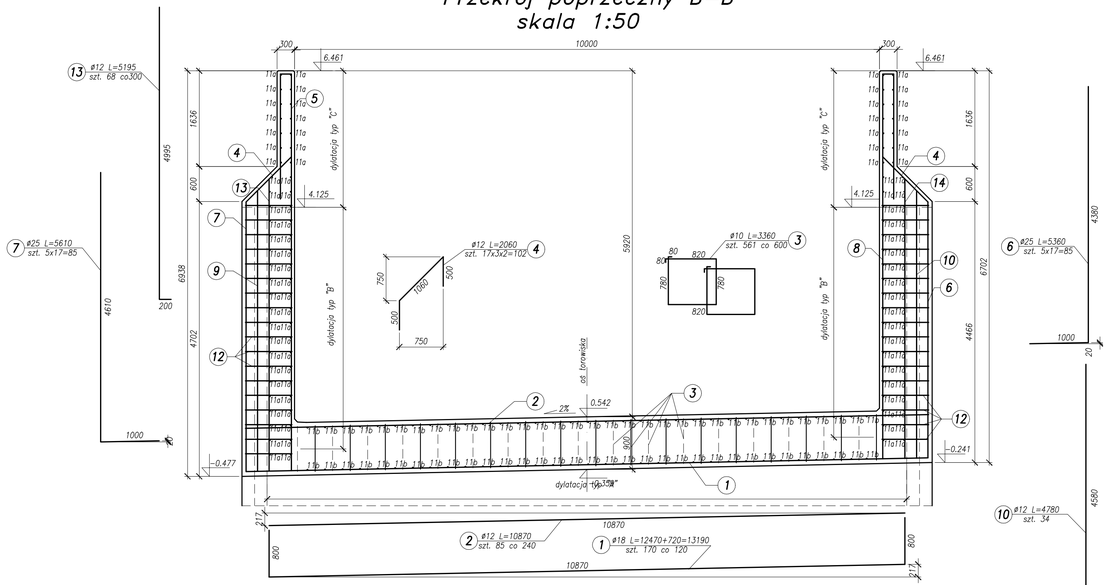

Przekrój poprzeczny A–A
skala 1:50

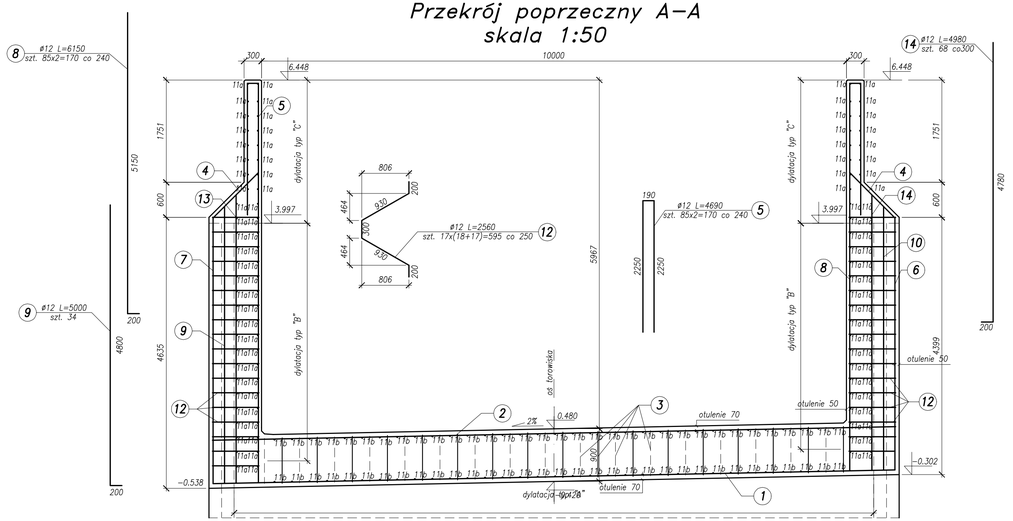

Zbrojenie płyty dennej
skala 1:50

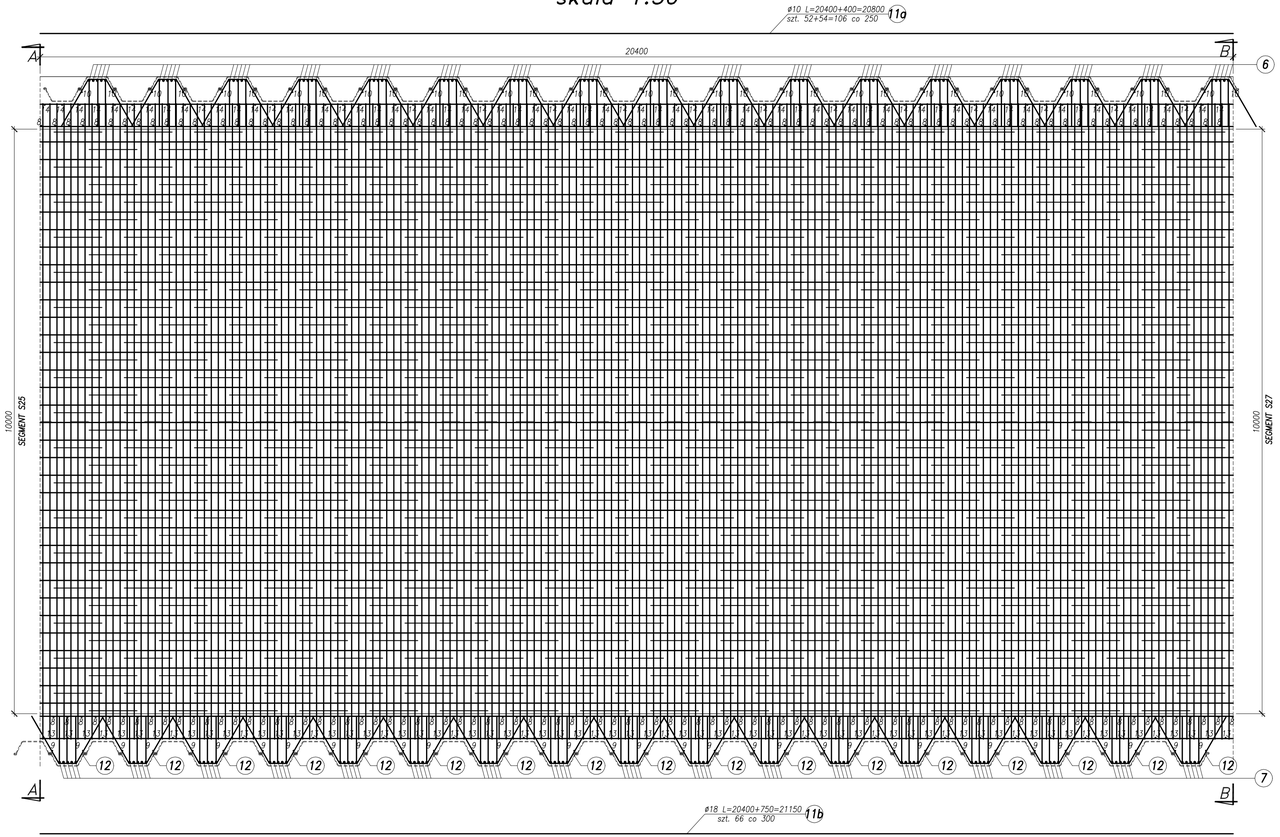

UWAGI:
1. Podane rzędne dotyczą powierzchni betonu.

Objętość betonu segmentu nr 26: 386.6m^3

Beton konstrukcyjny: C30/37 XC3 XD1 XF2
Beton podkładowy: C12/15 X0
Stal zbrojeniowa: BSt500S

Rozwiązania zawarte w niniejszym opracowaniu podlegają ochronie prawa autorskiego i mogą być powielane oraz udostępniane osobom trzecim jedynie przez Zamawiającego w zakresie określonym w umowie o przeniesienie praw autorskich lub na podstawie pisemnego zezwolenia w/w Biura z zastrzeżeniem wszelkich skutków prawnych

BPBK s.a.
Biuro Projektów Budownictwa Komunalnego i Przemysłowego w Gdańsku
80–237 Gdańsk, ul. gen. Józefa Hallera 29
tel. 058 341-40-11, fax 058 341-89-46

BUDOWA SZCZECIŃSKIEGO SZYBKIEGO TRAMWAJU
ETAP Ic – BUDOWA SST
NA ODCINKU OD BASENU GÓRNICZEGO DO PĘTLI PRZY ULICY TURKUSOWEJ
KONSTRUKCJA WYKOPU OBUDOWANEGO
- zbrojenie segmentu S26

Stadium opracowania: PROJEKT WYKONAWCZY

Data:	03.2011	Skala:	1:50
Nr zlec:	9390	Nr arch:	2.26

Projektant:	mgr inż. Mirosław Wałęga	spec. upr. nr	mazowe 3992/06/89
	–	spec. upr. nr	–
Opracowanie:	mgr inż. Rafał Klim	spec. upr. nr	–
	–	spec. upr. nr	–
Sprawdzający:	mgr inż. Mariusz Sobczyk	spec. upr. nr	mazowe 4421/06/90